
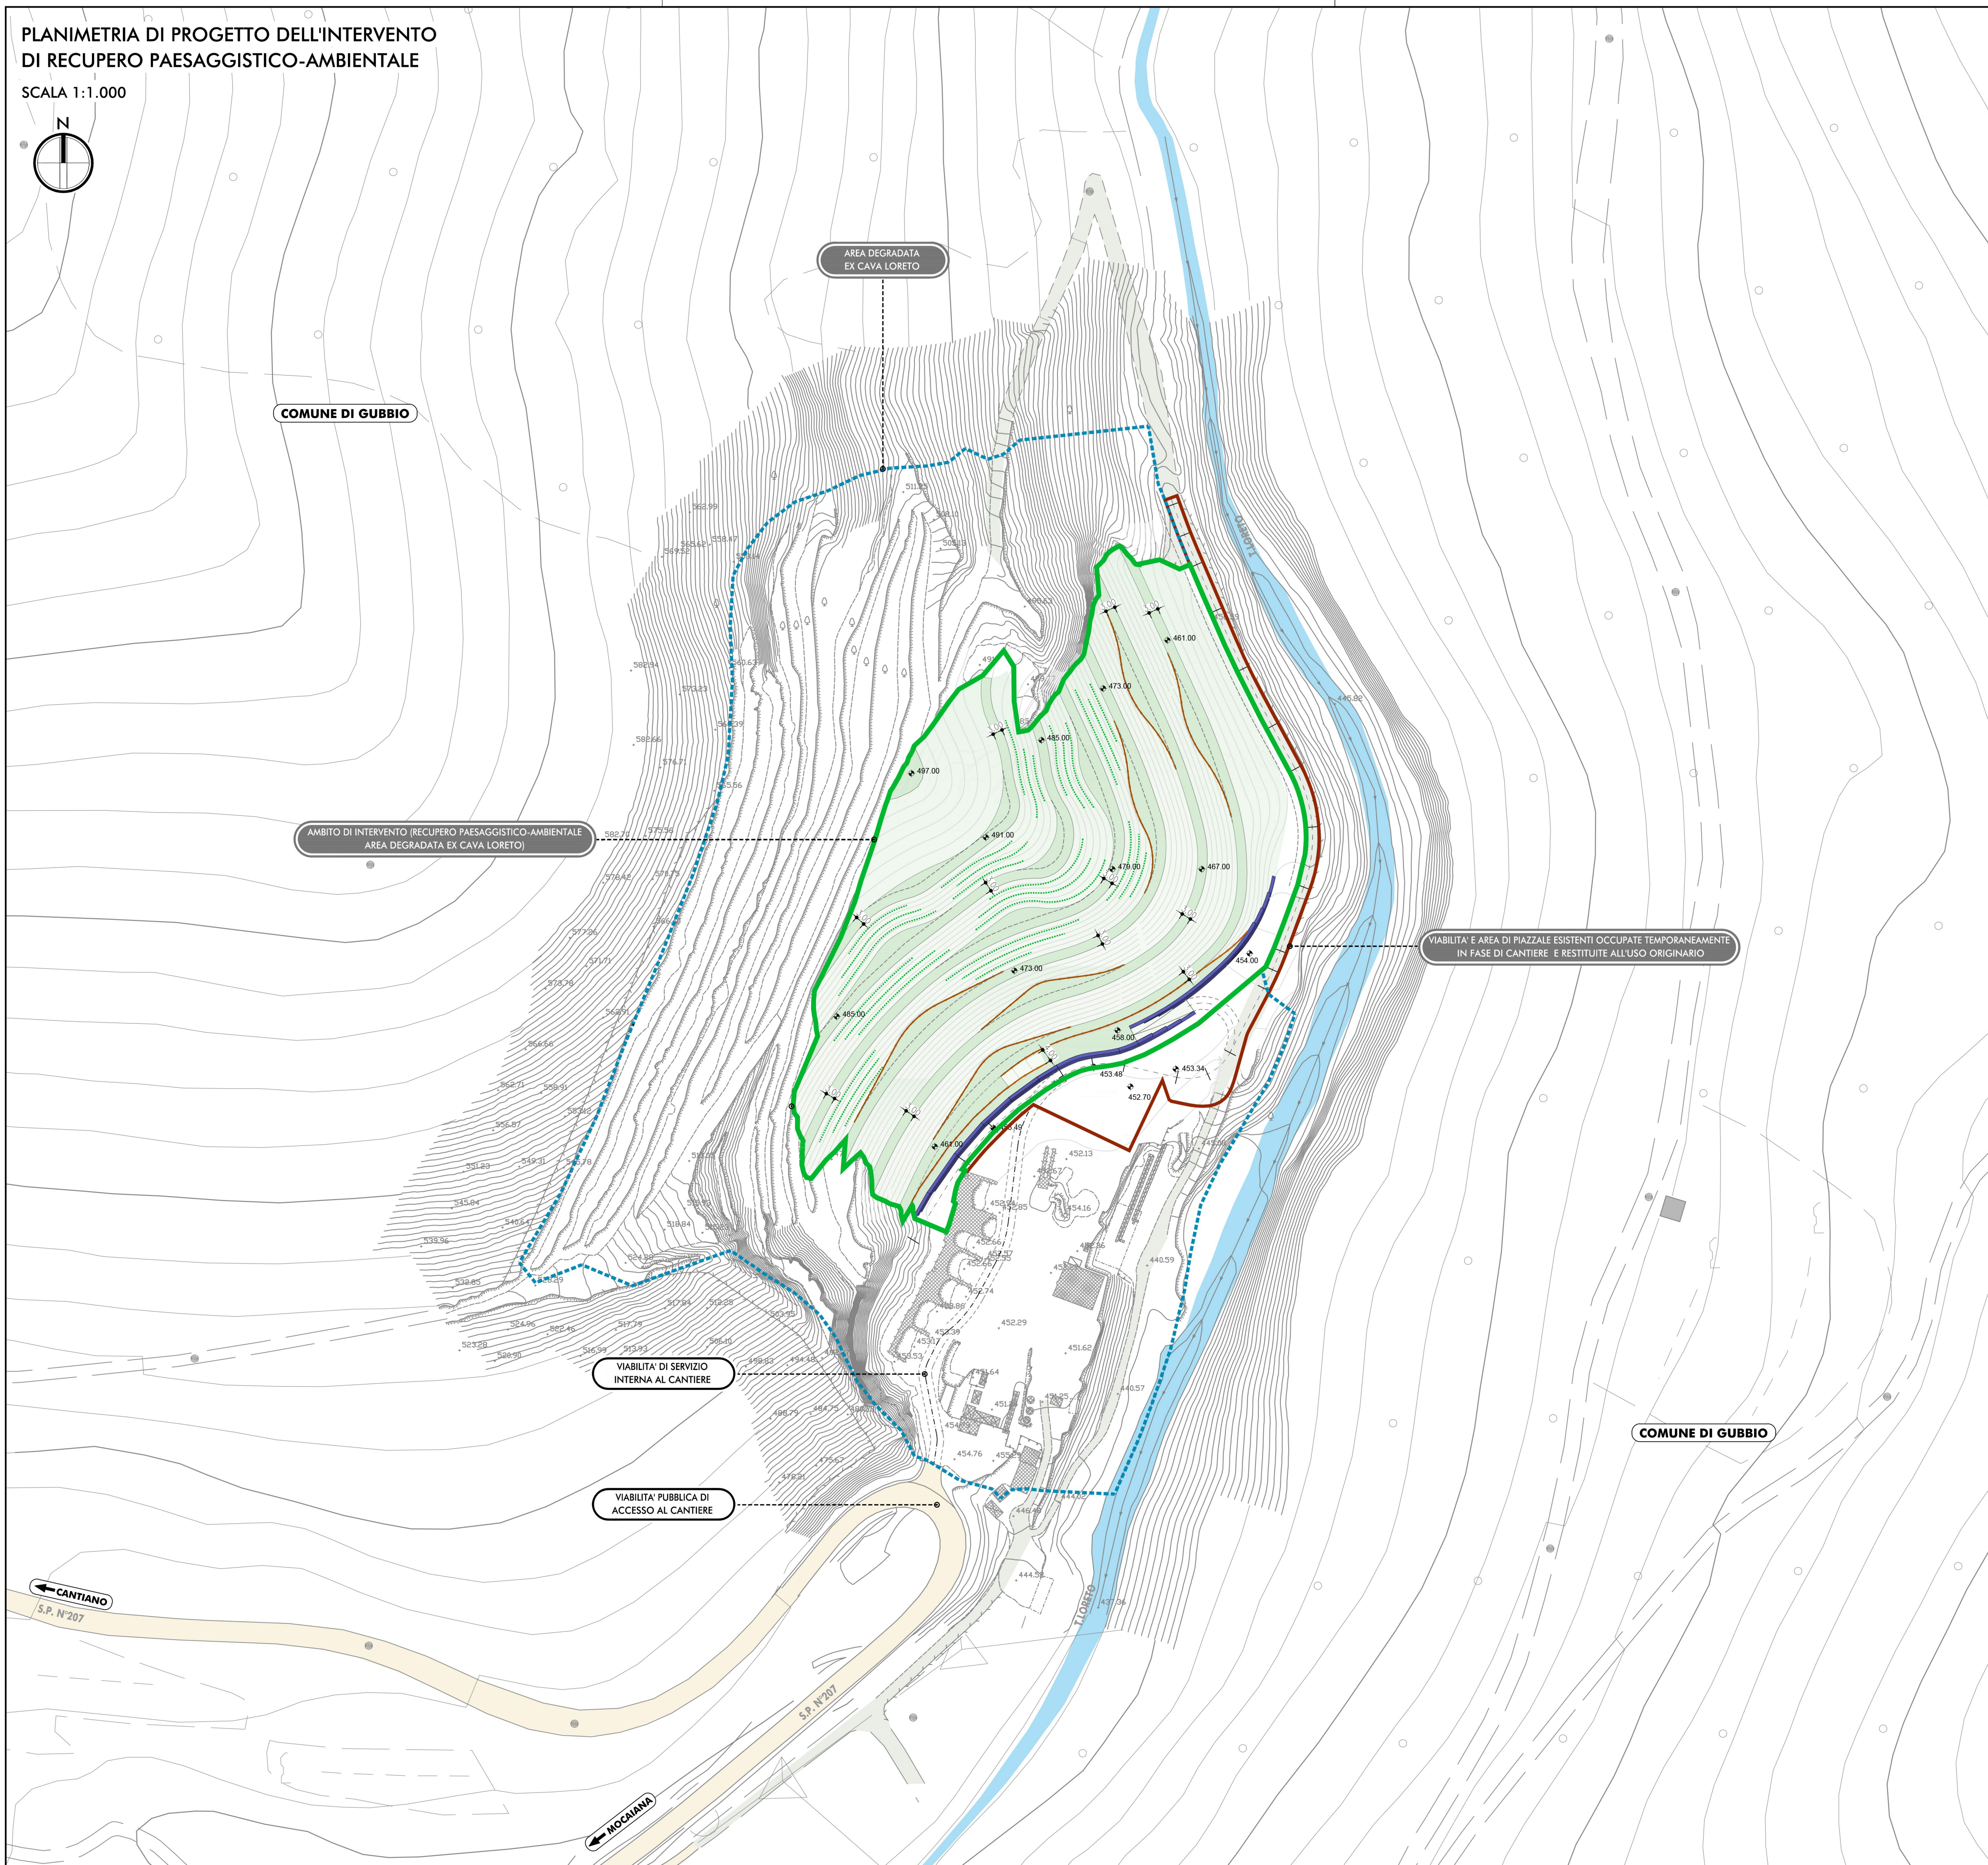


PLANIMETRIA DI PROGETTO DELL'INTERVENTO
DI RECUPERO PAESAGGISTICO-AMBIENTALE

SCALA 1:1.000

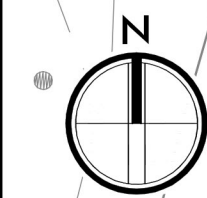

LEGENDA

TERRITORIO E INFRASTRUTTURE ESISTENTI

STRADA PROVINCIALE N°207

VIABILITÀ PODERALE




AREA DEGRADATA EX CAVA LORETO




AMBITO DI INTERVENTO (RECUPERO PAESAGGISTICO-AMBIENTALE AREA DEGRADATA EX CAVA LORETO)



VIABILITA' E AREA DI PIAZZALE ESISTENTI OCCUPATE TEMPORANEAMENTE IN FASE DI CANTIERE E RESTITUTE ALL'USO ORIGINARIO

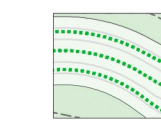

INTERVENTO DI PROGETTO

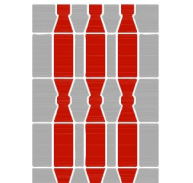

REGIONE UMBRIA

STRADA S.S. N.219 "GUBBIO - PIAN D'ASSINO"
ADEGUAMENTO TRATTO GUBBIO-UMBERTIDE
2° LOTTO: MOCAIANA-UMBERTIDE - 1° STRALCIO: MOCAIANA-PIETRALUNGA
CIG 6038565D77 - CUP F31B12000720001

SOGGETTO ATTUATORE ANAS S.p.A.

PROGETTO ESECUTIVO

IMPRESA:



RESPONSABILE DELL'INTEGRAZIONE
FRA LE VARIE PRESTAZIONI SPECIALISTICHE
Ing. GIOVANNA CASSANI

PROGETTAZIONE OPERE IN SOTTERRANEO E GEOTECNICA
Ing. GIOVANNA CASSANI

GEOLOGIA
Dott.ssa Geol. FIORENZA PENNINGO



PIANO UTILIZZO
Dott. Geol. CARLO CALLEFFI
ENGEOL srl

ARCHEOLOGIA
Dott.ssa Archeologa FRANCESCA GERMAI

PROGETTAZIONE:

PROGETTAZIONE STRUTTURALE
Ing. PIER PAOLO CORCHIA

PROGETTAZIONE STRADALE,
IDRAULICA DI PIATTAFORMA E IMPIANTI
Ing. FILIPPO VIARO

PROGETTAZIONE AMBIENTALE
PAESAGGISTICA E ARCHITETTONICA
Arch. SERGIO BECCARELLI

CONSULENZE SPECIALISTICHE:

ASPETTI ENERGETICI E PRESTAZIONALI
Ing. SANDRO DE' FEO
TKP turnkey projects engineering srl

ACUSTICA
Ing. GIOVANNI BRIANTI
POLICREO srl

SICUREZZA
Ing. GIUSEPPE OLIVA
OLIVA & ASSOCIATI

FASE DI COSTRUZIONE
CAVE E DEPOSITI
PIANO DI UTILIZZO TERRE E ROCCE DA SCAVO
PLANIMETRIE DELLE AREE DI DESTINAZIONE - STATO DI PROGETTO

RESPONSABILE DEL PROCEDIMENTO: Ing. A. SCALAMANDRE'

CODICE PROGETTO	NOME FILE	REVISIONE	SCALA
PROGETTO	TOOCA04CANPP05A.dwg		
DPPG05 E 1701	CODICE ELAB. TOOCA04CANPP05	A	1:1000

REV.	DESCRIZIONE	DATA	REDATTO	VERIFICATO	APPROVATO
A	EMISSIONE	11/12/2017	CALEFFI	VIARO	CASSANI