


Il presente disegno e' di proprieta' aziendale - La Societa' tutelera' i propri diritti a termine di legge.

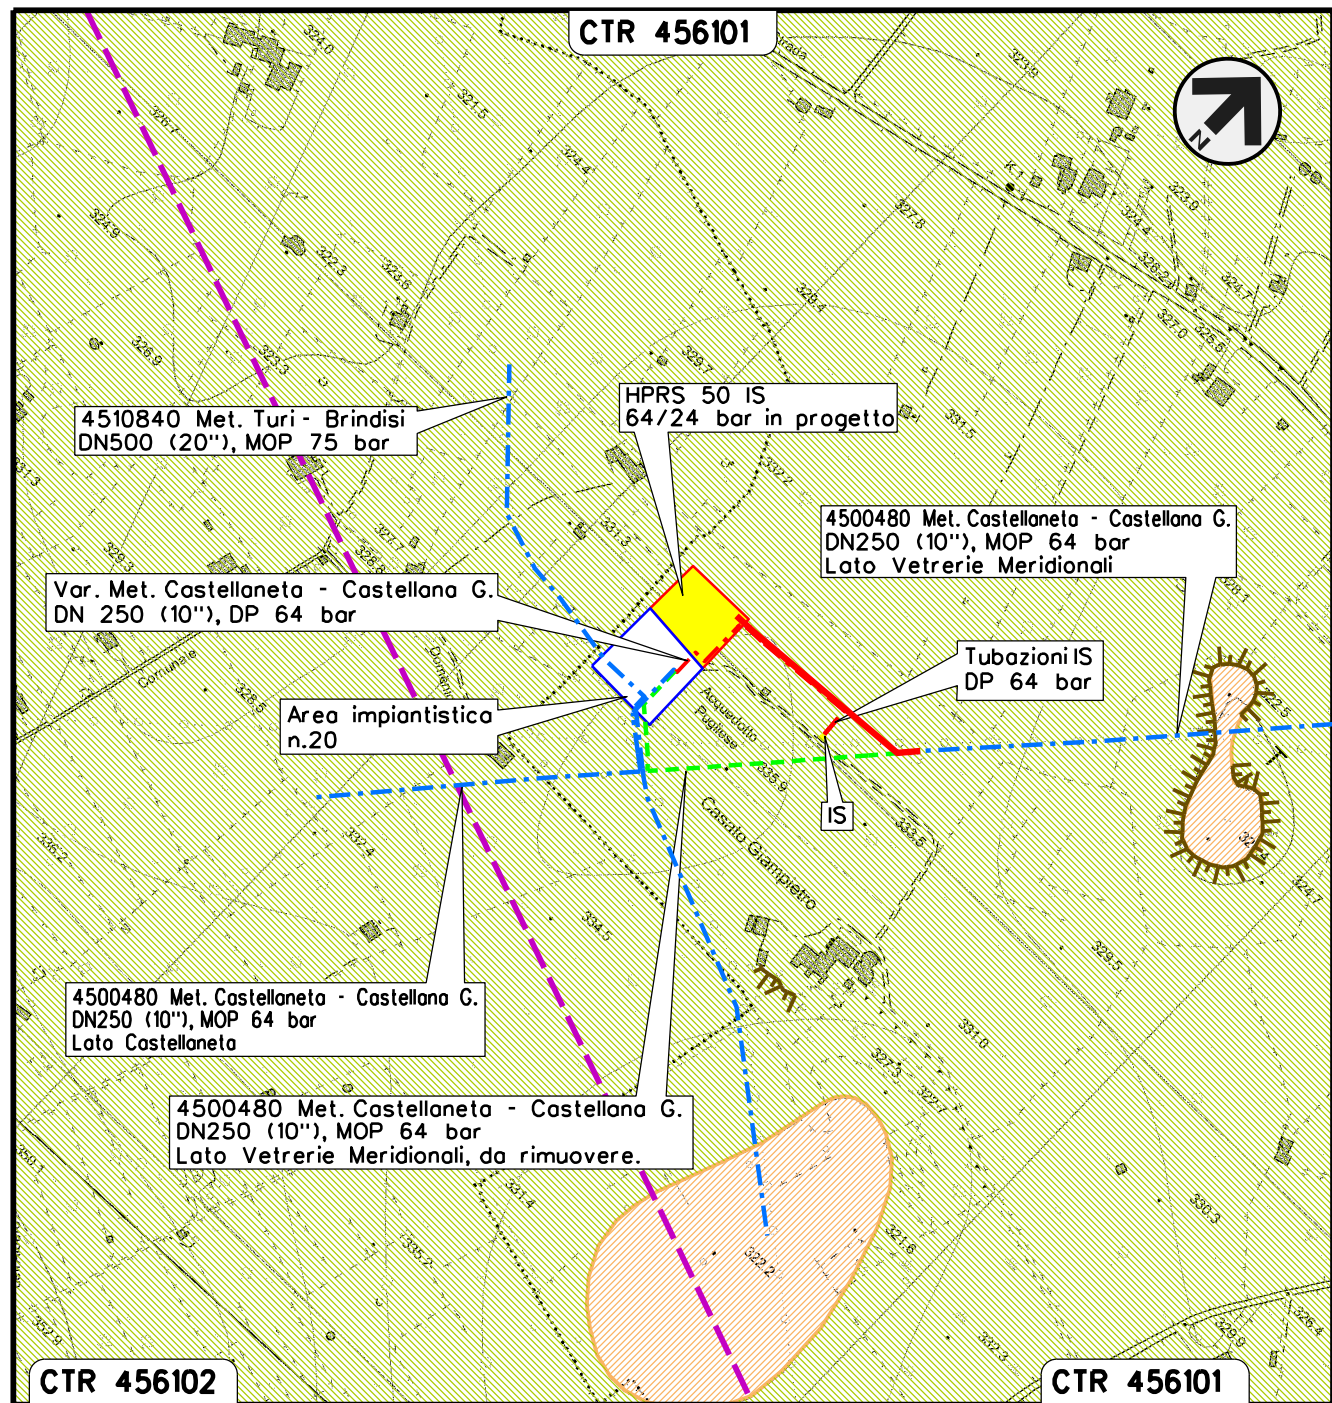

LEGENDA GEOLOGICA E GEOMORFOLOGICA

- CALCARE DI ALTAMURA - Calcari ceroidi e detritici, a grana varia, stratificati, con abbondanti Rudiste con alcuni livelli marnosi. Le Rudiste si trovano sia in posizione primaria, sia in banchi a frammenti rimaneggiati, legati, questi ultimi, a livelli breccciati con abbondante "terra rossa", indicanti episodi di emersione. (SENONIANO).
- Depositi colluviali ed eluviali ("terre rosse" residuali da calcari).
- Faglia presunta
- Scarpata, orlo di terrazzo



COMUNE: CASTELLANA GROTT
 PROVINCIA: BARI

SIMBOLOGIA CARTOGRAFICA

- Metanodotto in progetto
- Impianti di linea in progetto
- Metanodotti in esercizio
- Impianti di linea su rete in esercizio
- Metanodotti da porre fuori esercizio e recuperare
- Impianti di linea da porre fuori esercizio e recuperare
- Altri metanodotti in progetto

00	04-05-18	EMISSIONE		AGUZZI	STROPPA	CAPRIOTTI			
INDICE	DATA	R E V I S I O N I			ELABORATO	VERIFICATO	APPROVATO		
				Dis. PG-CGD-104					
				Fg. 1 di 1					
				Comm.					
				MET. CASTELLANETA - CASTELLANA GROTT DN 250 (10") Inserimento impianto HPRS 50 IS 64/24 bar					
				INDICE 00					
				Scala 1:5000					
				Sostituisce il					
				Sostituito dal					
				GEOLOGIA, GEOMORFOLOGIA					