

LEGENDA

AREE D'INTERVENTO OGGETTO DI MESSA IN SICUREZZA

AREA PORTUALE

EDIFICI / MANUFATTI ESISTENTI

- 1** Servizi turistici (Edificio pubblico)
- 2** Residenza (Edificio privato)
- 3** Servizi per imbarcazioni da diporto (Manufatto privato)
- 4** Uffici Capitaneria di Porto (Edificio pubblico)
- 5** Servizi comunali (Edificio pubblico)
- 6** Alloggi Guard Costiera (Edificio pubblico)
- 7** Distributore carburanti per autotrazione (Impianto privato)
- 8** Cabina di trasformazione ENEL (Manufatto pubblico)
- 9** Impianto di sollevamento fognario (Manufatto pubblico)
- 10** Centro di informazioni turistiche (Manufatto pubblico)
- 11** Locali per le attività connesse alla pesca (Edificio pubblico)


DOTAZIONI ESISTENTI

- 1** Scivolo
- 2** Pontile galleggiante
- 3** Distributore carburanti per natanti (Impianto privato)
- 4** Darsena
- 5** Alaggio
- 6** Raccolta oli esausti


VIABILITA' E SOSTA

- Accessi carrabili all' area portuale
- Uscite carrabili all' area portuale
- Aree di sosta

PLANIMETRIA GENERALE DELLO STATO DI FATTO - SCALA 1:1000

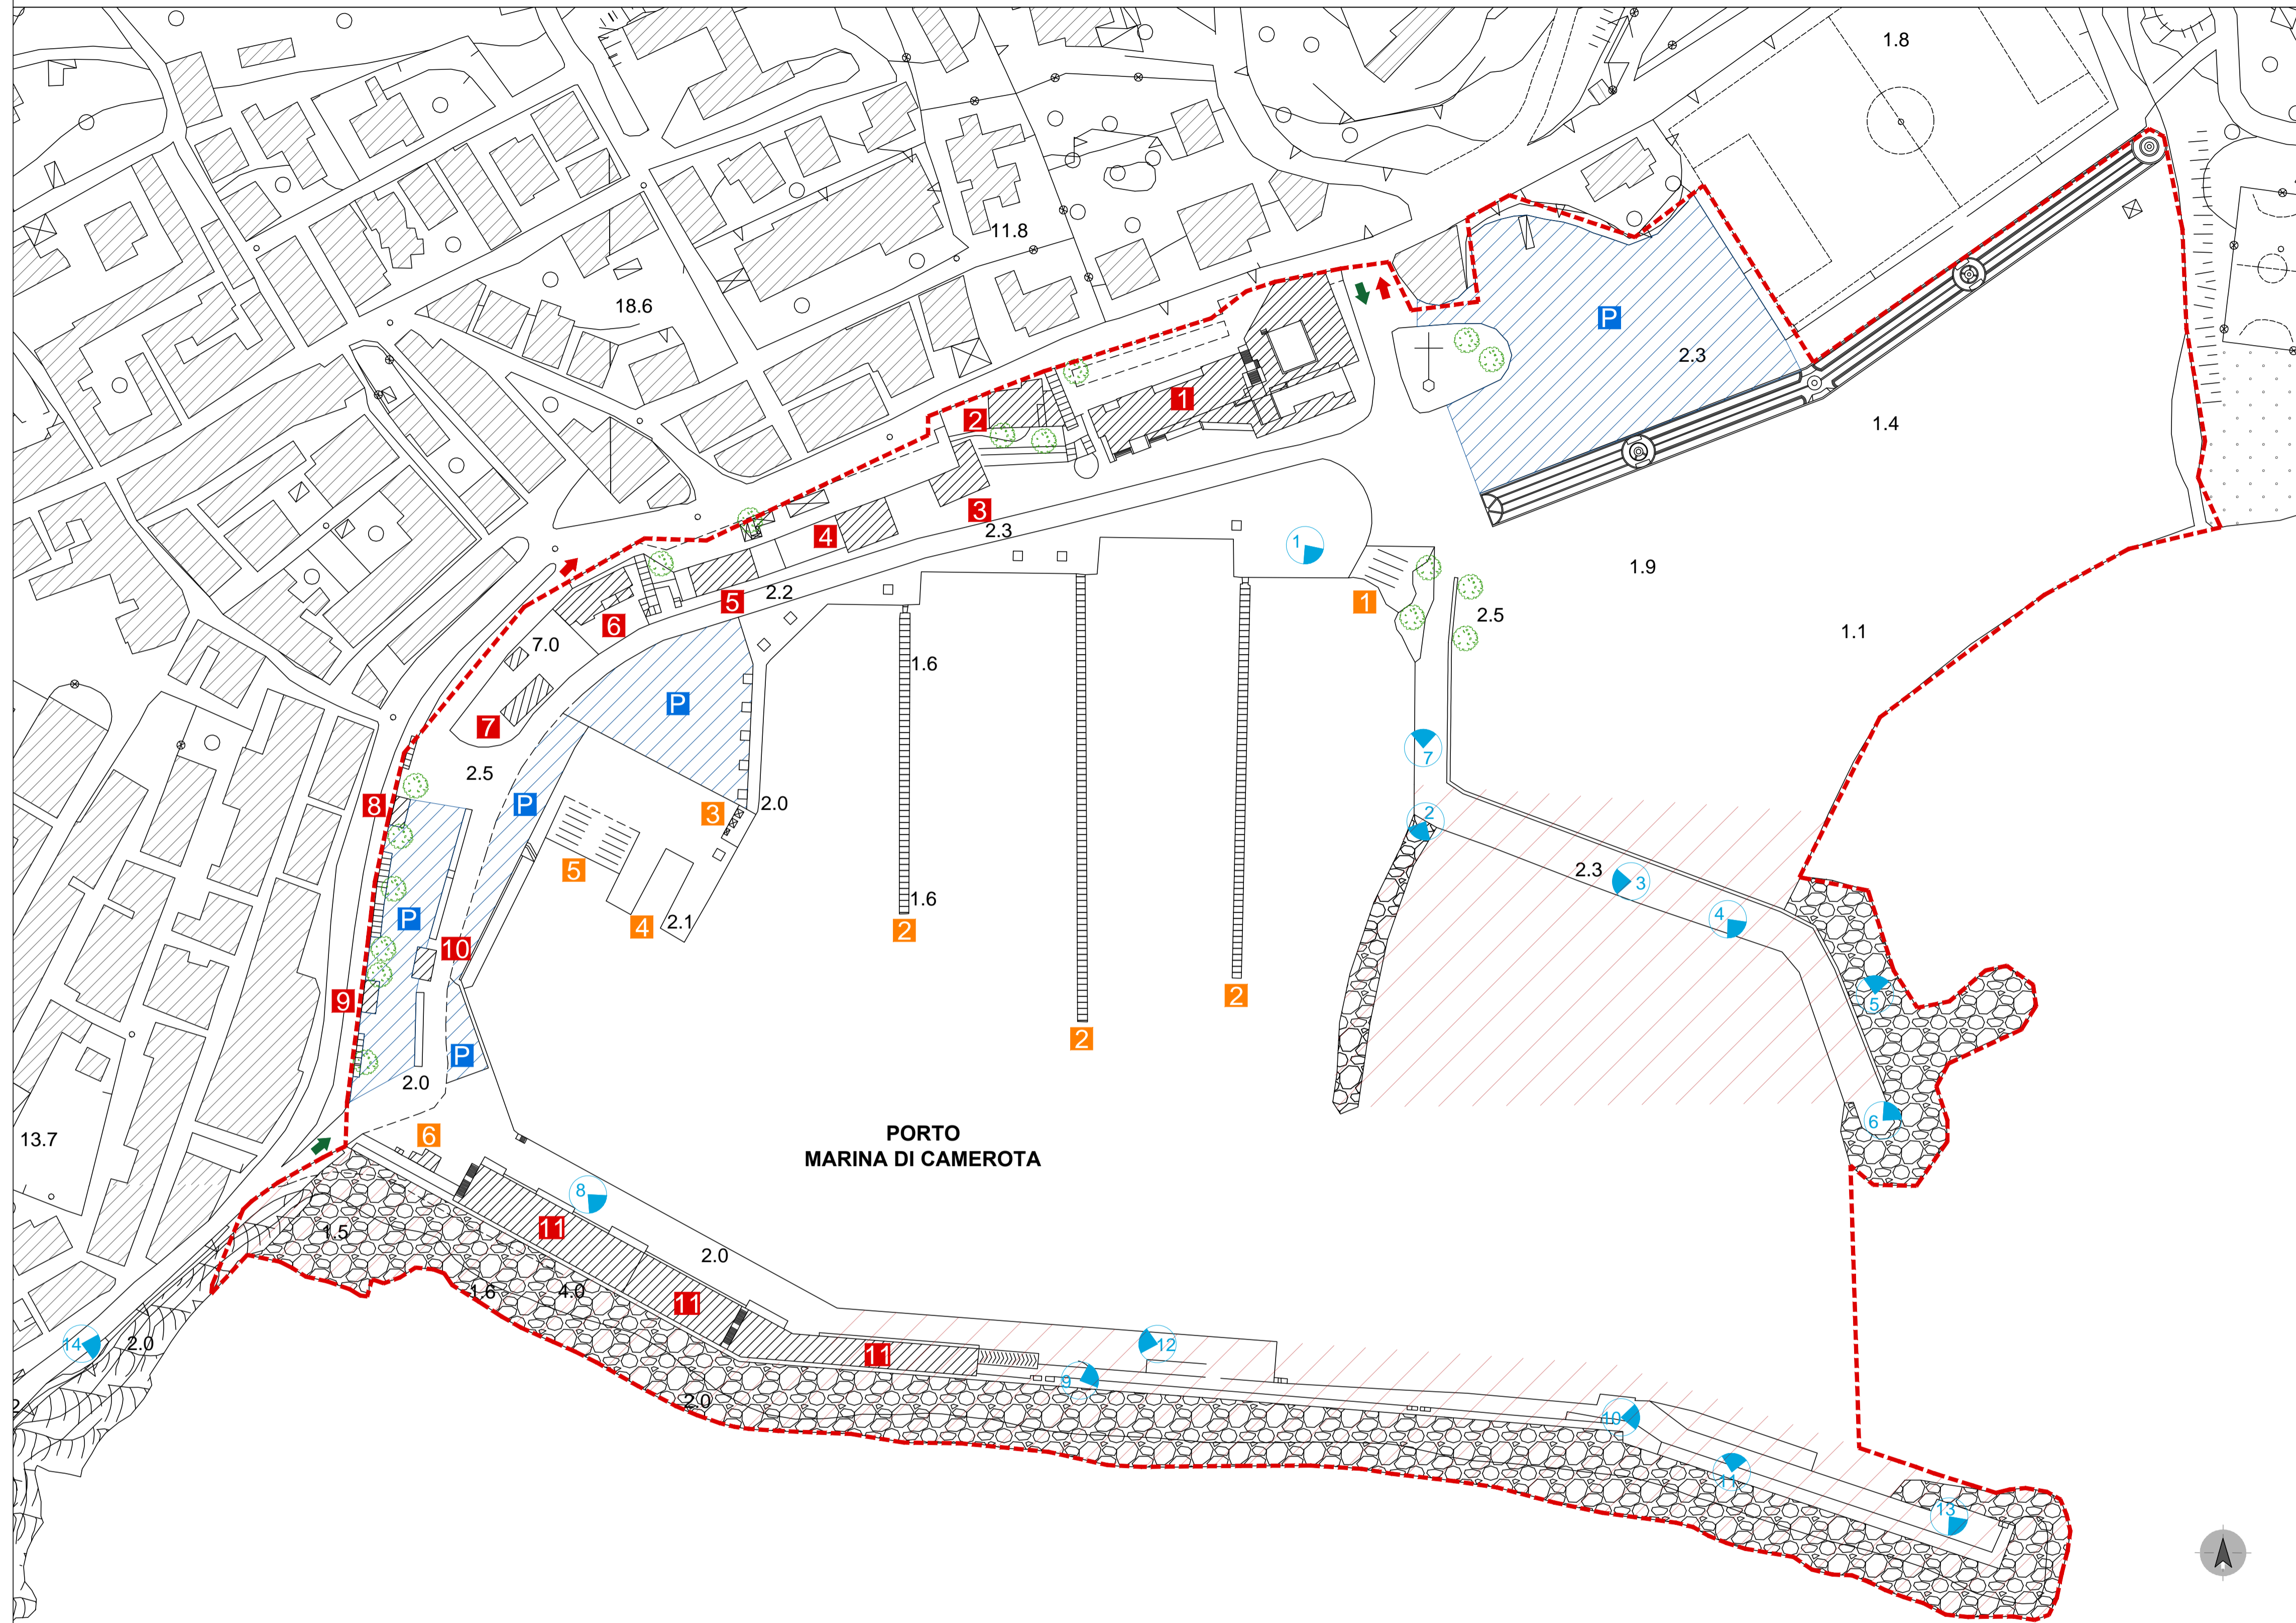

COMUNE DI CAMEROTA
 Provincia di Salerno
 Piazza San Vincenzo n. 5, 84059

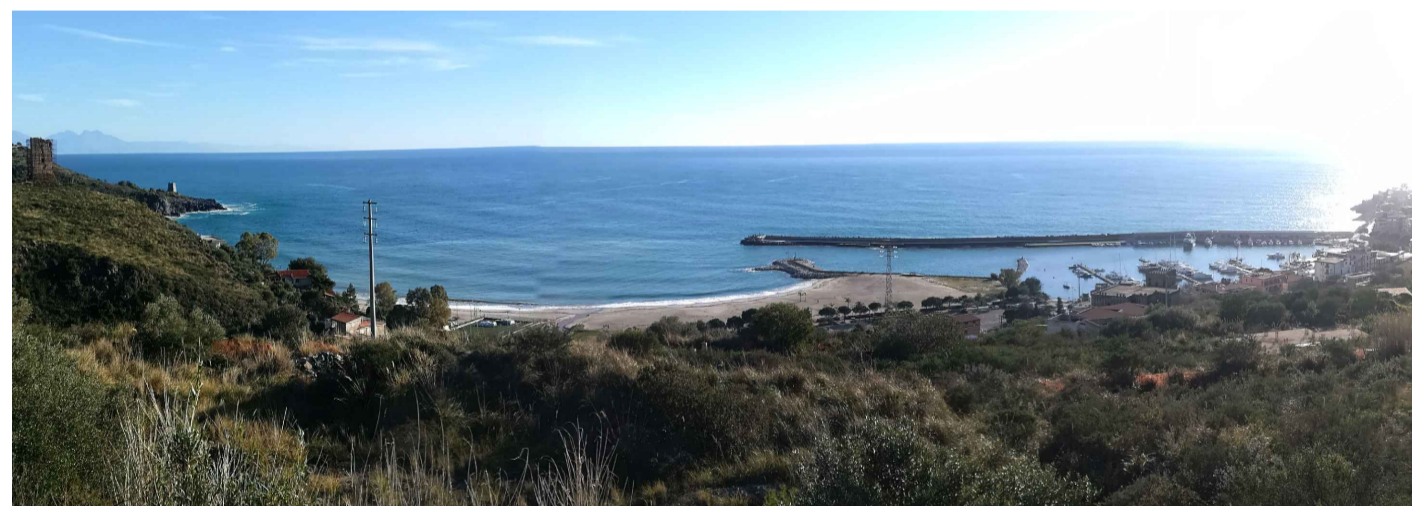

ALLEGATI PER VALUTAZIONE PRELIMINARE - Art. 6, c.9 D.Lgs.152/2006

LAVORI DI MESSA IN SICUREZZA E ADEGUAMENTO INFRASTRUTTURALE DEL PORTO DI MARINA DI CAMEROTA - I LOTTO

PLANIMETRIA GENERALE DELLO STATO DI FATTO CON RILIEVO FOTOGRAFICO

RUP:
 Dott. Arch. Antonietta Coraggio

CAPOGRUPPO:

 INGEGNERIA
 CONTI & ASSOCIATI SEDE
 Ingegneria
 Dr. Ing. Carlo Conti
 Via S. Antonio 7, 33100 UDINE
 Tel. 0432/482000 Fax. 0432/482001
 E-mail: info@conticonsul.it
 P. IVA 02120820301
 N° ISCRIZ. 15129

MANDANTI:

 STUDIO DISCETTI
 Servizi integrati di ingegneria
 Dr. Ing. Paolo Discetti
 Via S. Luigi 10, 33100 UDINE
 Tel. 0432/482000 Fax. 0432/482001
 E-mail: info@discetti.it
 P. IVA 02120820301
 N° ISCRIZ. 15129

TECNO IN SPA
 Geol. Lucio Amato

COMMESSA	COMMITTENTE	TIPO	FASE	LOTTO	ELABORATO	SCALA
4432018	013	PB	PD	-	ALLEGATO 3	1:1.000
REVISIONE	DESCRIZIONE	REDATTO	DATA	VERIFICATO	DATA	APPROVATO
A		P.D.	LUGLIO 2018	E.D.	LUGLIO 2018	E.D.
B		L.S.				
		G.G.				

RILIEVO FOTOGRAFICO

