



**ENI S.p.A - Refining & Marketing
Stabilimento di Produzione
Olii e Grassi (STAP)**

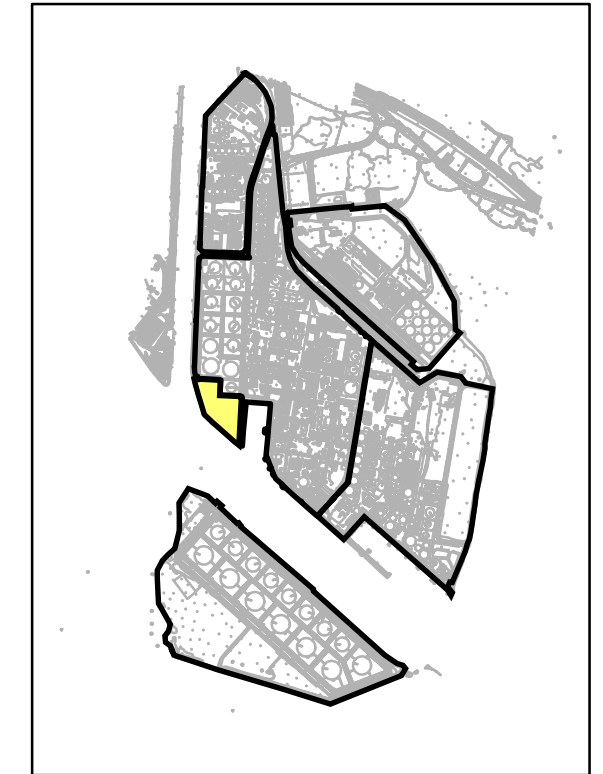

1:1.000

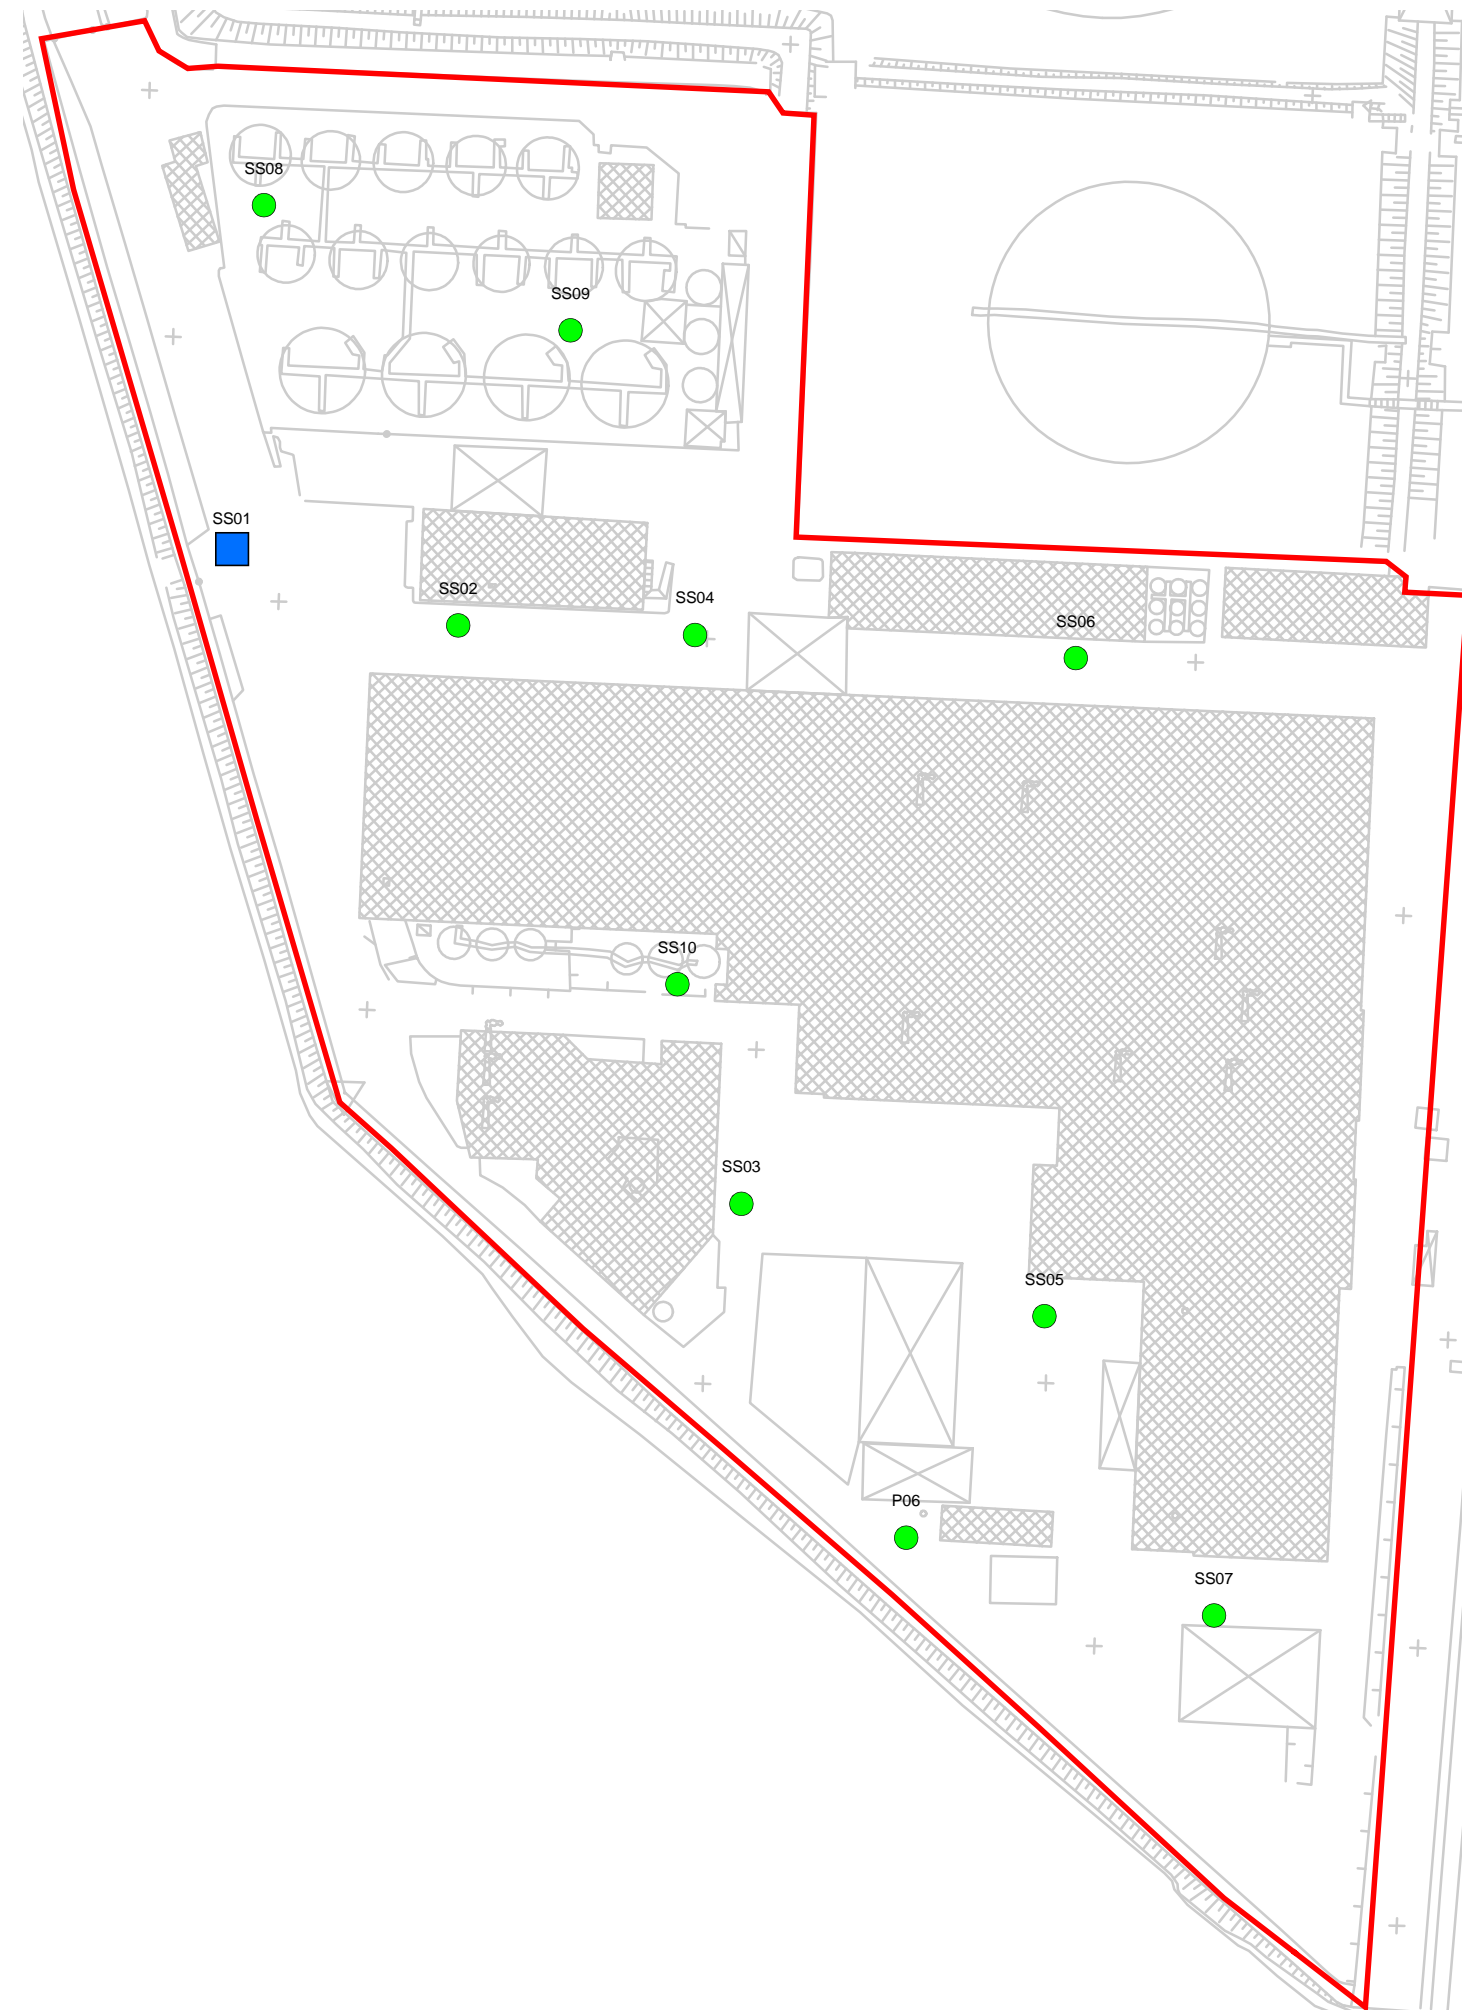

Legenda

- Sondaggi conformi vs DM 471/99
- Eccedenza da Idrocarburi (C<12 e/o C>12)
- Confine area STAP
- Base cartografica

| REV. | DATE | DESCRIPTION | DRAW | BY | CHD | APP. |
|------|----------|-----------------|------|------|------|------|
| 0 | 20.12.04 | prima emissione | A.C. | A.C. | M.B. | D.A. |

| | | | |
|--|--|---------------------------|--|
| Eni S.p.A. - Divisione Refining & Marketing Stabilimento di Produzione - Olii e Grassi (STAP) | | APPROVED FOR CONSTRUCTION | |
| SIGNATURE | | DATE | |
| ORDER N. * | | | |
| SUPPLIER | | | |
| CONTRACT N. * | | 1-BH-0220 | |
| FRAME N. * | | | |
| FOSTER WHEELER ITALIANA S.p.A. ENVIRONMENTAL DIVISION | | SCALE 1:1000 | |
| LAYOUT # | | REV. 0 | |
| Fig. 2 | | | |



FOSTER WHEELER ITALIANA S.p.A.
ENVIRONMENTAL DIVISION

THIS DRAWING IS THE PROPERTY OF FOSTER WHEELER ITALIANA AND IS LENT WITHOUT CONSIDERATION OTHER THAN THE BORROWER'S AGREEMENT THAT IT SHALL NOT BE REPRODUCED, COPIED, LENT OR EXPOSED OF DIRECTLY OR INDIRECTLY, NOR USED FOR ANY PURPOSE OTHER THAN THAT FOR WHICH IT IS SPECIFICALLY FURNISHED. THE APPARATUS SHOWN IN THE DRAWING IS COVERED BY PATENTS.