ELENCO SERBATOI PER STOCCAGGIO PRODOTTI

gruppo	N°	Capacita'	Prodotto	Elevaz.
I°	1	1.000 mc	S.m.f.t. Olio lubrificante	▽ 0,00
	2	1.000 mc	S.m.f.t. Olio lubrificante	▽ 0,00
	3	1.000 mc	S.m.f.t. Prodotti non petrolici (Glicoli/antifreeze)	▽ 0,00
	4	1.000 mc	S.m.f.t. Prodotti non petrolici (Glicoli/antifreeze)	▽ 0,00
	5	500 mc	S.m.f.t. Olio lubrificante	▽ 0,00
	6	500 mc	S.m.f.t. Olio lubrificante	▽ 0,00
	7	500 mc	S.m.f.t. Glicole	▽ 0,00
	8	500 mc	S.m.f.t. Acque reflue	▽ 0,00
	9	500 mc	S.m.f.t. Olio lubrificante	▽ 0,00
	10	500 mc	S.m.f.t. Olio lubrificante	▽ 0,00
	11	500 mc	S.m.f.t. Olio lubrificante	▽ 0,00
	12	500 mc	S.m.f.t. Olio lubrificante	▽ 0,00
	13	500 mc	S.m.f.t. Olio lubrificante	▽ 0,00
	14	500 mc	S.m.f.t. Olio lubrificante	▽ 0,00
	15	500 mc	S.m.f.t. Olio lubrificante	▽ 0,00
II°	1	80 mc	S.m.f.t. Olio lubrificante	▽ 5.150
	2	80 mc	S.m.f.t. Olio lubrificante	▽ 5.150
	3	80 mc	S.m.f.t. Olio lubrificante	▽ 5.150
	4	80 mc	S.m.f.t. Olio lubrificante	▽ 5.150
	5	80 mc	S.m.f.t. Olio lubrificante	▽ 5.150
	6	80 mc	S.m.f.t. Olio lubrificante	▽ 5.150
	7	80 mc	S.m.f.t. Olio lubrificante	▽ 5.150
	8	80 mc	S.m.f.t. Olio lubrificante	▽ 5.150
	9	80 mc	S.m.f.t. Olio lubrificante	▽ 5.150
	10	80 mc	S.m.f.t. Olio lubrificante	▽ 5.150
	11	28 mc	S.m.f.t. Prodotti non petrolici	▽ 5.150
	12	28 mc	S.m.f.t. Prodotti non petrolici	▽ 5.150
	13	28 mc	S.m.f.t. Prodotti non petrolici	▽ 5.150
	14	28 mc	S.m.f.t. Prodotti non petrolici	▽ 5.150
	15	28 mc	S.m.f.t. Prodotti non petrolici	▽ 5.150
	16	28 mc	S.m.f.t. Olio lubrificante	▽ 5.150
	17	28 mc	S.m.f.t. Prodotti non petrolici	▽ 5.150
	18	28 mc	S.m.f.t. Olio lubrificante	▽ 5.150
	19	28 mc	S.m.f.t. Olio lubrificante	▽ 5.150
	20	28 mc	S.m.f.t. Olio lubrificante	▽ 5.150
	21	28 mc	S.m.f.t. Olio lubrificante	▽ 5.150
	22	28 mc	S.m.f.t. Olio lubrificante	▽ 5.150
	23	28 mc	S.m.f.t. Olio lubr./prodotto finito	▽ 5.150
	24	28 mc	S.m.f.t. Olio lubr./prodotto finito	▽ 5.150
	25	28 mc	S.m.f.t. Olio lubrificante	▽ 5.150
	26	28 mc	S.m.f.t. Olio lubrificante	▽ 5.150
	27	28 mc	S.m.f.t. Olio lubrificante	▽ 5.150
	28	28 mc	S.m.f.t. Olio lubrificante	▽ 5.150
	29	28 mc	S.m.f.t. Olio lubrificante	▽ 5.150
	30	28 mc	S.m.f.t. Olio lubrificante	▽ 5.150
	31	28 mc	S.m.f.t. Olio lubrificante	▽ 5.150
	32	28 mc	S.m.f.t. Olio lubrificante	▽ 5.150
	33	28 mc	S.m.f.t. Olio lubrificante	▽ 5.150
	34	28 mc	S.m.f.t. Olio lubrificante	▽ 5.150
	35	28 mc	S.m.f.t. Olio lubrificante	▽ 5.150
	36	28 mc	S.m.f.t. Olio lubrificante	▽ 5.150
	37	28 mc	S.m.f.t. Olio lubrificante	▽ 5.150
	38	28 mc	S.m.f.t. Olio lubrificante	▽ 5.150
	39	40 mc	S.m.f.t. Olio lubrificante	▽ 5.150
	40	40 mc	S.m.f.t. Olio lubrificante	▽ 5.150
	41	40 mc	S.m.f.t. Olio lubrificante	▽ 5.150
	42	40 mc	S.m.f.t. Olio lubrificante	▽ 5.150
	43	40 mc	S.m.f.t. Olio lubrificante	▽ 5.150
	44	40 mc	S.m.f.t. Olio lubrificante	▽ 5.150
	45	40 mc	S.m.f.t. Olio lubrificante	▽ 5.150
	46	40 mc	S.m.f.t. Olio lubrificante	▽ 5.150
IV°	1	19 mc	S.m.f.t. Acque reflue	▽ 0,00
	2	19 mc	S.m.f.t. Acque reflue	▽ 0,00
	3	19 mc	S.m.f.t. Acque reflue	▽ 0,00
	4	19 mc	S.m.f.t. Olio lubrificante	▽ 0,00
	5	19 mc	S.m.f.t. Olio lubrificante	▽ 0,00
	6	19 mc	S.m.f.t. Olio lubrificante	▽ 0,00
	7	19 mc	S.m.f.t. Olio lubrificante	▽ 0,00
	8	19 mc	S.m.f.t. Olio lubrificante	▽ 0,00
	9	19 mc	S.m.f.t. Prodotti non petrolici	▽ 0,00
VII°	1	80 mc	S.m.f.t. Olio lubrificante	▽ 900
	2	80 mc	S.m.f.t. Olio lubrificante	▽ 900
	3	80 mc	S.m.f.t. Olio lubrificante	▽ 900
	4	100 mc	S.m.f.t. Prodotti non petrolici	▽ 900
	5	100 mc	S.m.f.t. Prodotti non petrolici	▽ 900
	6	40 mc	S.m.f.t. Prodotti non petrolici	▽ 900

ELENCO SERBATOI STOCCAGGIO GRASSI E MATERIE PRIME

gruppo	N°	Capacita'	Prodotto	Elevaz.
III°	SR 1	19 mc	S.m.f.t. per Grasso lubrificante	▽ 11.500
	SR 2	19 mc	S.m.f.t. per Grasso lubrificante	▽ 11.500
	SR 3	19 mc	S.m.f.t. per Grasso lubrificante	▽ 11.500
	SR 4	19 mc	S.m.f.t. per Grasso lubrificante	▽ 11.500
	SR 5	5 mc	S.m.f.t. per Olio lubrificante	▽ 16.600
	SR 6	5 mc	S.m.f.t. per Olio lubrificante	▽ 16.600
	SR 7	5 mc	S.m.f.t. per Olio lubrificante	▽ 16.600
	SR 8	5 mc	S.m.f.t. per Olio lubrificante	▽ 16.600
	SR 59	31 mc	S.m.f.t. Additivi/oli lubrificanti	▽ 0,00
	SR 60	23 mc	S.m.f.t. Additivi/oli lubrificanti	▽ 0,00
S	70	45 mc	S.m.f.t. Olio lubrificante per grassi (stoccaggio)	▽ 11.500
	71	45 mc	S.m.f.t. Olio lubrificante per grassi (stoccaggio)	▽ 11.500
	72	45 mc	S.m.f.t. Olio lubrificante per grassi (stoccaggio)	▽ 11.500
SK	101	18 mc	S.m.f.t. per lavorazione prodotti non petrolici	▽ 0,00
	102	22 mc	S.m.f.t. per acqua demineralizzata	▽ 0,00
	103	6,4 mc	S.m.f.t. per lavorazione prodotti non petrolici	▽ 0,00

SERBATOI ACQUA

Descrizione	Elevaz.	Note
MC 80 Acque di processo (SR 16, 17, 38, 51)	▽ 0,00\7.650	
MC 22 Acqua demineralizzata (SK 102)	▽ 0,00	
MC 370 Serbatoio interrato in CLS per acqua industriale	▽ 0,00	

GRUPPO ELETTROGENO DI EMERGENZA

GE	1	0.12 mc	S.m. ausiliario al Gruppo Elettrogeno
	2	1.00 mc	S.m.i. di deposito per alimentazione G.E.

LEGENDA DESTINAZIONE FABBRICATI, STRUTTURE, LOCALI

POS.	DESCRIZIONE	m^2	Dimensioni
01	FABBRICATO CENTRALE	n.r.	Vari magazzini e reparti di produzione
02	CENTRALE TERMICA	n.r.	
03	PALAZZINA UFFICI	n.r.	
04	702 - MAGAZZINO MATERIALI MANUTENZIONE	729	(L) 19 X (La) 8,72 X (H) 4,40
05	OFFICINA	n.r.	
06	LOCALI PER SERVIZI E SPOGLIATOI	n.r.	
07	CENTRALE IDRICA	n.r.	
08	LOCALE PESA	n.r.	
09	EX CENTRALE ELETTRICA	n.r.	
10	VECCHIA PORTINERIA	n.r.	
11	PRODOTTI SPECIALI	n.r.	
12	705 - MAGAZZINO MP	1885	(L) 23,75 X (La) 12,60 X (H) 6,30
13	703 - MAGAZZINO MP	1429	(L) 18 X (La) 12,60 X (H) 6,30
14	AREA SERBATOI GRUPPO 1°	n.r.	
15	TETTOIA METALLICA	n.r.	
16	TETTOIA METALLICA	n.r.	
17	AREA RACCOLTA RIFIUTI	432 mq	(L) 11,14 X (La) 6,15
17/a	AREA RACCOLTA RIFIUTI pericolosi	28 mq	(L) 8,70 X (La) 3,40
18	NUOVA PORTINERIA	n.r.	
19	NUOVA CABINA ELETTRICA	n.r.	
20	DEPOSITO MATERIE PRIME E RIMESSA CARRELLI	499	(L) 13 X (La) 8,72 X (H) 4,40
21/a	604 - MAGAZZINO STOCCAGGIO MP E MATERIALI VARI	4338	(L) 34,82 X (La) 14,52 X (H) 6,58
21/b	604 - MAGAZZINO MP	1293	(L) 32 X (La) 8 X (H) 5,05
22	604 - MAGAZZINO MP E PF	3470	(L) 28,72 X (La) 14,08 X (H) 6,58
23/a	610 - MAGAZZINO STOCCAGGIO PF	10007	(L) 42 X (La) 27,77 X (H) 8,58
23/b	610 - MAGAZZINO STOCCAGGIO PF	1991	(L) 26,73 X (La) 8,68 X (H) 8,58
23/c	610 - MAGAZZINO STOCCAGGIO PF	635	(L) 14,48 X (La) 8,68 X (H) 5,05
23/d	610 - MAGAZZINO STOCCAGGIO PF	5437	(L) 31 X (La) 20,44 X (H) 8,58
24	408 - MAGAZZINO MP	242	(L) 6,30 X (La) 8,72 X (H) 4,40

REPARTO GRASSI
PIANO 16.600

REPARTO GRASSI
PIANO 7.650

REPARTO GRASSI
PIANO 11.500

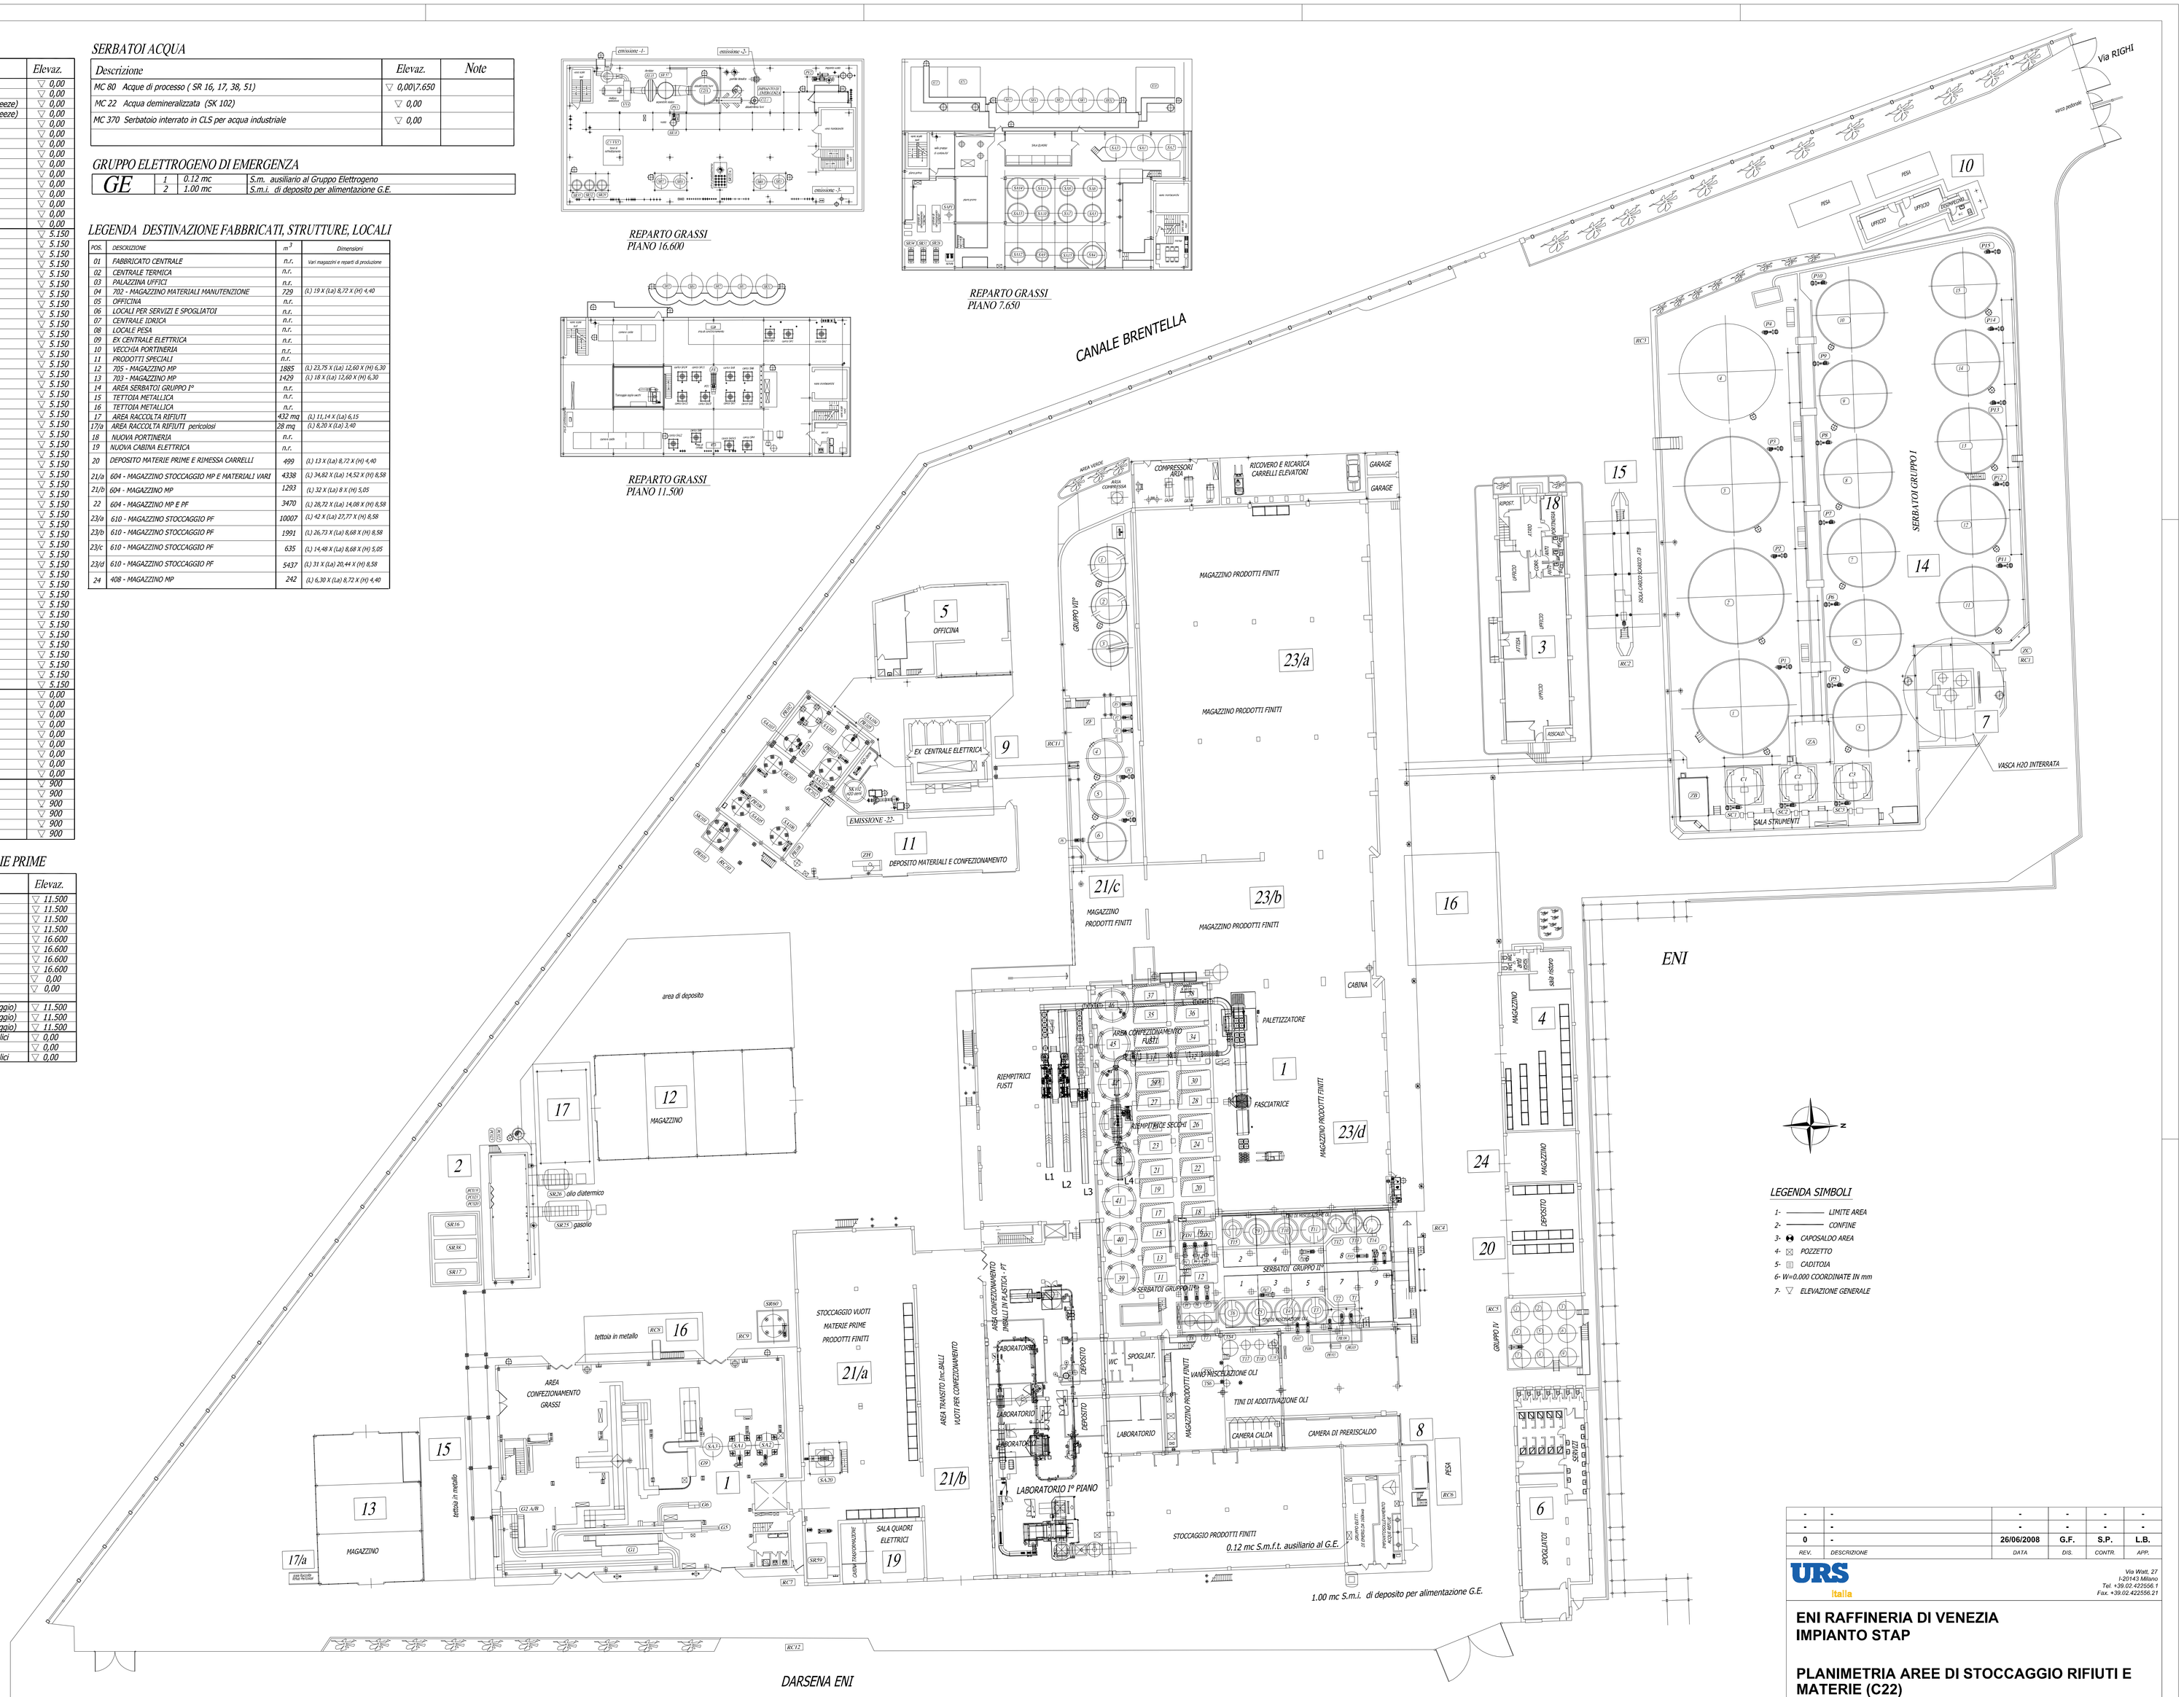

LEGENDA SIMBOLI

1- LIMITE AREA
2- CONFINE
3- CAPOSALDO AREA
4- POZZETTO
5- CADITOIA
6- W=0.000 COORDINATE IN mm
7- ▽ ELEVAZIONE GENERALE

REV.	DESCRIZIONE	DATA	DIS.	CONTR.	APP.
-	-	-	-	-	-
-	-	-	-	-	-
0	-	26/06/2008	G.F.	S.P.	L.B.

URS Italia
Via Watt, 27
I-20143 Milano
Tel. +39.02.422556.1
Fax. +39.02.422556.21

ENI RAFFINERIA DI VENEZIA
IMPIANTO STAP

PLANIMETRIA AREE DI STOCCAGGIO RIFIUTI E MATERIE (C22)

CODICE	N° COMMESSA	PLOT	SCALA	N° DISEGNO	Foglio	di
05W07	43986299.00001	1:0.25	1:250	-	1	1

E' VIETATA LA RIPRODUZIONE DI QUESTO DOCUMENTO SENZA PREVENTIVA AUTORIZZAZIONE SCRITTA URS ITALIA

A0

0 2 10m
SCALA GRAFICA