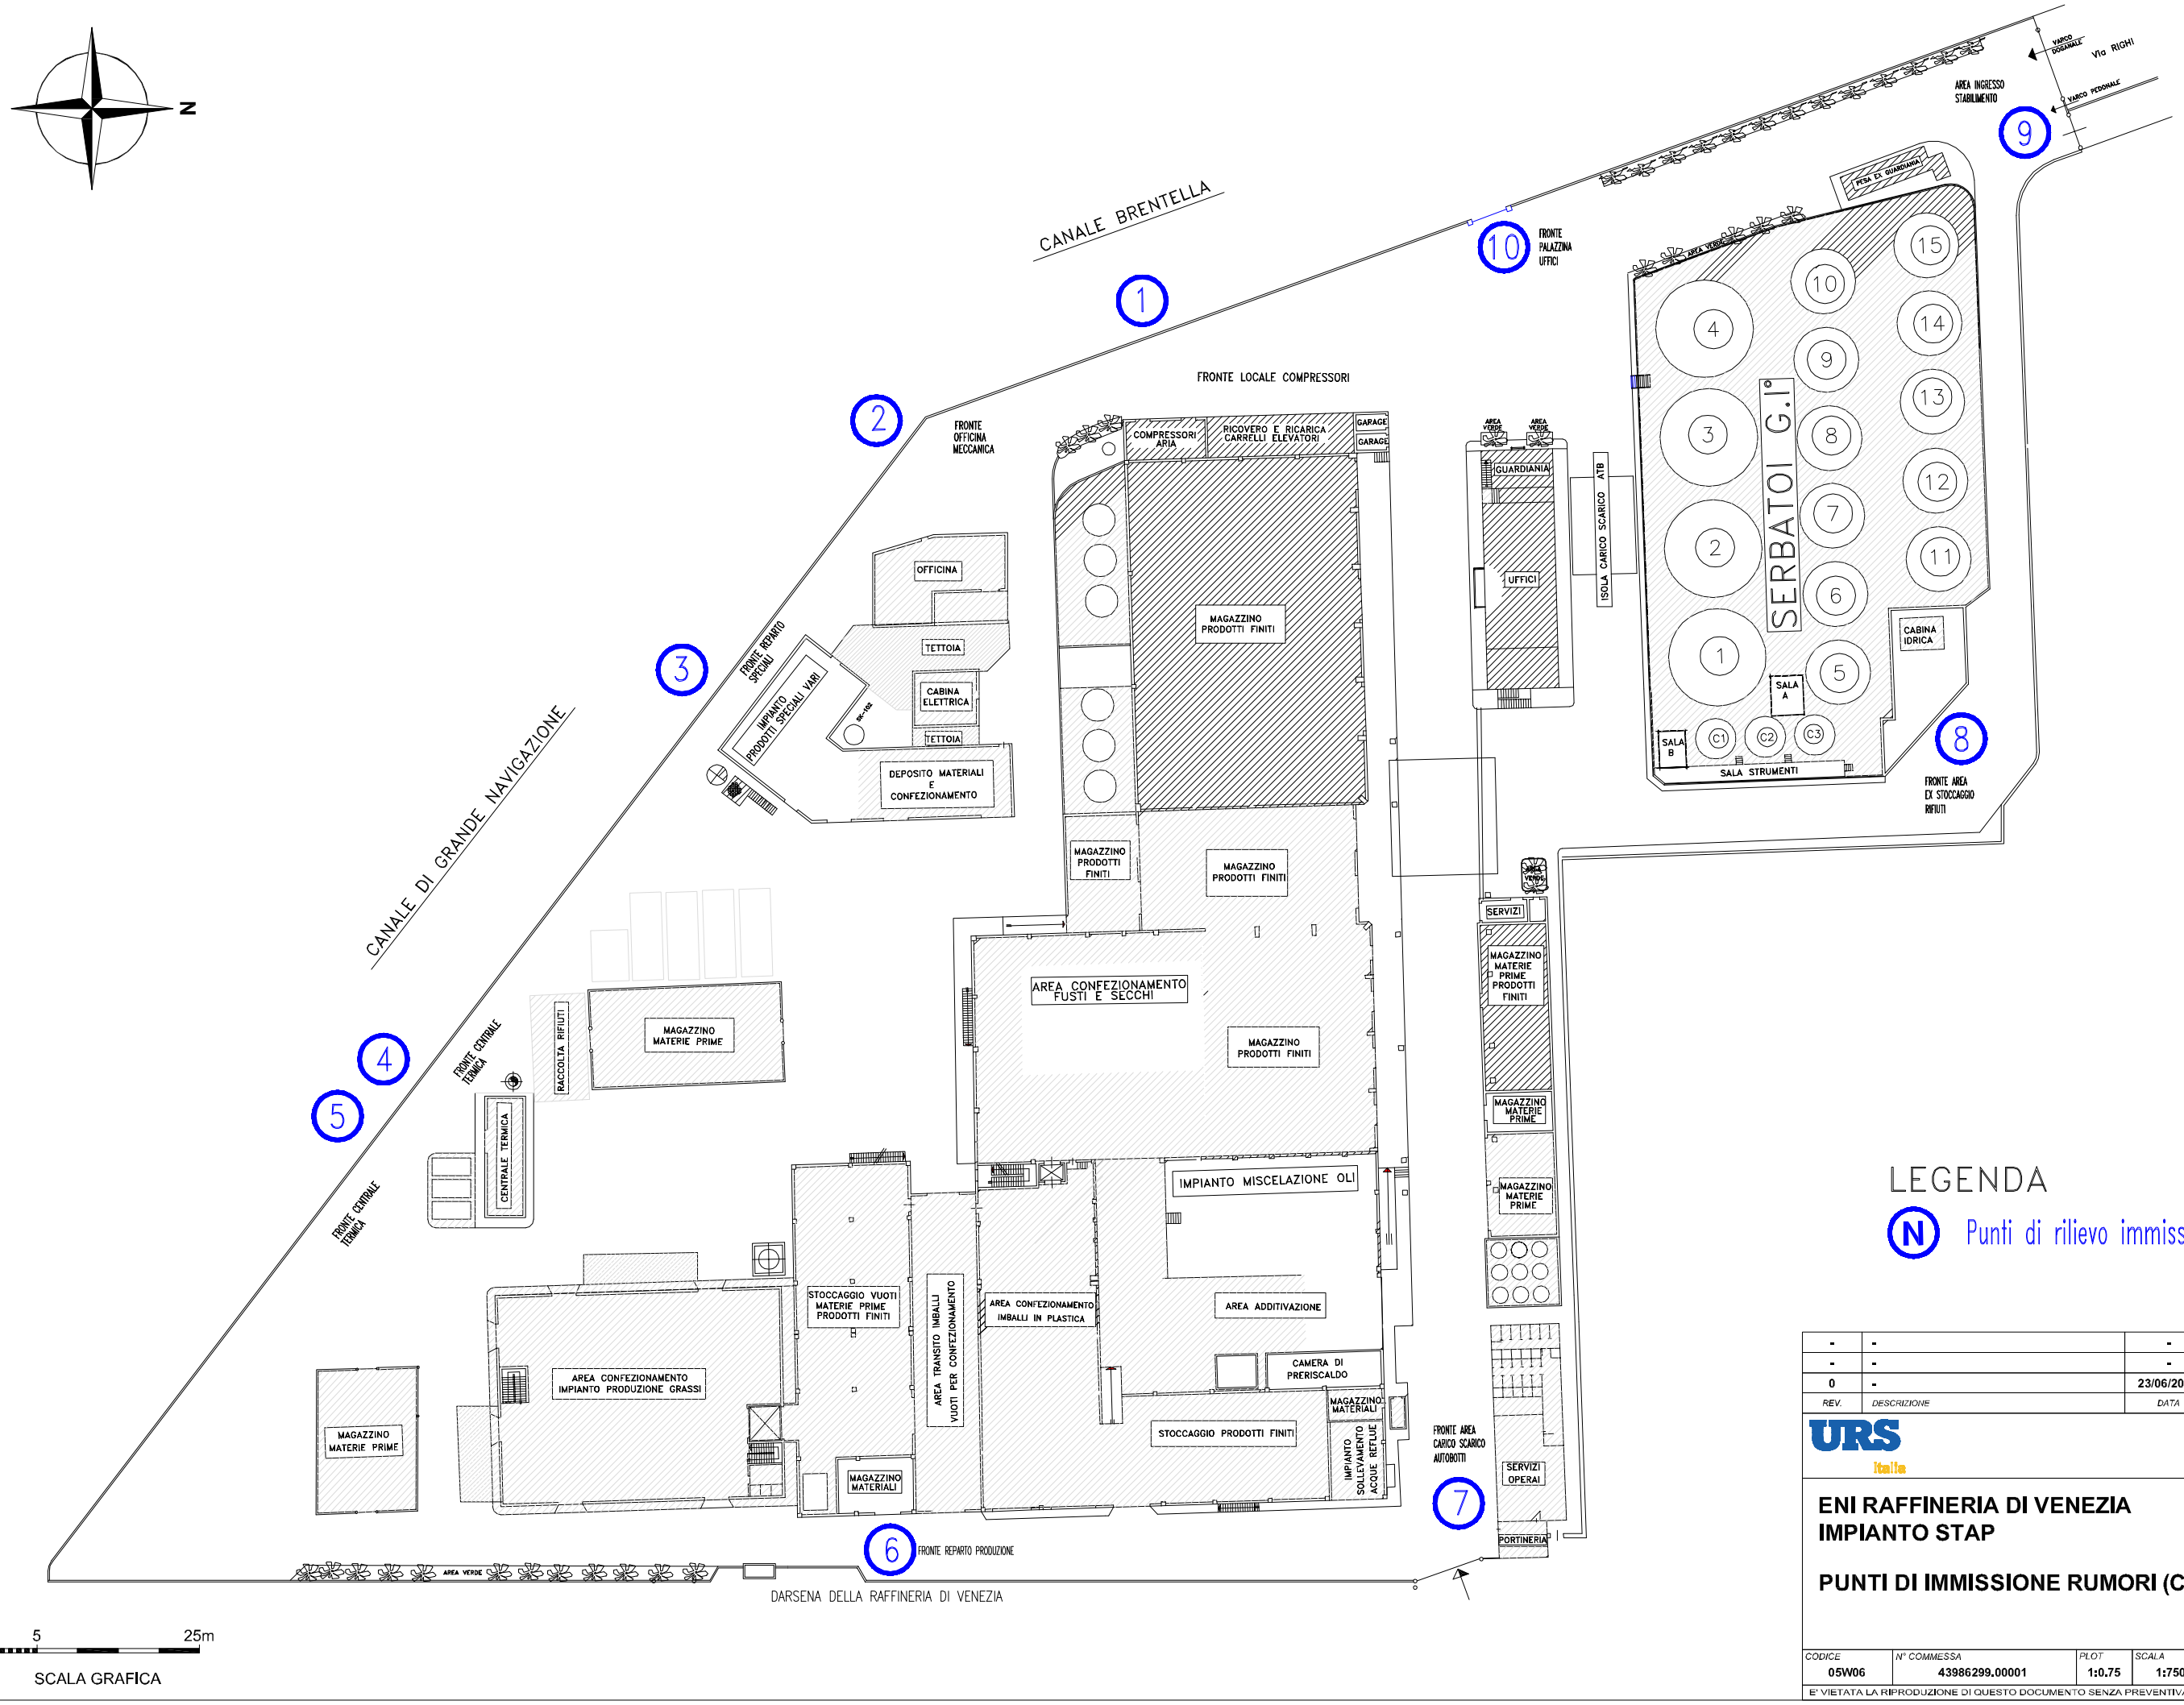

LEGENDA

(N) Punti di rilievo immissione rumori

REV.	DESCRIZIONE	DATA	DIS.	CONTR.	APP.
-	-	-	-	-	-
-	-	-	-	-	-
0	-	23/06/2008	G.F.	S.P.	L.B.

URS Italia
Via Watt, 27
I-20143 Milano
Tel. +39.02.422556.1
Fax. +39.02.422556.21

ENI RAFFINERIA DI VENEZIA
IMPIANTO STAP

PUNTI DI IMMISSIONE RUMORI (C23)

CODICE	N° COMMESSA	PLOT	SCALA	N° DISEGNO	Foglio	di
05W06	43986299.00001	1:0.75	1:750	-	1	1

E' VIETATA LA RIPRODUZIONE DI QUESTO DOCUMENTO SENZA PREVENTIVA AUTORIZZAZIONE SCRITTA URS ITALIA

A3