SEZIONE 1-1'

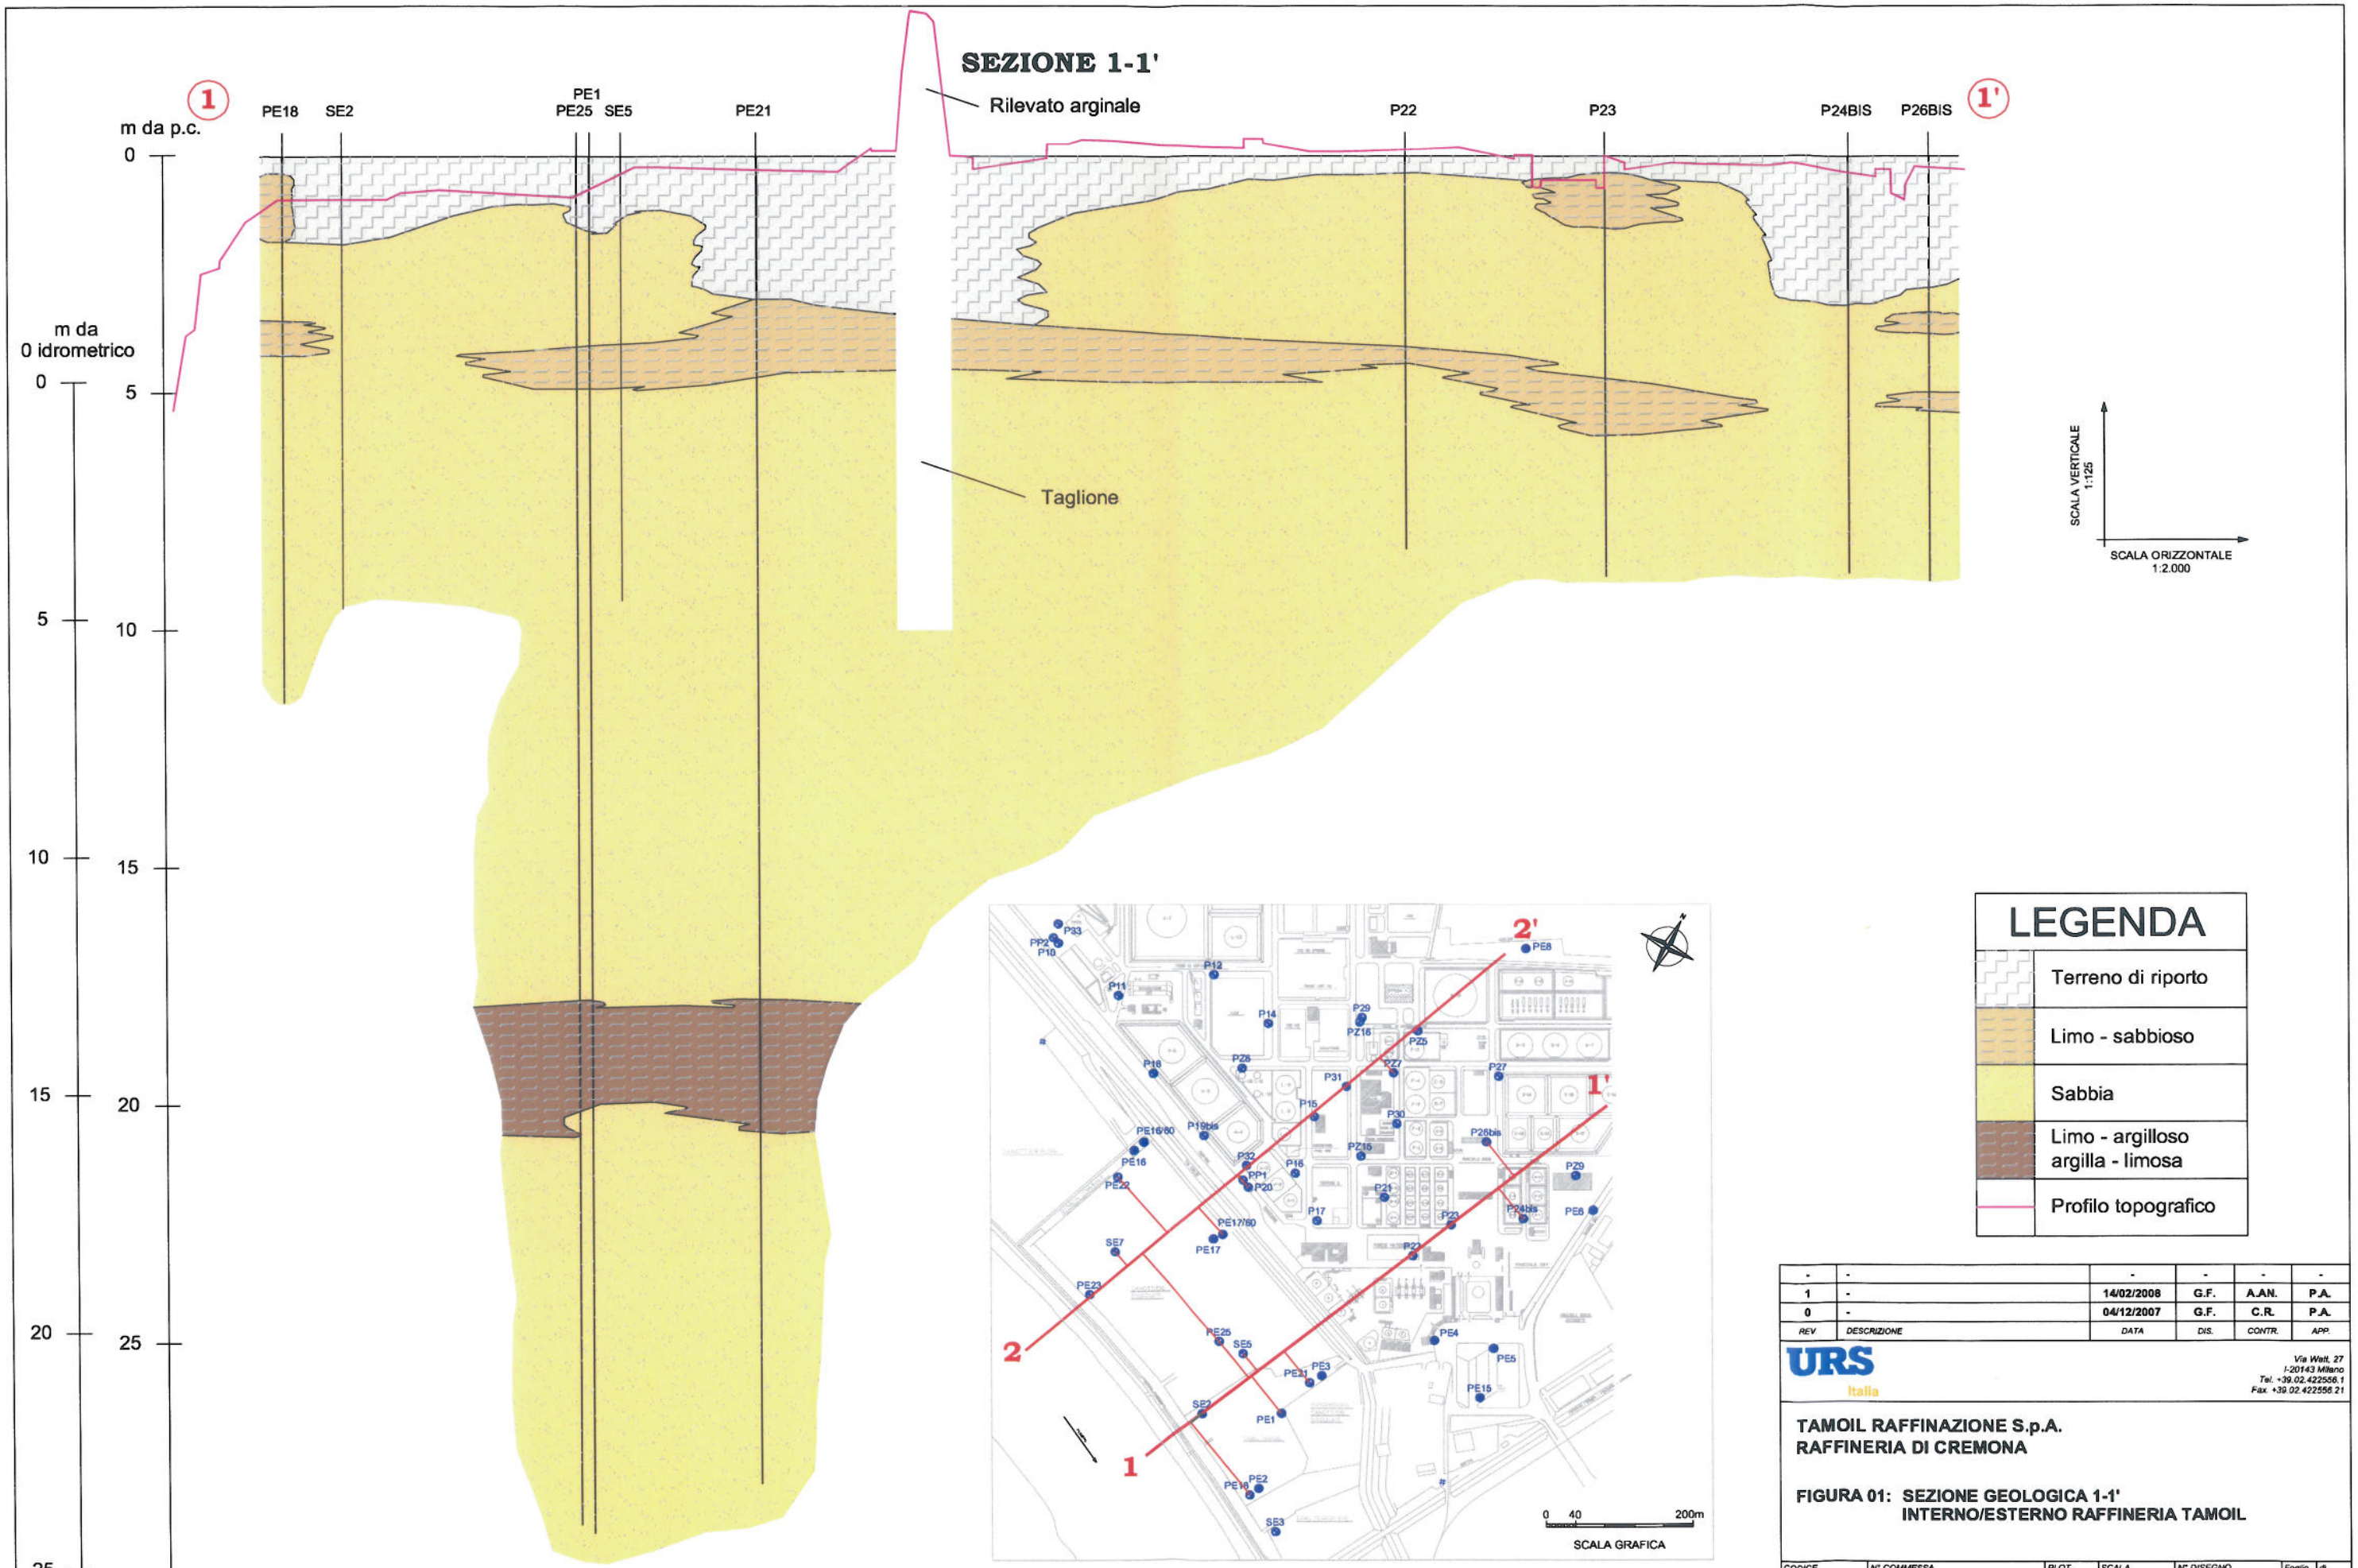

LEGENDA

- Terreno di riporto
- Limo - sabbioso
- Sabbia
- Limo - argilloso argilla - limosa
- Profilo topografico

REV	DESCRIZIONE	DATA	DIS.	CONTR.	APP.
-	-	-	-	-	-
1	-	14/02/2008	G.F.	A.AN.	P.A.
0	-	04/12/2007	G.F.	C.R.	P.A.

URS Italia
Via Watt, 27
I-20143 Milano
Tel. +39.02.422556.1
Fax. +39.02.422556.21

TAMOIL RAFFINAZIONE S.p.A.
RAFFINERIA DI CREMONA

FIGURA 01: SEZIONE GEOLOGICA 1-1'
INTERNO/ESTERNO RAFFINERIA TAMOIL

CODICE	N° COMMESSA	PLOT	SCALA	N° DISEGNO	Foglio	di
03Q01R1	43986047-00106	1:2	-	FIGURA 01	1	1

E' VIETATA LA RIPRODUZIONE DI QUESTO DOCUMENTO SENZA PREVENTIVA AUTORIZZAZIONE SCRITTA URS ITALIA

A3