



ARGINE MAESTRO DEL FIUME PO. TRATTO A VALLE DELLA RAFFINERIA TAMOIL DI CREMONA.

TRACCIA DELLE SEZIONI DI INDAGINE GEOFISICA. SEZIONI DI TOMOGRAFIA ELETTRICA LONGITUDINALI ALL'ARGINE.

RIFERIMENTO TOPOGRAFICO IN SITO PER LE SEZIONI DI TOMOGRAFIA ELETTRICA (1-12 = PICCHETTI COLORE BLU).

TRACCIA DELLE SEZIONI DI INDAGINE GEOFISICA. SEZIONI DI TOMOGRAFIA ELETTRICA E DI SISMICA A RIFRAZIONE TRASVERSALI ALL'ARGINE.

RIFERIMENTO TOPOGRAFICO PER LE SEZIONI DI TOMOGRAFIA ELETTRICA E SISMICA A RIFRAZIONE.



0m 2km

SCALA















URS
INGEGNERIA E ARCHITETTURA

TAMOIL RAFFINAZIONE S.p.A. RAFFINERIA DI CREMONA

VERIFICA DEL "TAGLIONE" IN CORRISPONDENZA DELL'ARGINE DEL FIUME PO - INDAGINI GEOFISICHE

OGGETTO: TAVOLA 1: CARTA D'INSIEME. UBICAZIONE DELLE INDAGINI GEOFISICHE

SCALA	DATA	DEL.	CONTROLLI	FILE	PROGETTO N°	DISEGNO N°
1:250.000	08 / 2005					

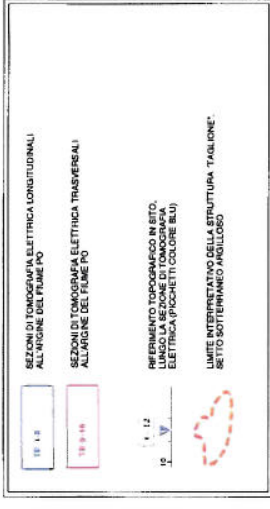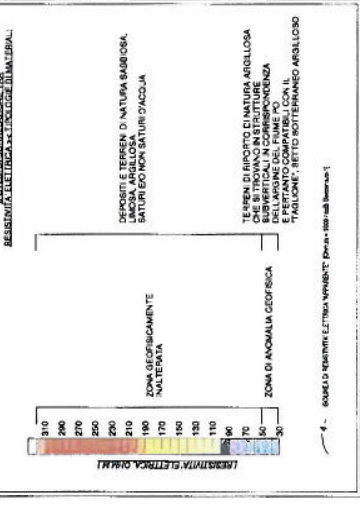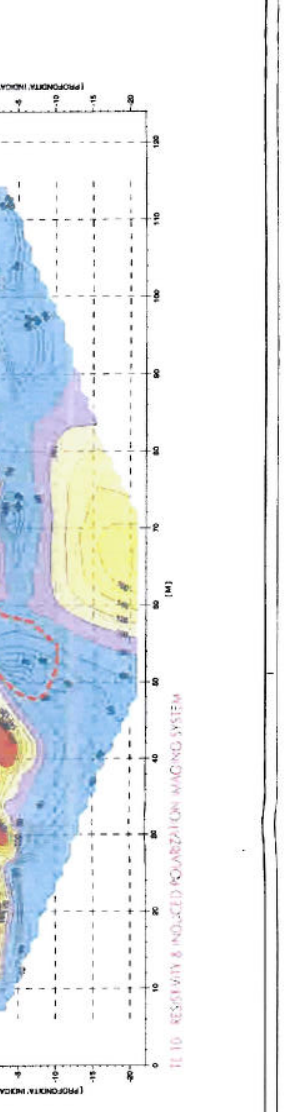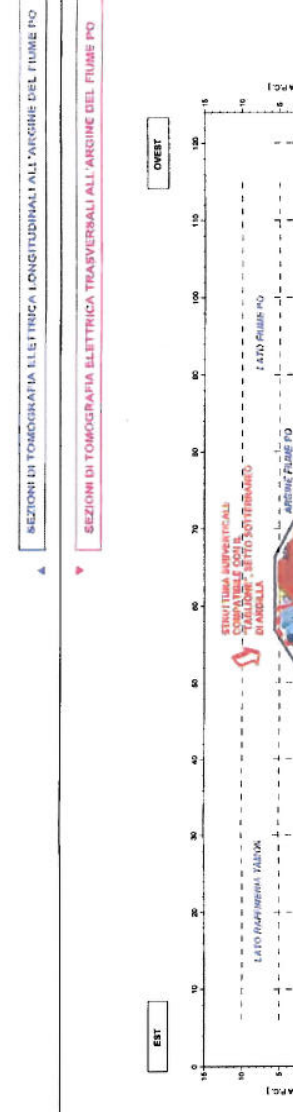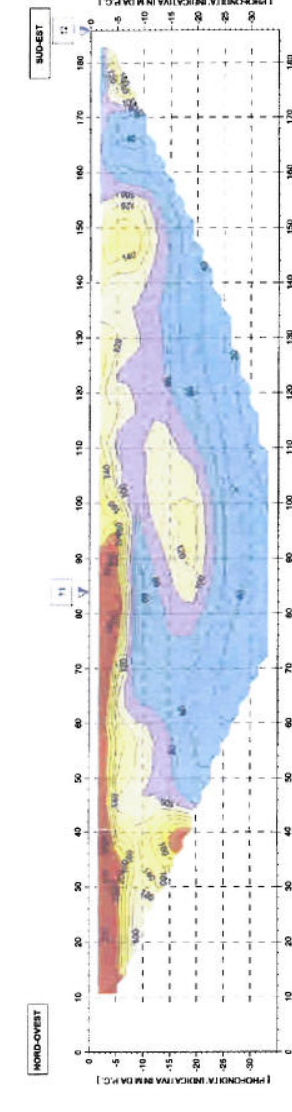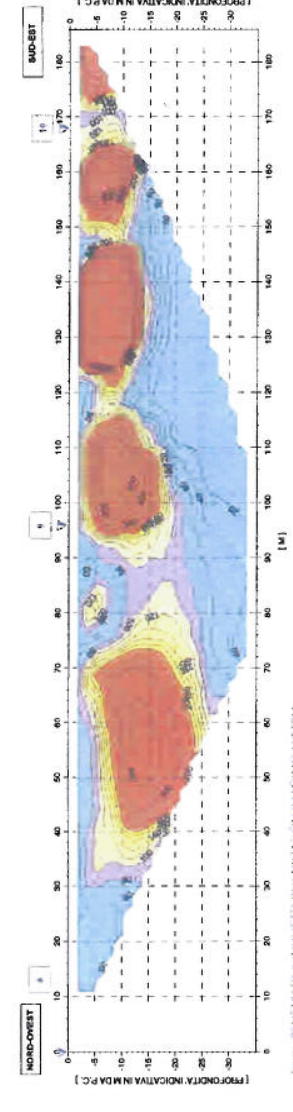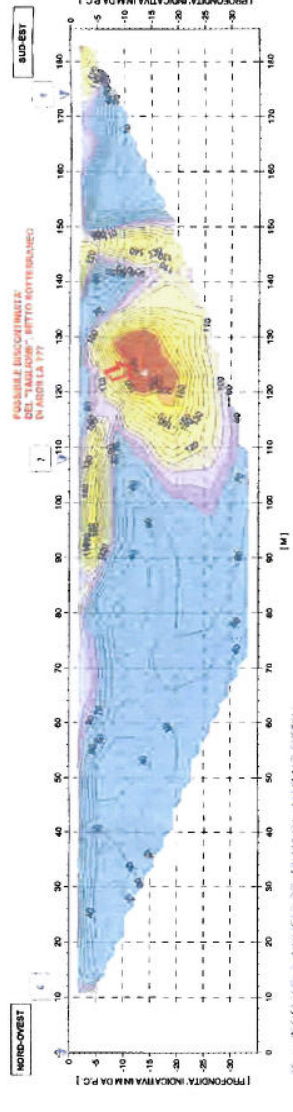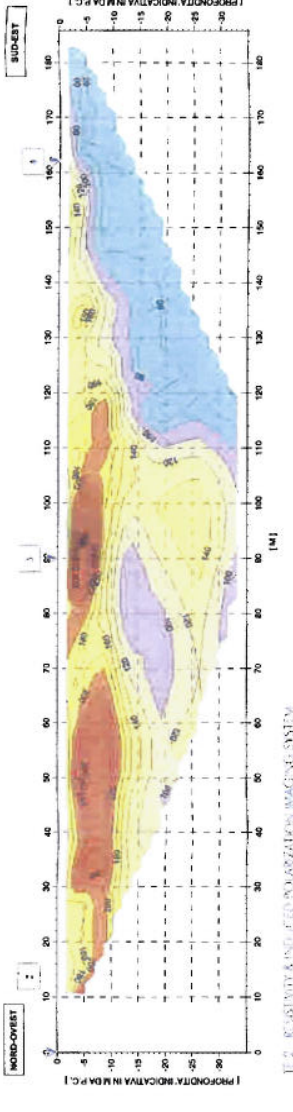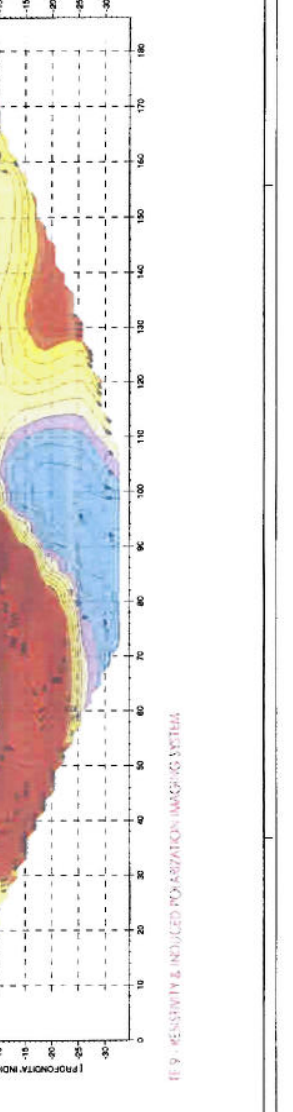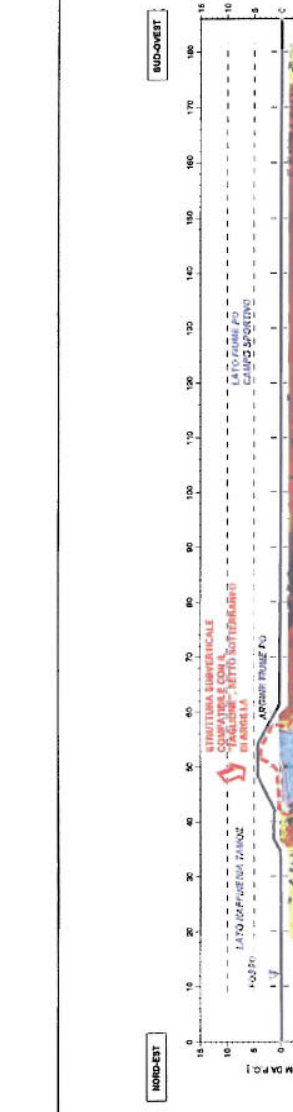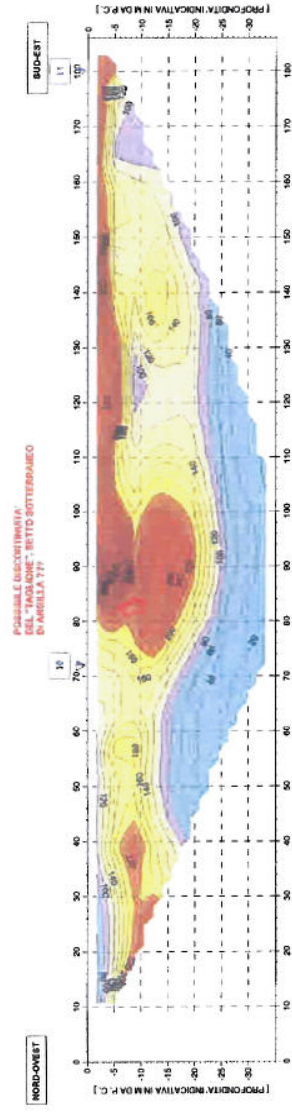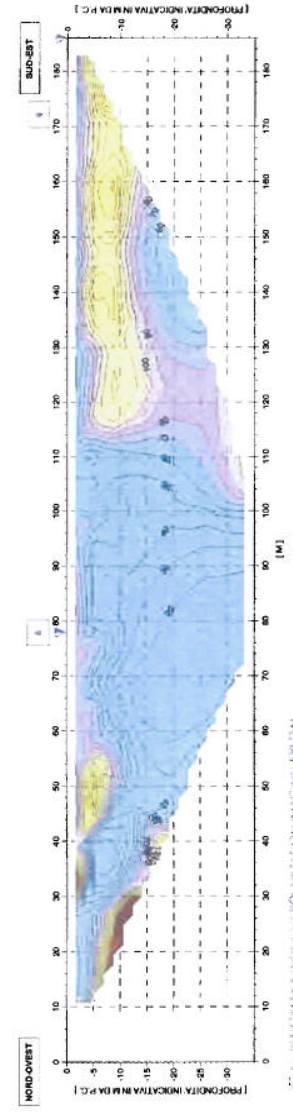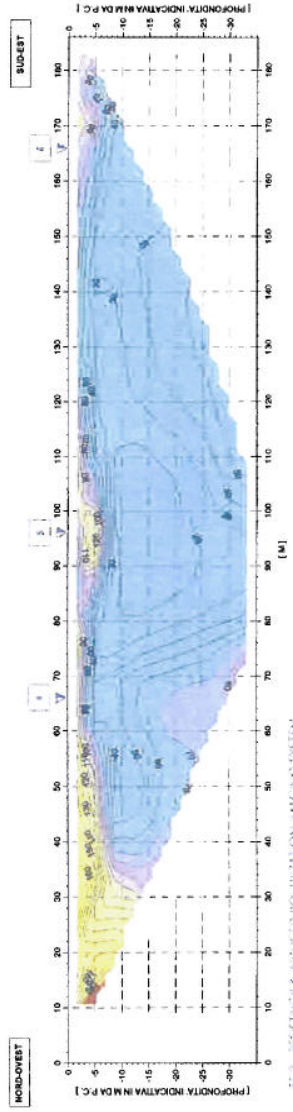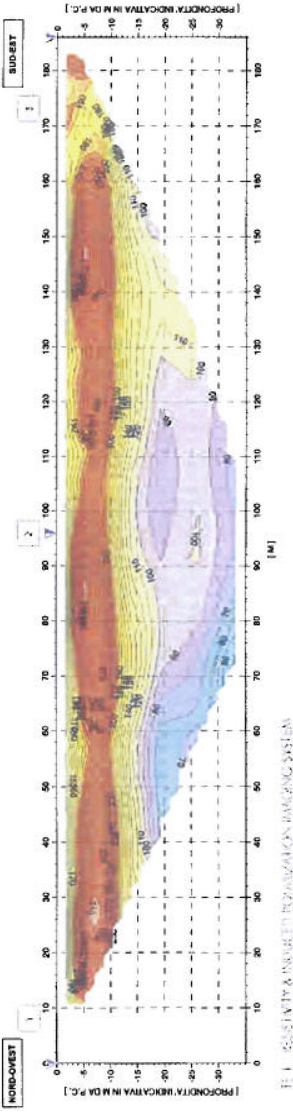

LE SEZIONI DI TOMOGRAFIA ELETTRICA E CONDIZIONALI ALL'ARGINE DEL FIUME PO EVIDENZIANO LA COMPATIBILITA' DEI VALORI DI RESISTIVITA' DEL TERRENO PER PROFONDITA' SUPERIORI A CIRCA 10 M. CON TERRENI ARGALLOSI MENO RESISTIVI. QUESTO COMPORTAMENTO SOSTANZIALE CONTINUITA' LITERALE DEL "TAGLIONE".

LE SEZIONI DI TOMOGRAFIA ELETTRICA TRASVERSALI ALL'ARGINE DEL FIUME PO EVIDENZIANO LA COMPATIBILITA' DEI VALORI DI RESISTIVITA' DEL TERRENO PER PROFONDITA' SUPERIORI A CIRCA 10 M. CON TERRENI ARGALLOSI MENO RESISTIVI. QUESTO COMPORTAMENTO SOSTANZIALE CONTINUITA' LITERALE DEL "TAGLIONE".

SEZIONI DI TOMOGRAFIA ELETTRICA LONGITUDINALI ALL'ARGINE DEL FIUME PO

SEZIONI DI TOMOGRAFIA ELETTRICA LONGITUDINALI ALL'ARGINE DEL FIUME PO

SEZIONI DI TOMOGRAFIA ELETTRICA LONGITUDINALI ALL'ARGINE DEL FIUME PO

SEZIONI DI TOMOGRAFIA ELETTRICA LONGITUDINALI ALL'ARGINE DEL FIUME PO

URS
 UNIVERSAL RESOURCES SERVICES
 CONSULTING ENGINEERS ARCHITECTS
 10000 WEST WASHINGTON AVENUE
 DENVER, CO 80231
 TEL: 303.733.8000
 WWW.URS.COM

TADEO RAFFAELLO S.P.A. - IMPRESA DI CREMONA
 19/05/2005
 VERIFICA DEL "TAGLIONE" IN CORRESPONDENZA DELL'ARGINE MAESTRO DEL FIUME PO
 - INDAGINE GEOFISICHE -
 MAP. 2 SEZIONI DI TOMOGRAFIA ELETTRICA
 GRAFICA