


# Integrazione Piano di Caratterizzazione raffineria IES Ubicazione sondaggi integrativi

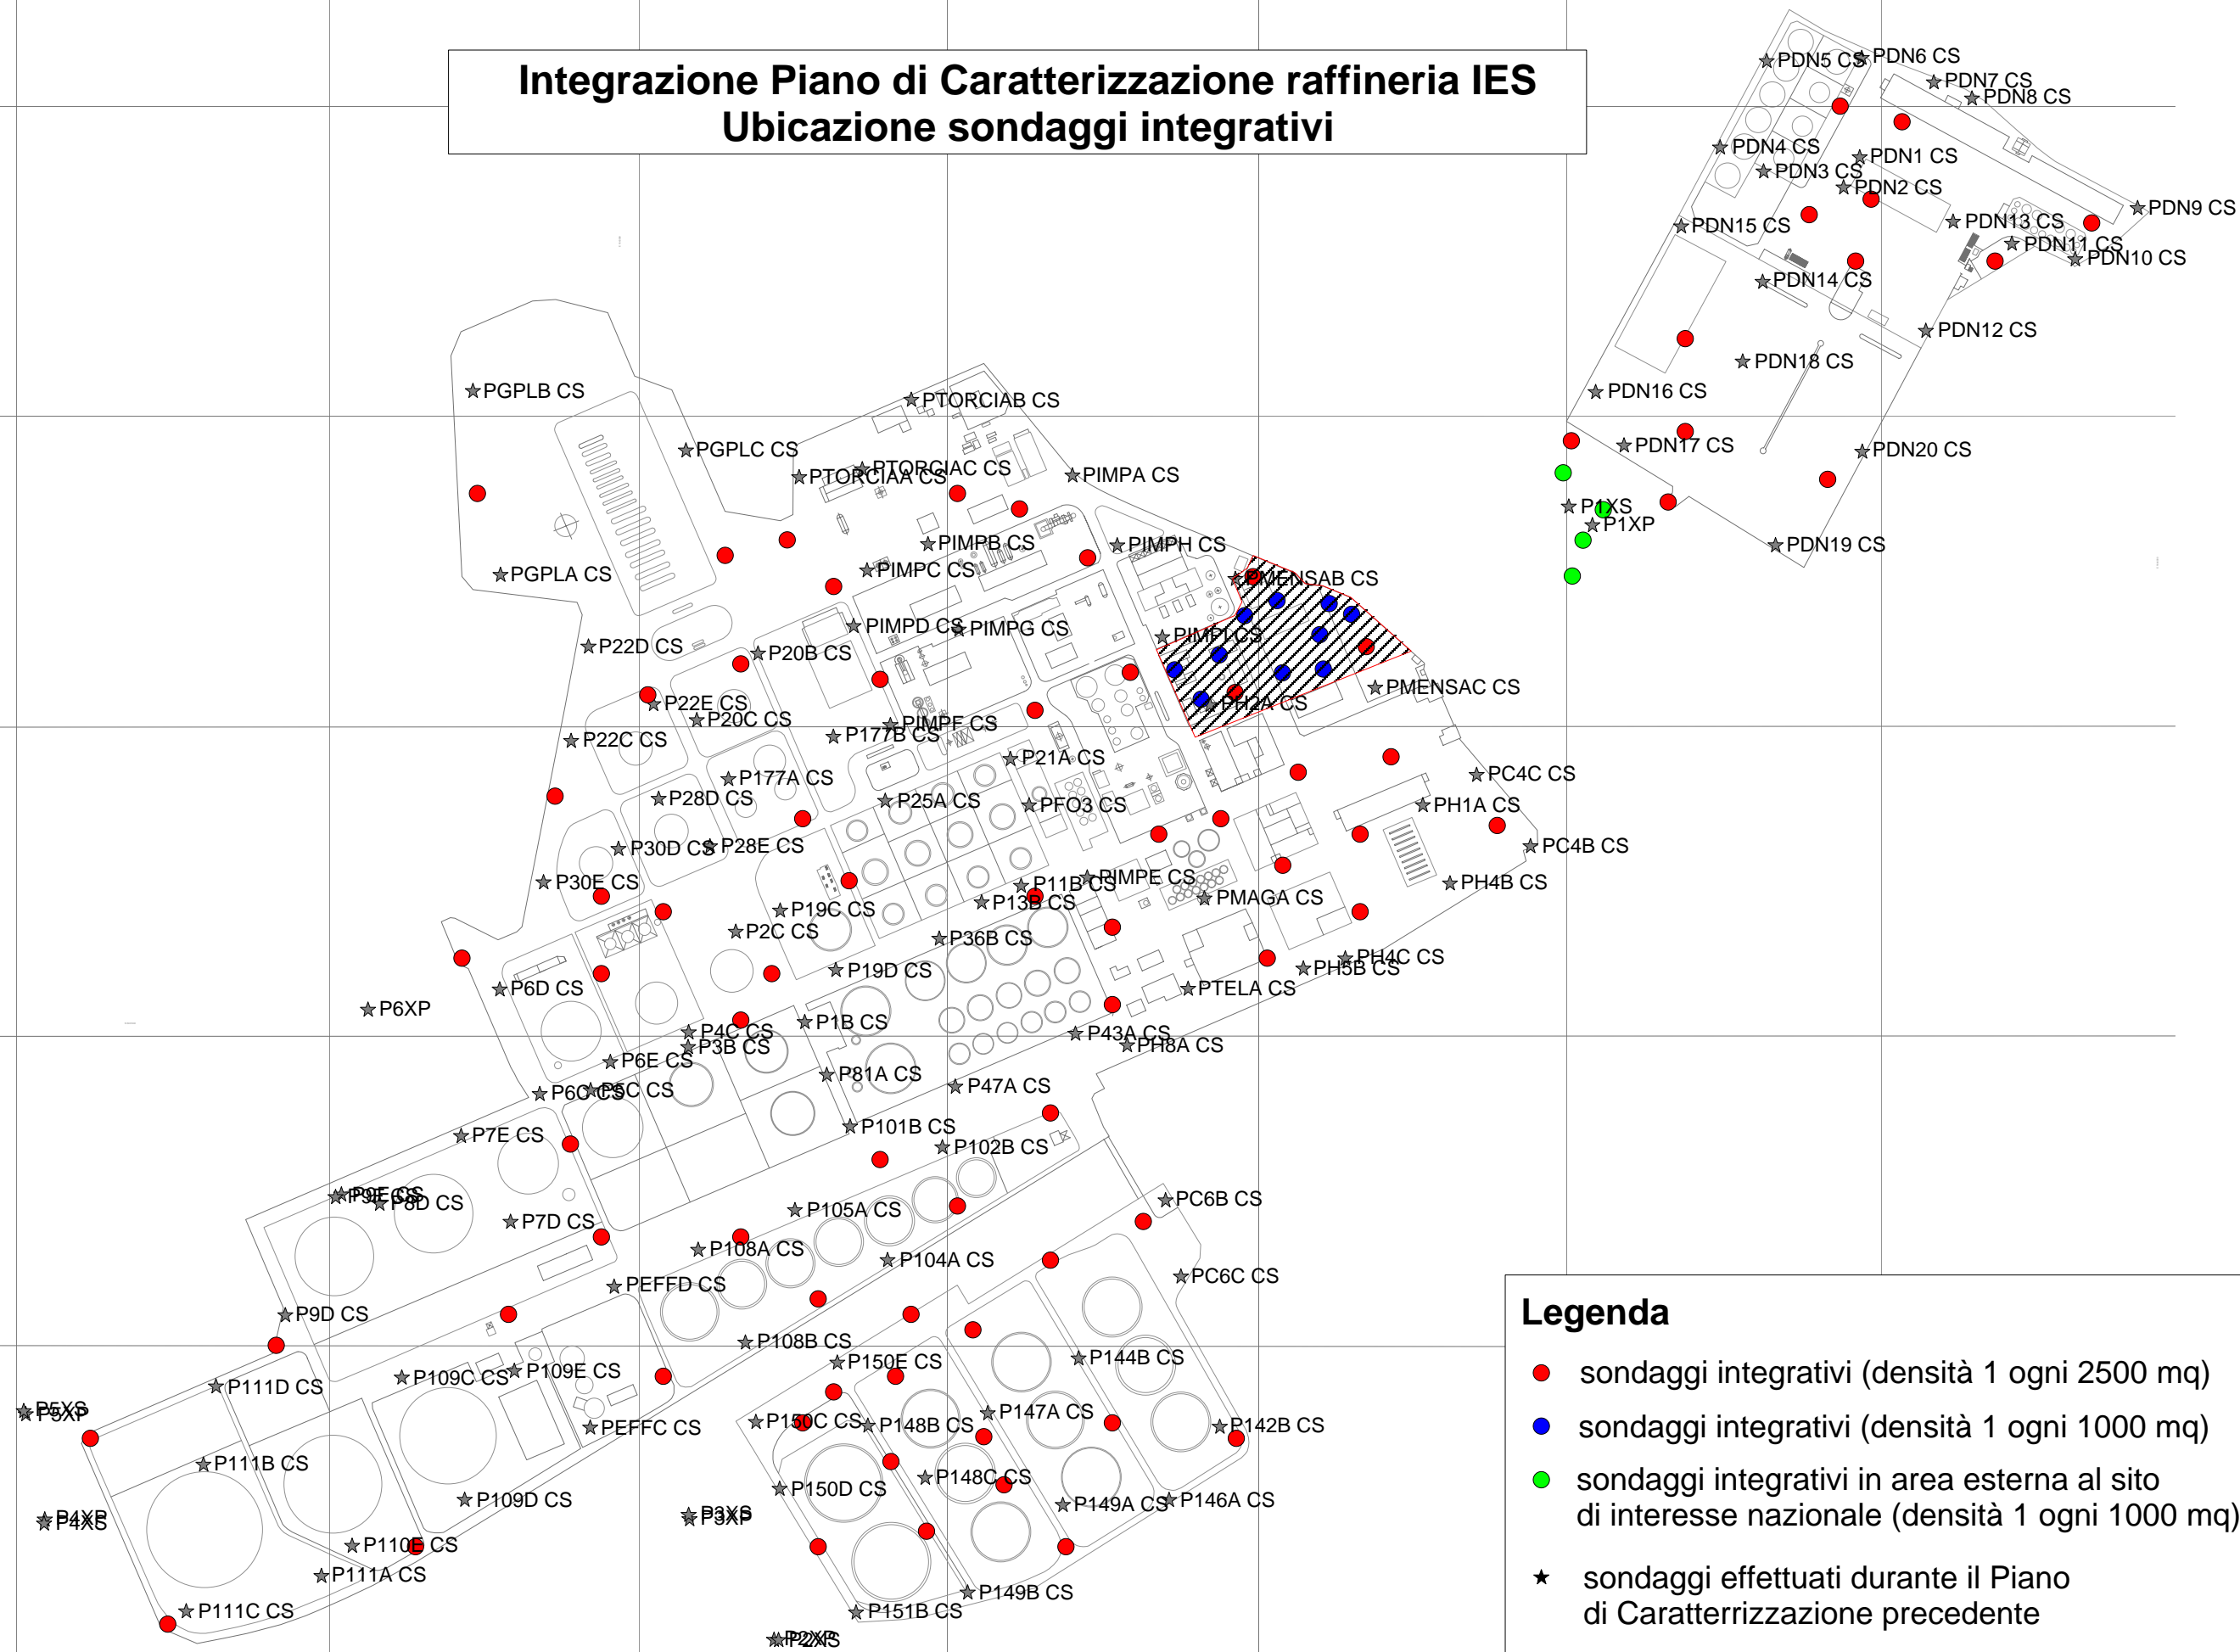

**Legenda**

- sondaggi integrativi (densità 1 ogni 2500 mq)
- sondaggi integrativi (densità 1 ogni 1000 mq)
- sondaggi integrativi in area esterna al sito di interesse nazionale (densità 1 ogni 1000 mq)
- ★ sondaggi effettuati durante il Piano di Caratterizzazione precedente
- area destinata a future installazioni