


4 PL DA H.C. / K.C. / NY
 GPL DA RC2/RC3/WY

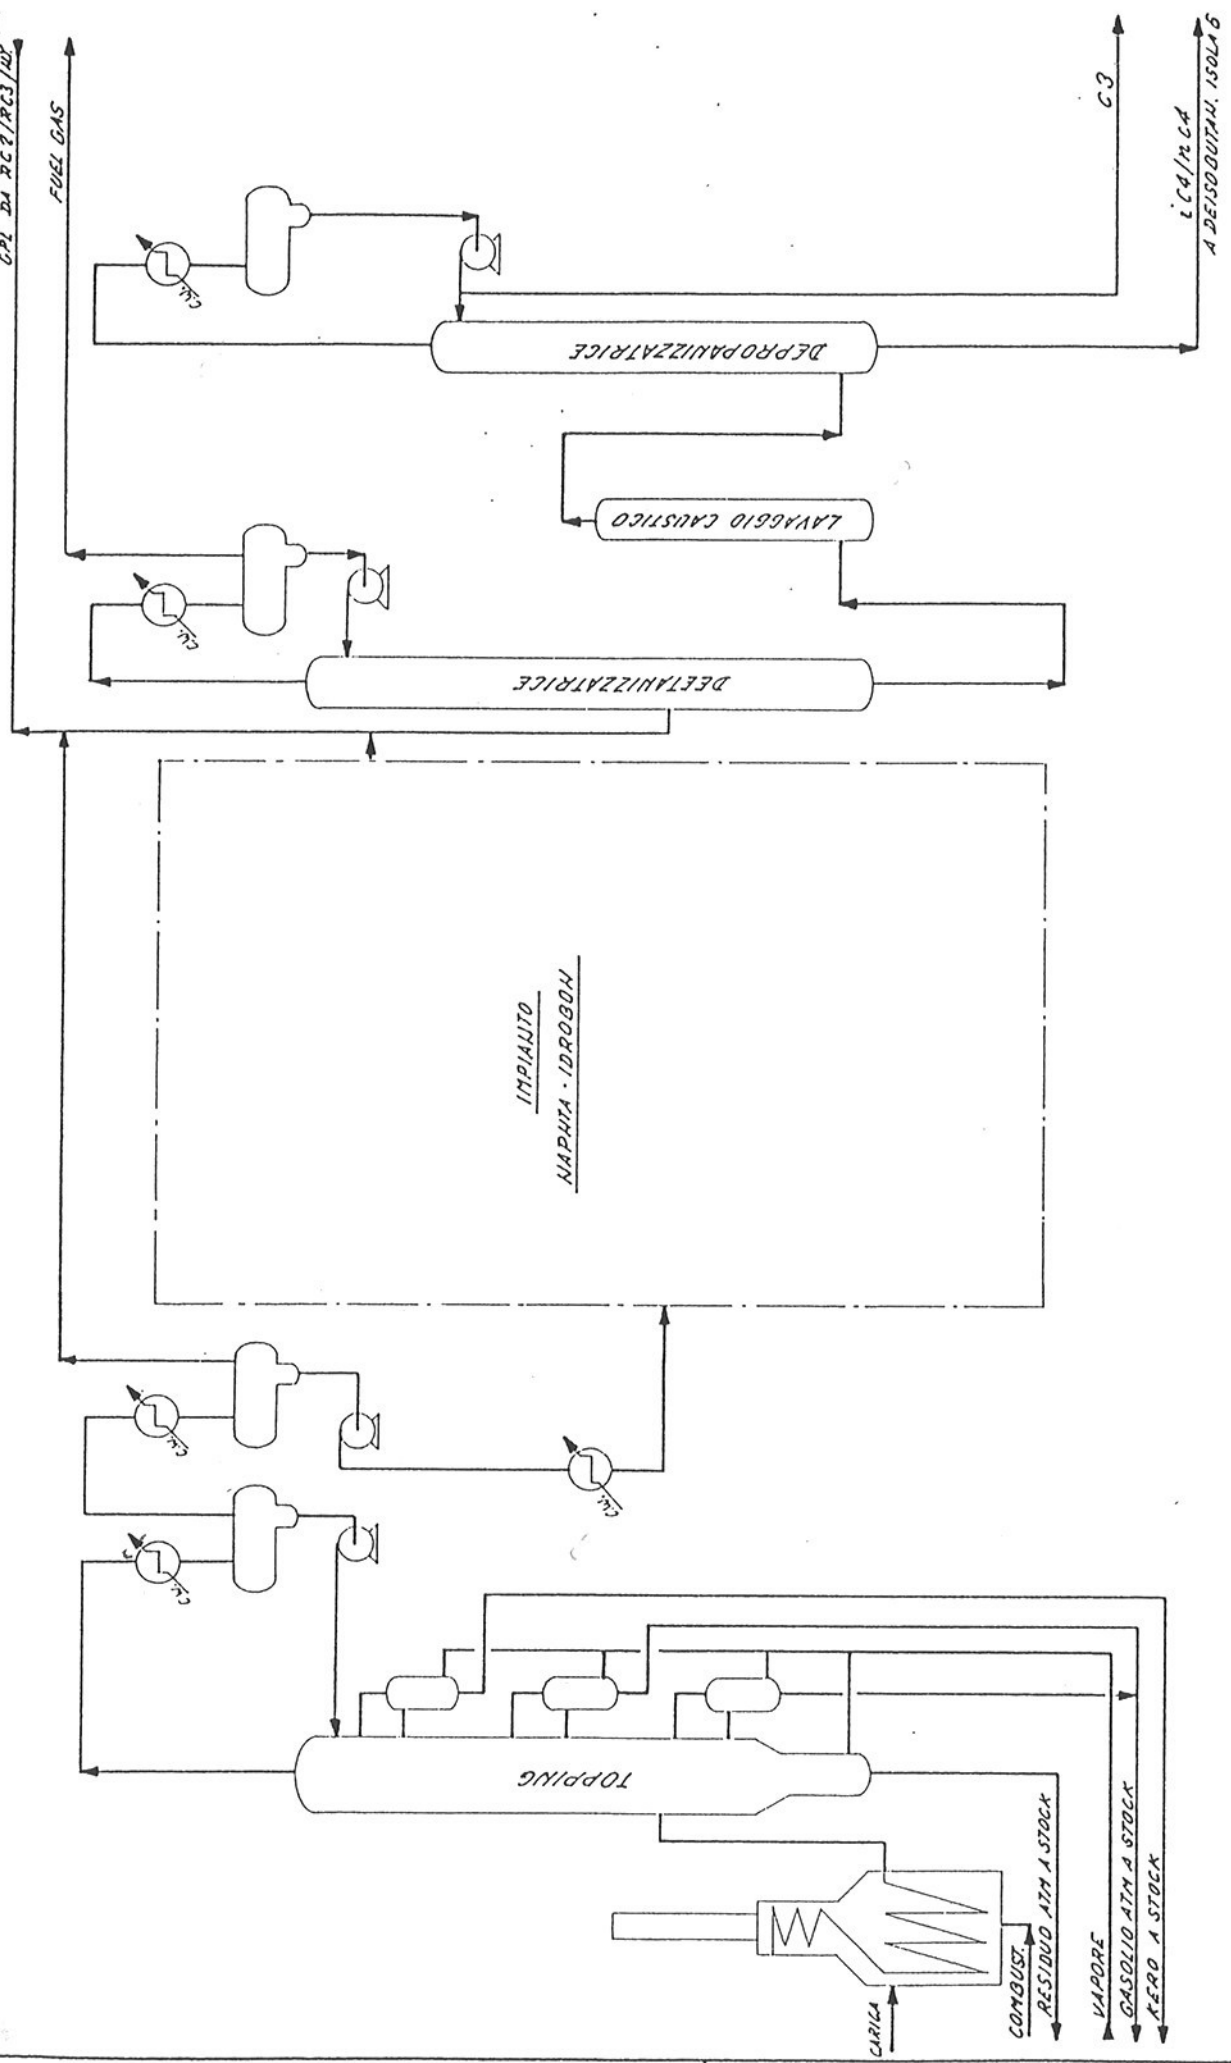

AgipRaffineria RAFFINERIA DI SANNAZZARO		IMPIANTO 09		DATA 3 SCALA		DISEGNO N°	
TITOLO TOPPING 2		DIS.		CONT.		APPR.	
DATA		REV.		DATA		FOGLIO	
DI		DI		DI		DI	

SCHEMA N° 9