



Allegato A25

Schema a Blocchi

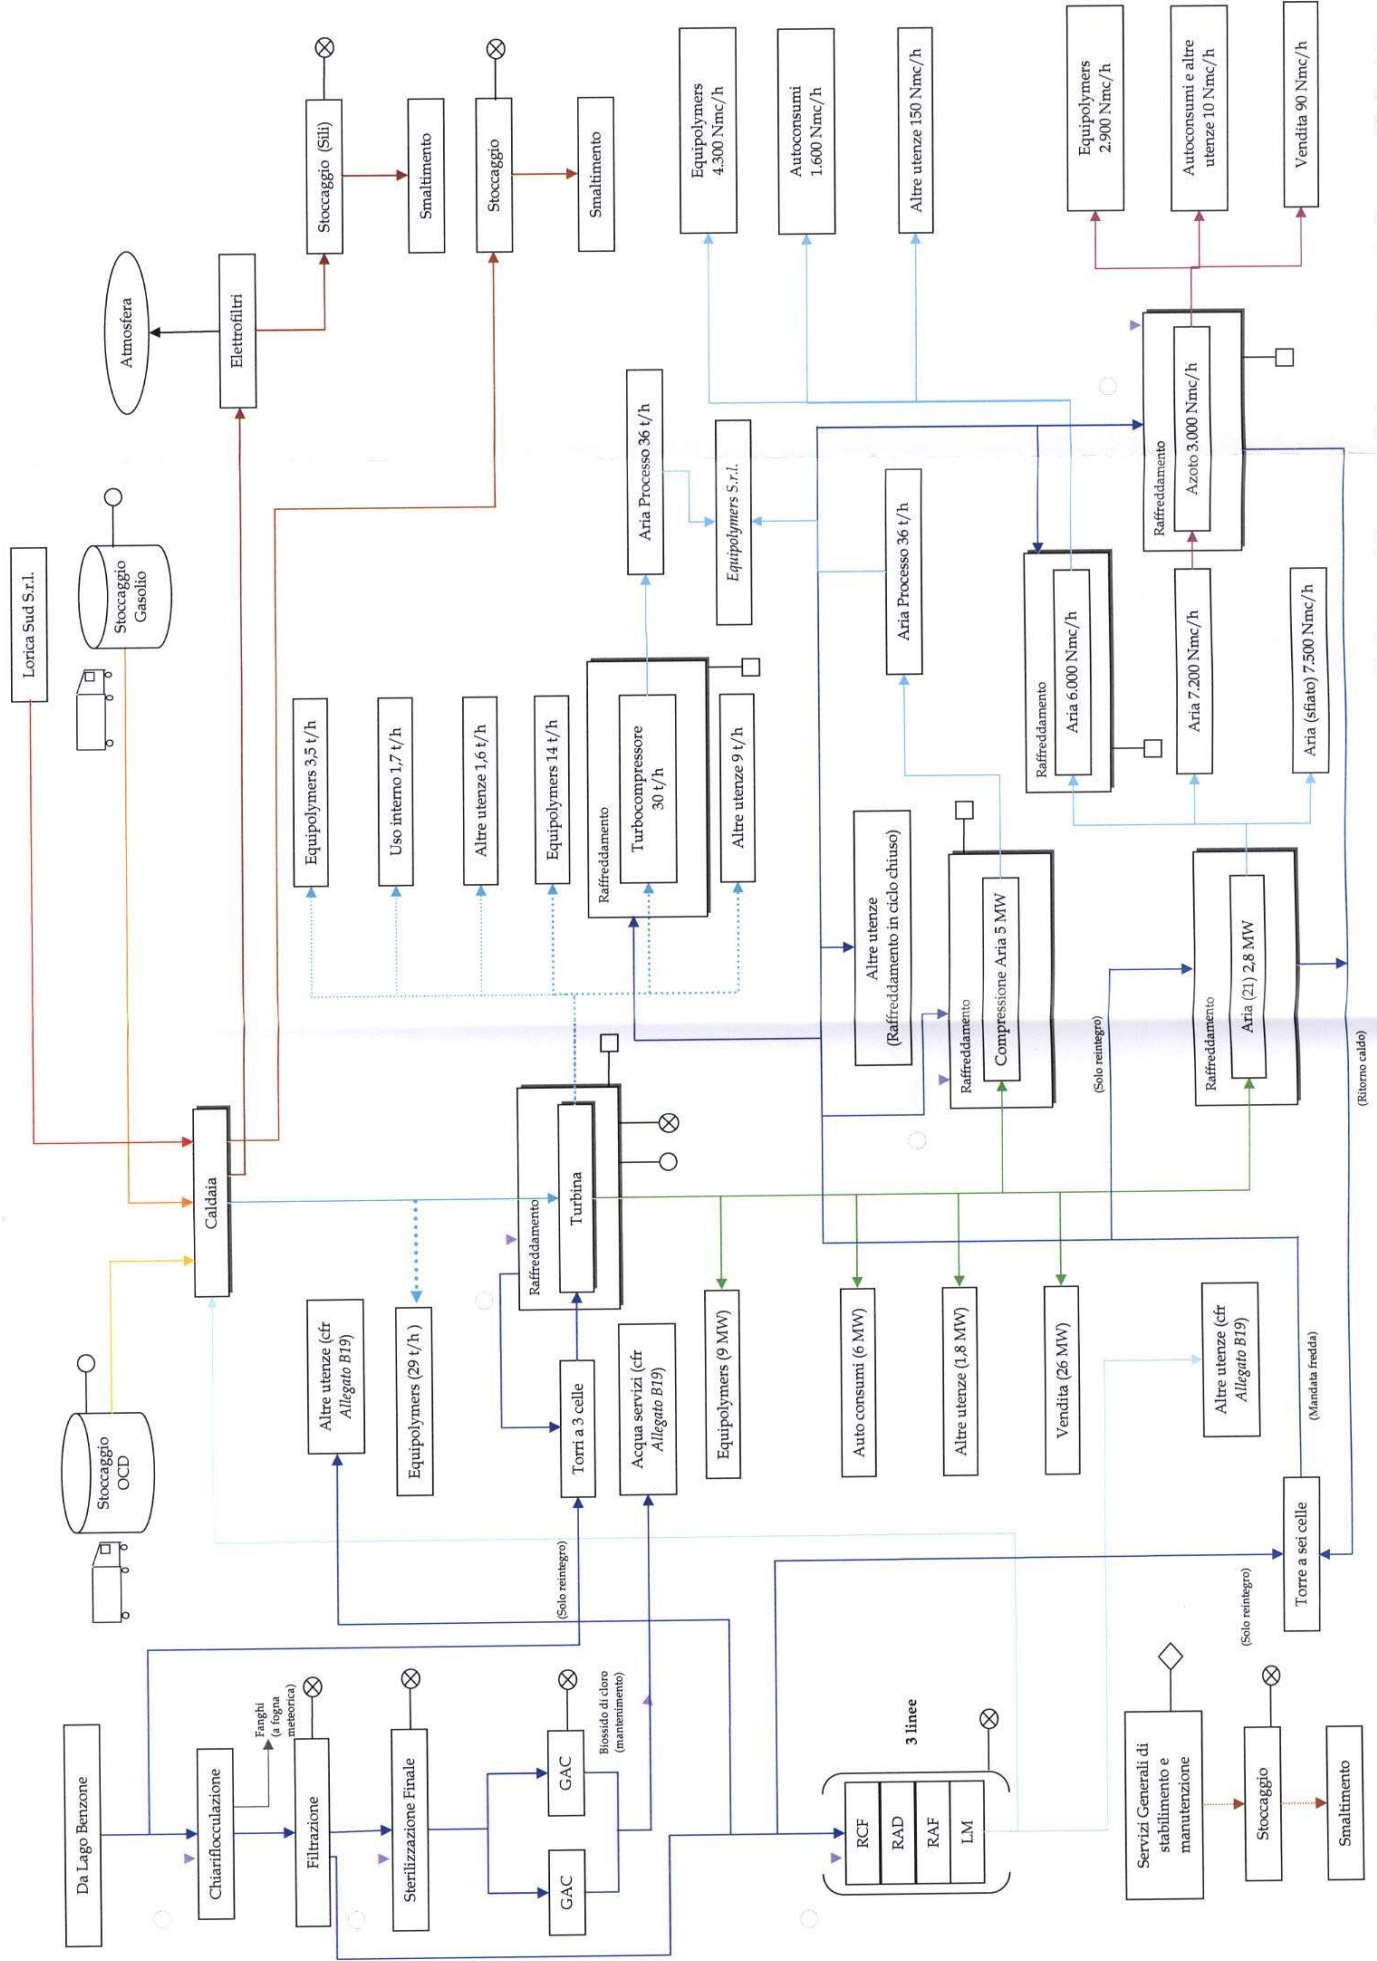

N.B.: Tutte le utenze di torre sono circuiti chiusi; gli ingressi d'acqua si riferiscono unicamente alle necessità di reintegro.

Schema di Flusso dello scarico delle acque reflue

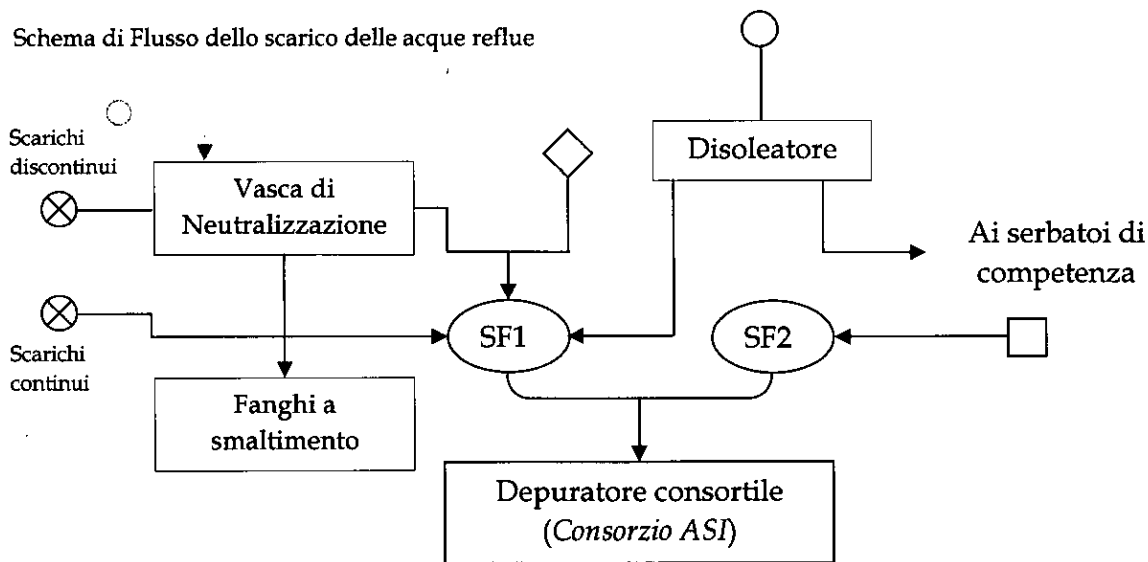

Legenda

—————	Olio Combustibile Denso BTZ		
—————	Gasolio		
—————	VOCs per arricchimento aria comburente		
—————	Ceneri leggere		
—————	Ceneri pesanti		
—————	Acqua grezza/filtrata		
—————	Acqua demineralizzata		GAC: Granular Activated Carbon
.....	Vapore 85 ate		RCF: Resina cationica forte
.....	Vapore 25 ate		RAD: Resina anionica debole
.....	Vapore 6,5 ate		RAF: Resina Anionica forte
—————	Aria		LM: Scambiatore a letto misto
—————	Azoto		
—————	Energia elettrica	—⊗—	Fogna Chimica
.....	Rifiuti generici	—○—	Fogna Oleosa
○	Chemicals vari per trattamento acque e gestione caldaia (Scheda B)	—□—	Fogna Meteorica
▼	Fanghi da trattamento acque	—◇—	Fogna Nera