


AceaElectrabel

AREA CENTRO-SUD

DIS. PL/04

CENTRALE TOR DI VALLE
INDIVIDUAZIONE AREE DEPOSITO
TEMPORANEO RIFIUTI - B22.a

MODIFICATO da:	P.L. POMPEI
VERIFICATO da:	P.L. M. ALBANESI
CONTROLLATO da:	P.L. M. ALBANESI
DATA ULTIMA REVISIONE	17/07/2008

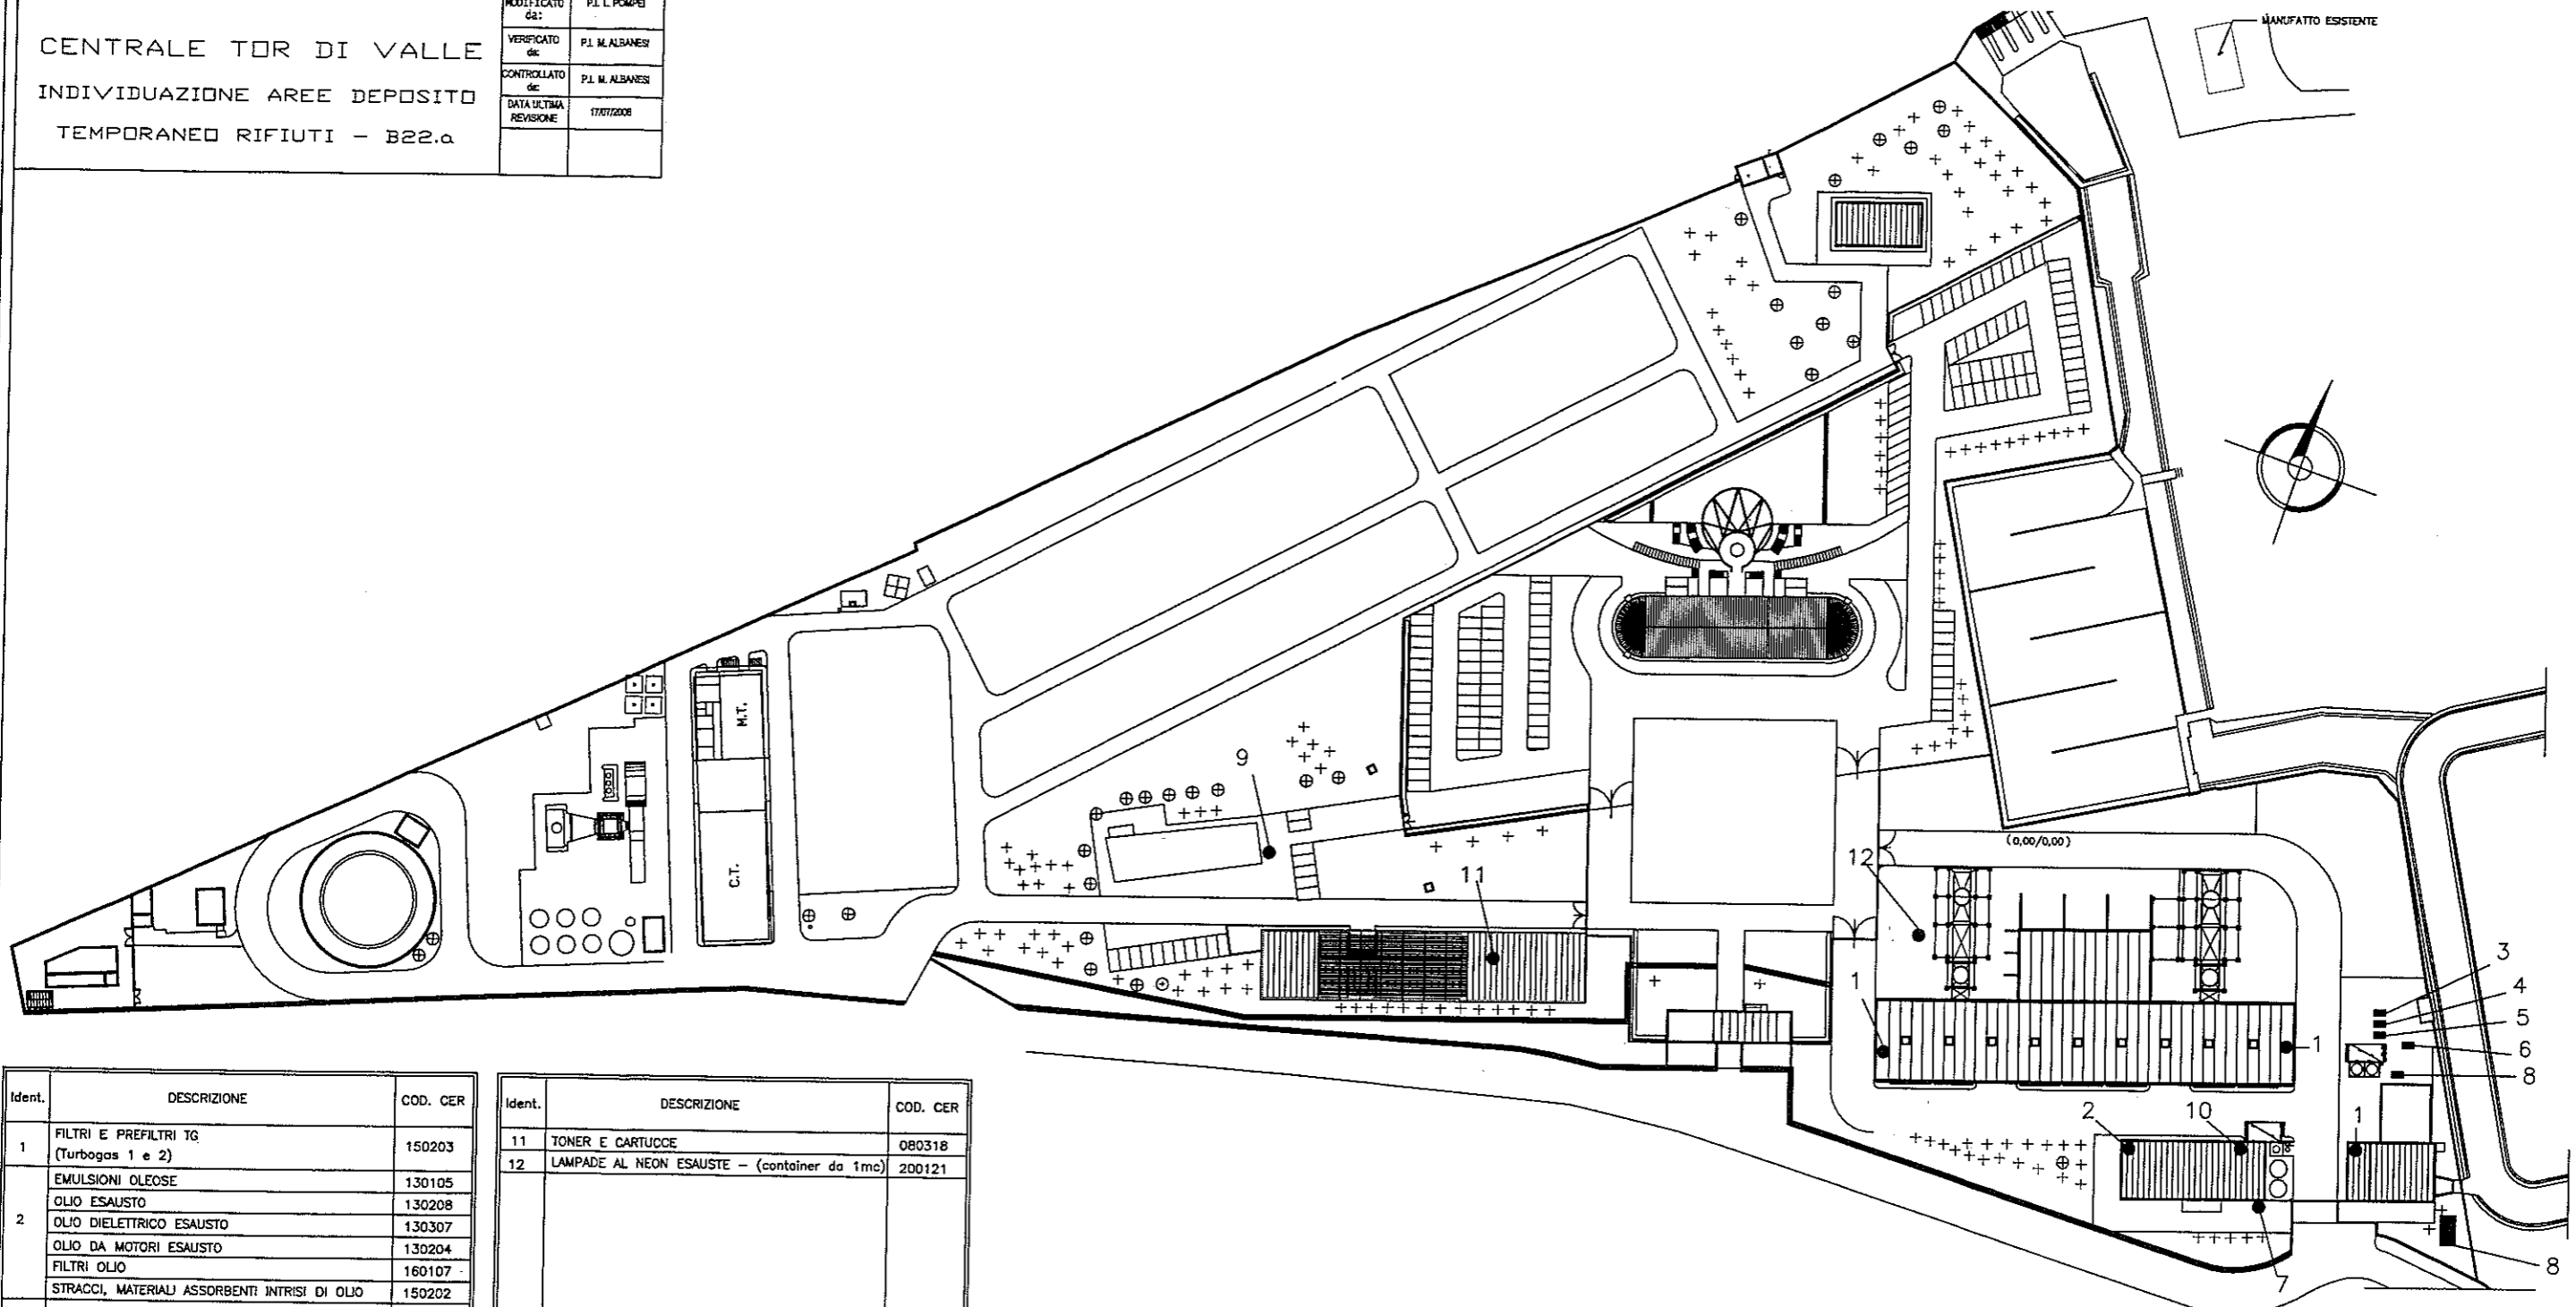

Ident.	DESCRIZIONE	COD. CER
1	FILTRI E PREFILTRI TG (Turbogas 1 e 2)	150203
2	EMULSIONI OLEOSE	130105
	OLIO ESAUSTO	130208
	OLIO DIELETTRICO ESAUSTO	130307
	OLIO DA MOTORI ESAUSTO	130204
	FILTRI OLIO	160107
	STRACCI, MATERIALI ASSORBENTI INTRISI DI OLIO	150202
3	ROTTAMI FERROSI - (container da 20mc)	170405
		170407
4	IMBALLAGGI E MATERIALI MISTI - (container 20mc)	150106
5	IMBALLAGGI IN LEGNO - (container da 20mc)	150103
6	GUARNIZIONI - (recipiente 1mc)	170604
7	ROTTAMI FERROSI E OLEOSI	170409
8	ALGHE SGRIGLIATI CANALE - (2container 12mc/cod)	160305
9	BATTERIE AL PIOMBO USATE - (1 container 1mc)	160601
10	CARBONI ATTIVI	190904
	RESINE SCAMBIO IONICO	190905

Ident.	DESCRIZIONE	COD. CER
11	TONER E CARTUCCE	080318
12	LAMPADE AL NEON ESAUSTE - (container da 1mc)	200121