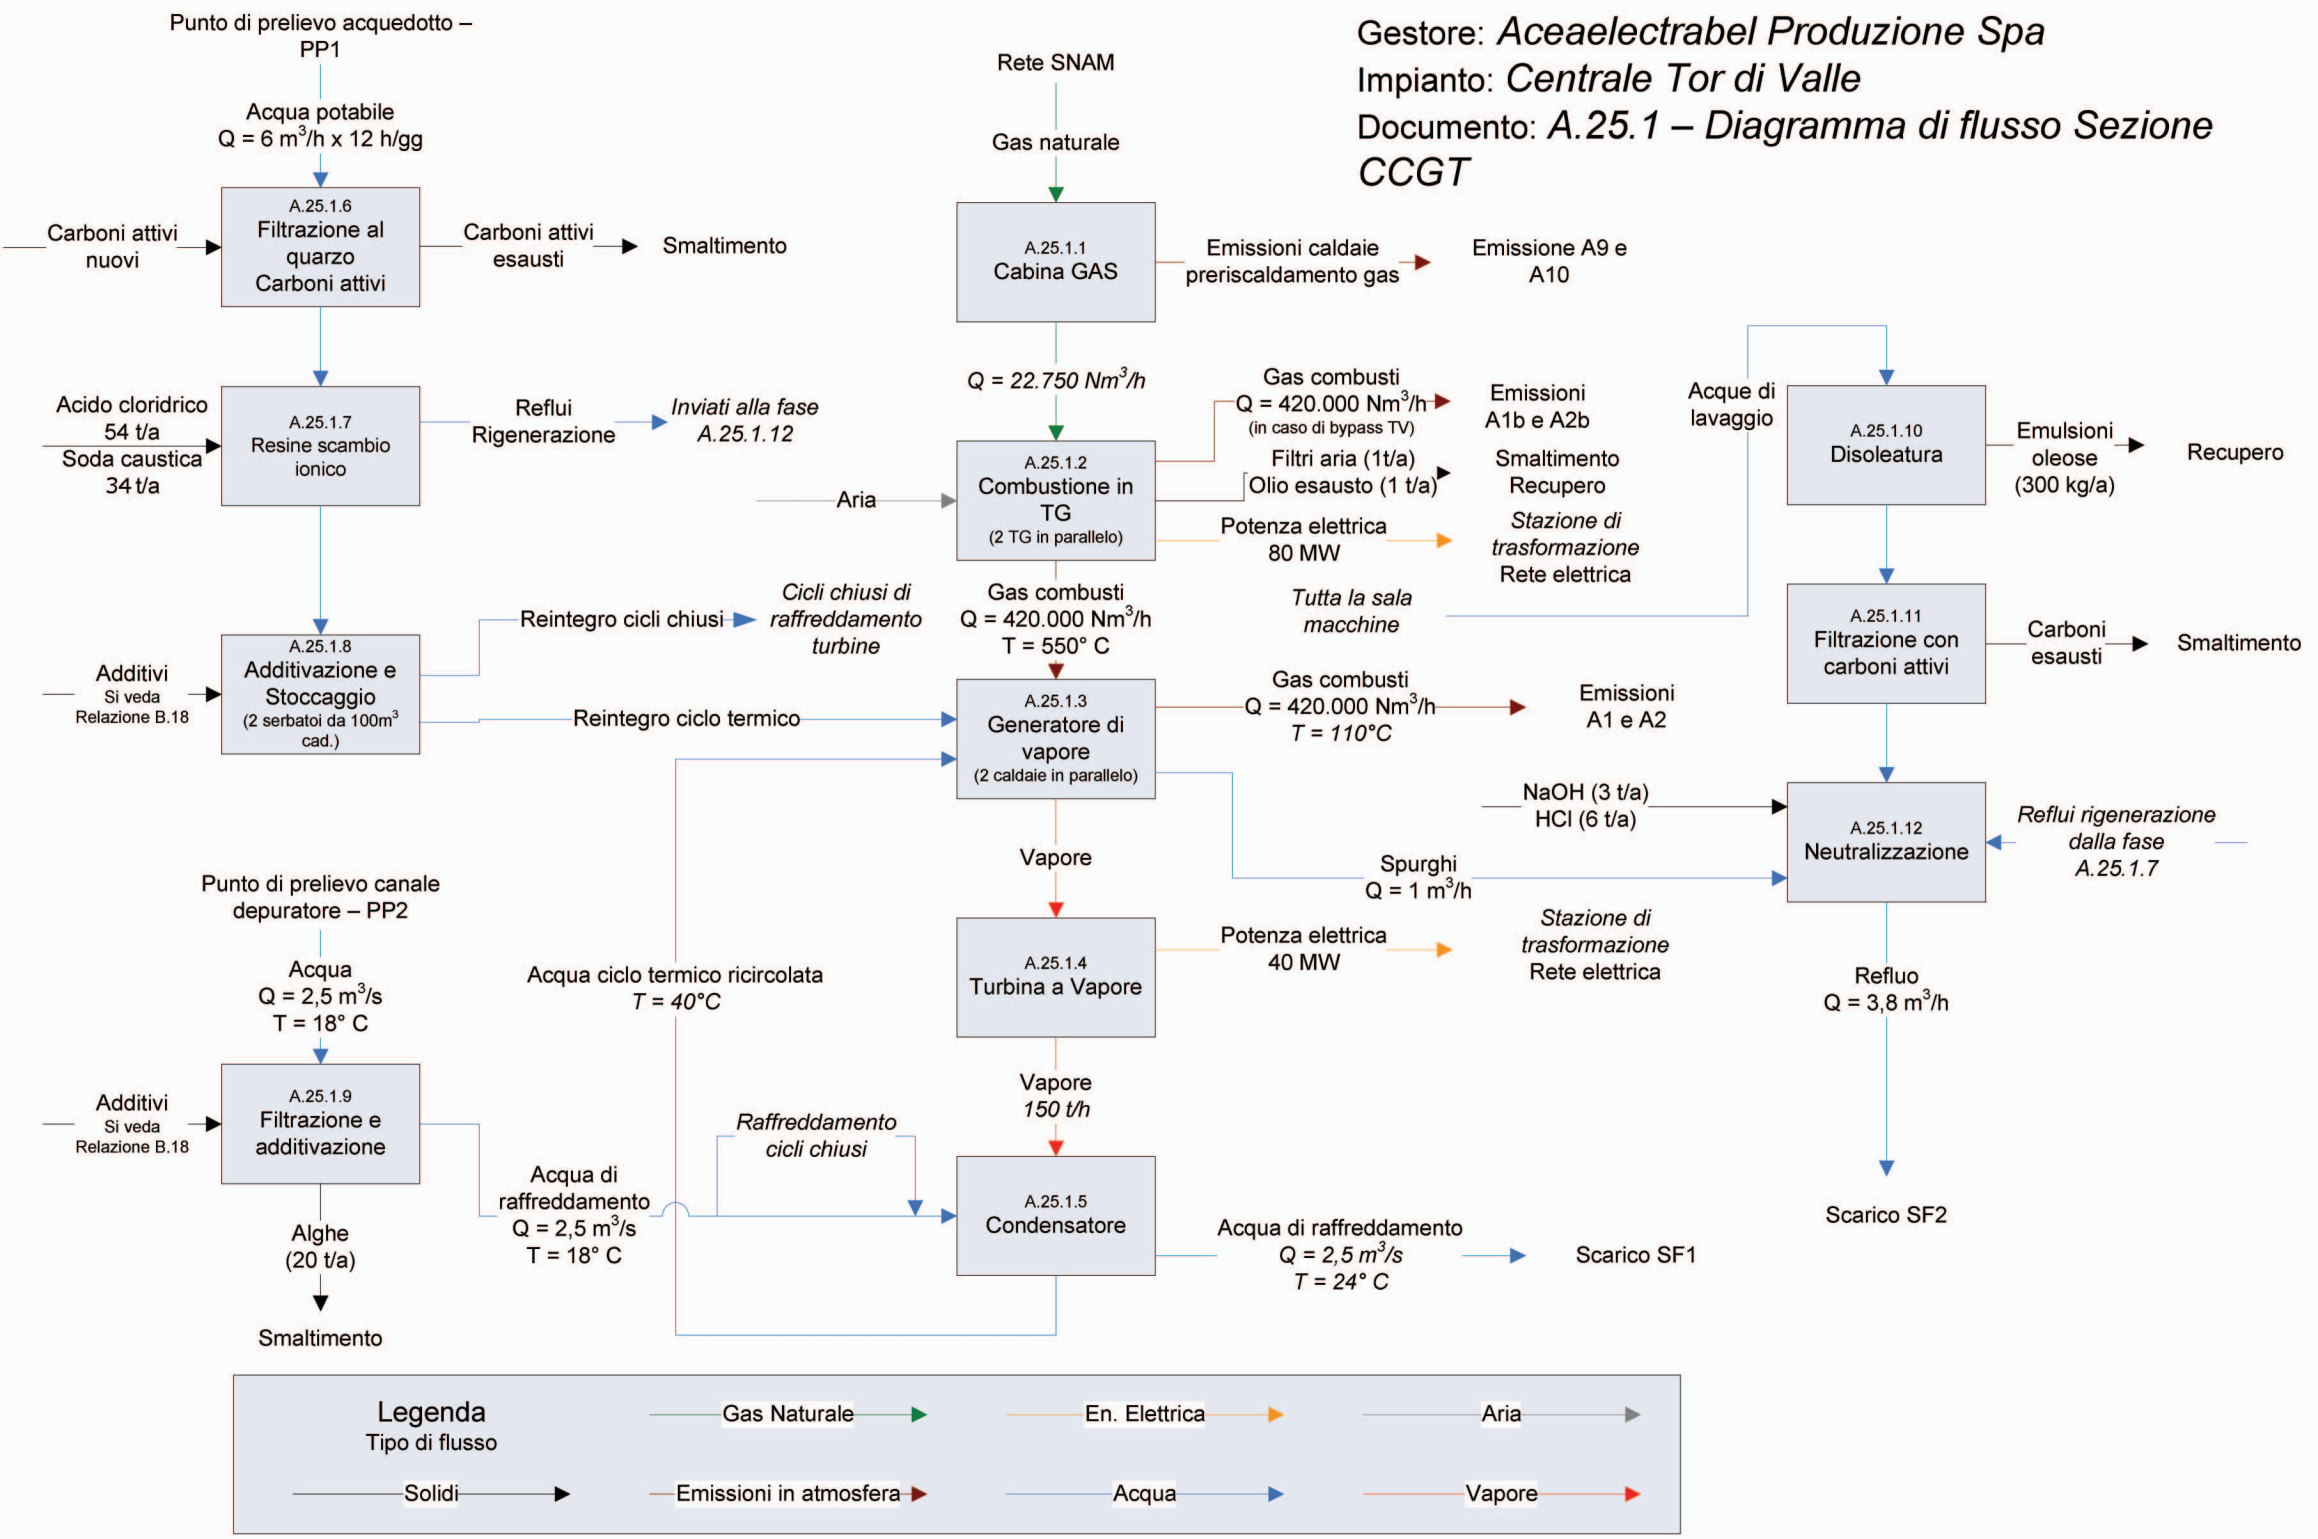Gestore: *Aceaelectrabel Produzione Spa*
Impianto: *Centrale Tor di Valle*
Documento: *A.25.1 – Diagramma di flusso Sezione CCGT*