



PROVVED.	DATA	NUM.
1	0.30	
2	0.25	
3	0.25	
4	0.10	
5	0.30	
6	0.13	
7	0.25	
8	0.09	
9	0.09	
10	0.09	

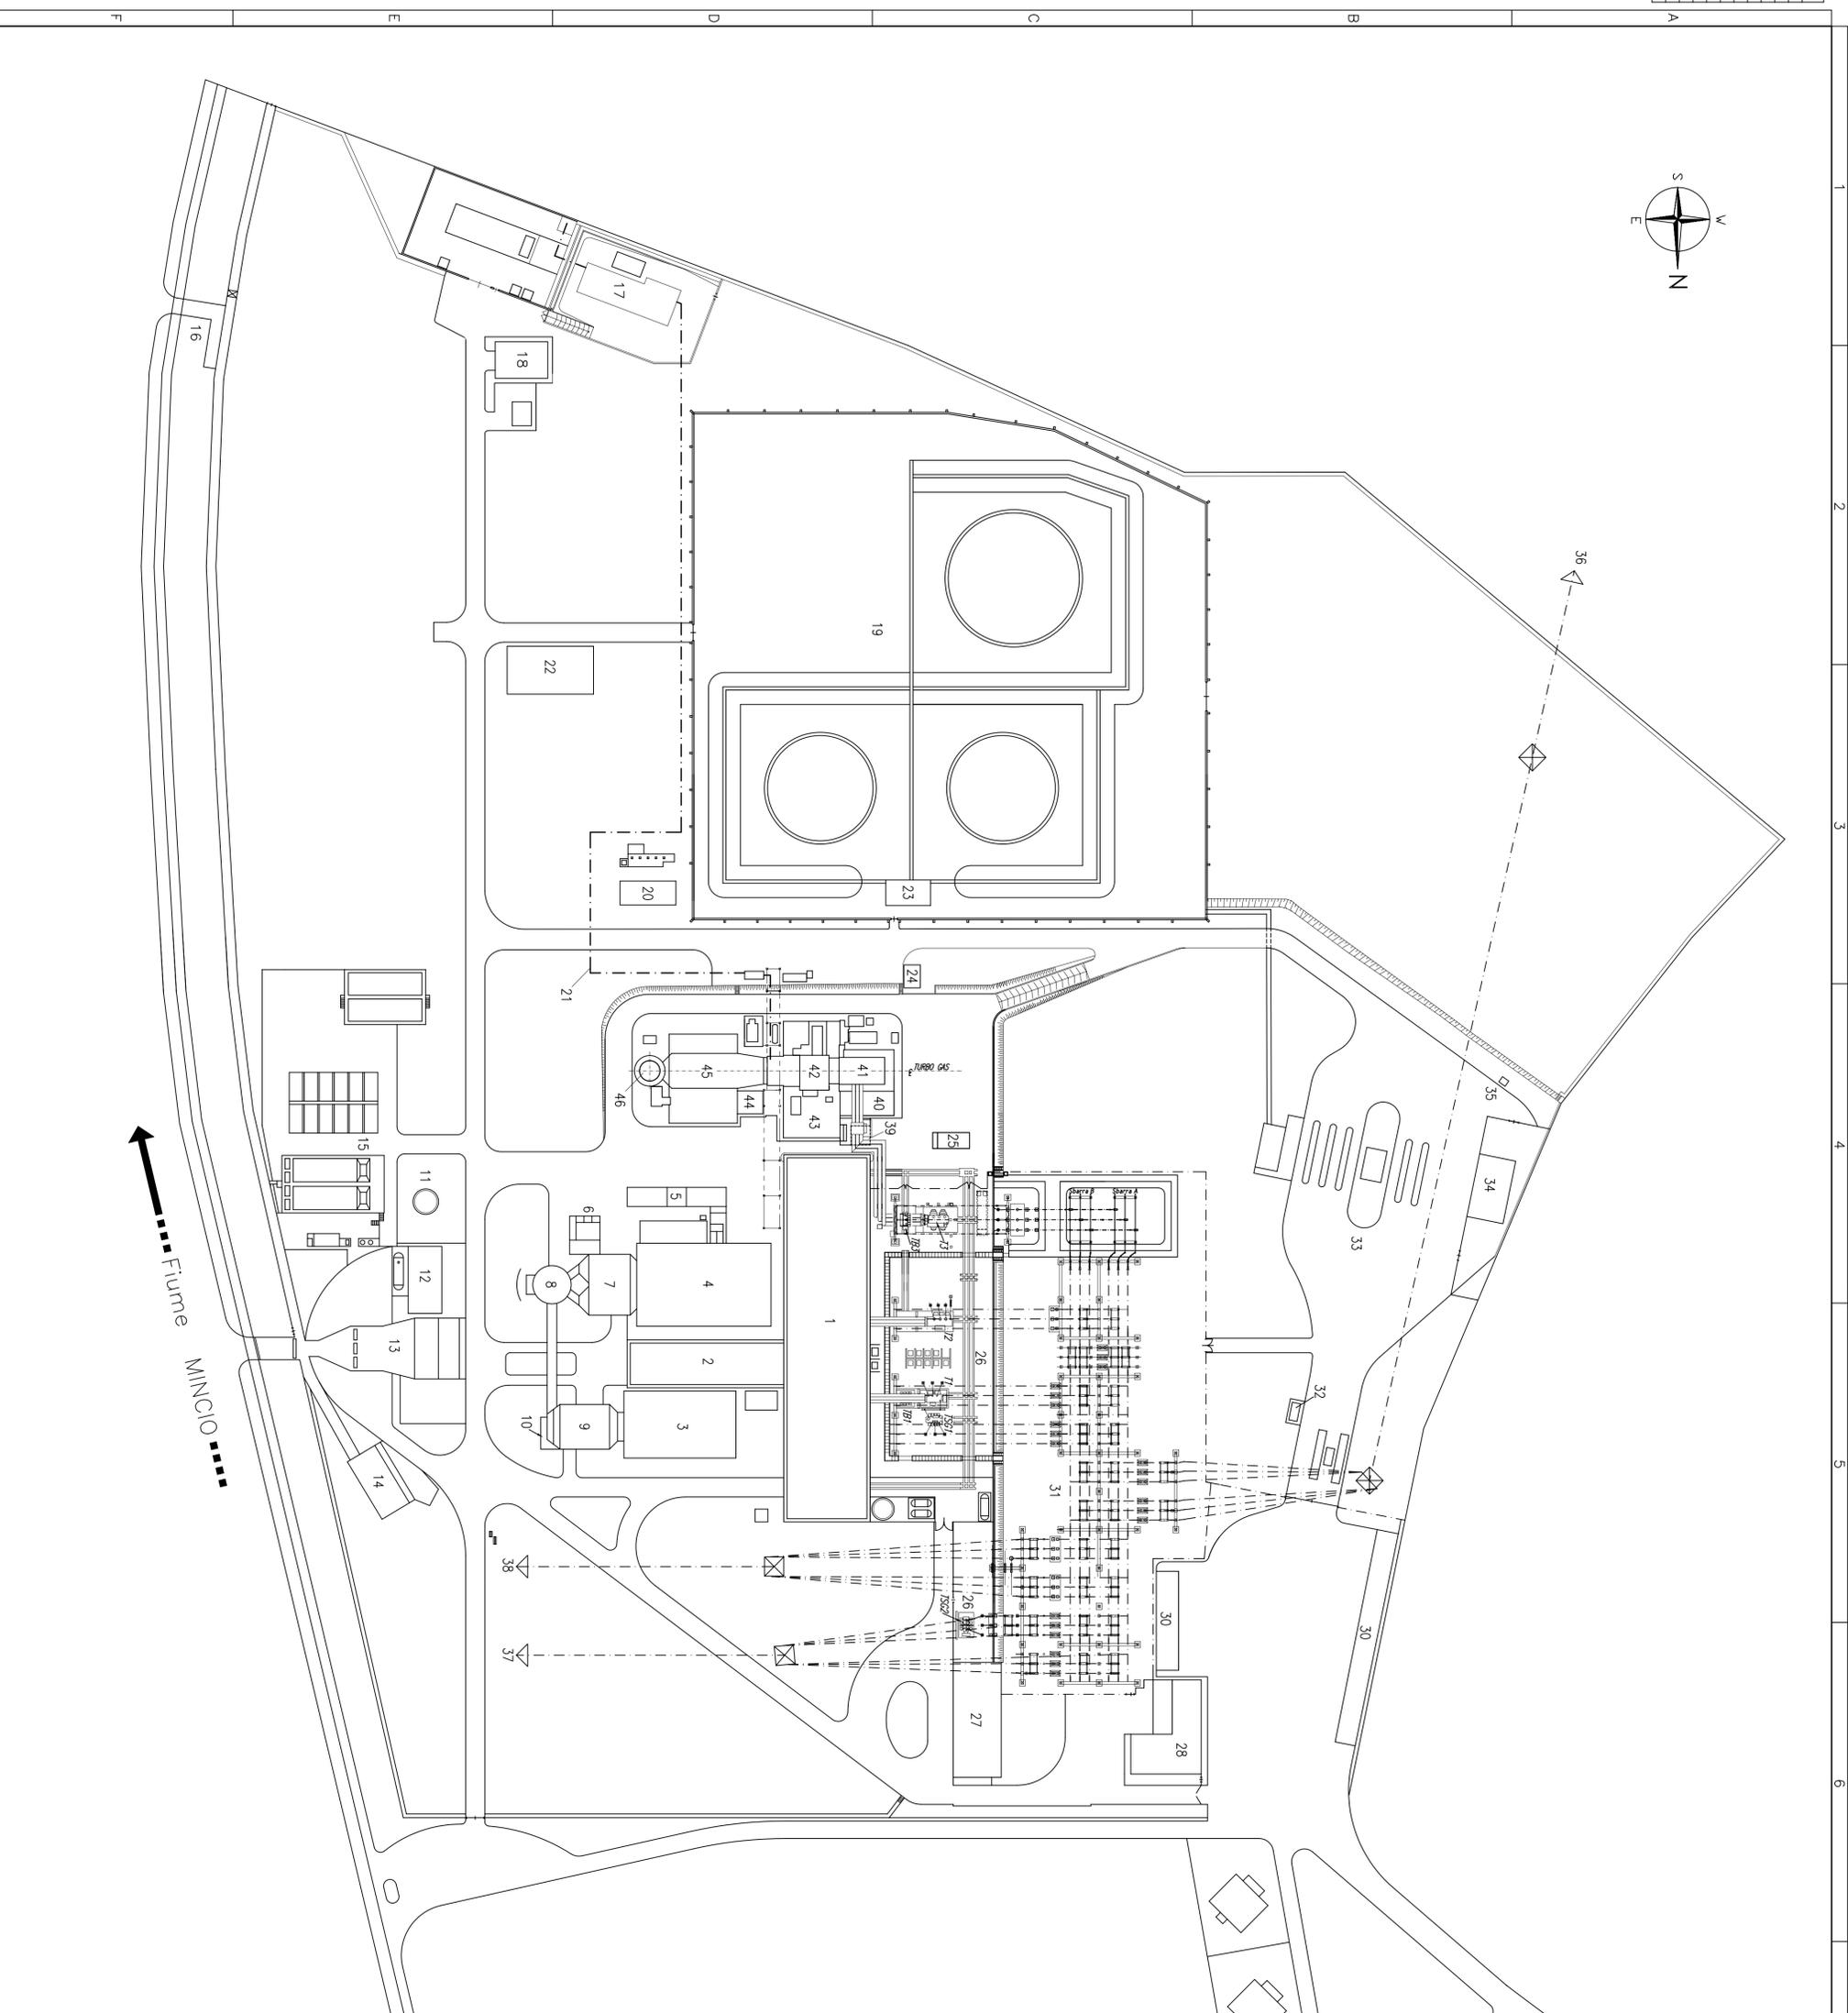

LEGENDA

- 1 Edificio Macchine
- 2 Edificio Quadri
- 3 Caldaia Gruppo 1
- 4 Caldaia Gruppo 2
- 5 Silo stoccaggio ceneri
- 6 Cabina Elettrica Capilatori Gruppo 2
- 7 Capilatori Gruppo 2
- 8 Ciminio Bicanna
- 9 Capilatori Gruppo 1
- 10 Cabina Elettrica Capilatori Gruppo 1
- 11 Servotubo a Torre Acqua Servizi
- 12 Cabina Pompe Acqua
- 13 Opera di Scarico Circolazione
- 14 Vasca di Scarico
- 15 Impianto Trattamento Acque Reflue
- 16 Opera di Scarico Acqua Circolazione
- 17 Stazione di Riduzione Gas Metano
- 18 Magazzino parti di ricambio Turbogas
- 19 Serbatoio di Stoccaggio O.C.D.
- 20 Servizi Dite Esterne
- 21 Tubazione interrata Gas Metano
- 22 Ufficio e Servizi Dite Esterne
- 23 Cabina Servizi O.C.D.
- 24 Cabina Artificinale serbatoi O.C.D.
- 25 Fossa di Stoccaggio n.2
- 26 Ristrutturazioni di Gruppo e Servizi Generali
- 27 Officina Meccanica e Magazzino
- 28 Forforino
- 29 Abitazioni personale di Centrale
- 30 Lettore di Parcheggio Automezzi
- 31 Sottostazione Elettrica
- 32 Cabina Pesca
- 33 Zona Scarico Combustibili O.C.D.
- 34 Magazzino Profili
- 35 Cabina Meteo
- 36 Linee 130kV (L36-B5 sud e L37-B5 nord)
- 37 Linee 130kV (L50-VR sud e L51-VR nord)
- 38 Linee Enel 130kV (702 MONTANARA e 779 BUSSOLENGO)
- 39 Cabina di stoccaggio CO2
- 40 Edificio Quadri Elettrici 76
- 41 Generatore elettrico G3
- 42 Turbino a gas 1G3
- 43 Edificio Turbocompressore
- 44 Edificio Quadri Elettrici GVR
- 45 Generatore vapore a recupero GVR Camino
- 46

☒ Tralicci linee 130 kV

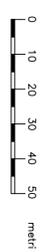

4	07.07.06	AGGIORNAMENTO	AMICABILE BENINI ALETTO
3	01.12.03	AGGIORNAMENTO	AMICABILE BENINI ALETTO
2	08.10.03	AGGIORNAMENTO	AMICABILE BENINI ALETTO
1	02.09.02	AGGIORNAMENTO	AMICABILE BENINI ALETTO
0	23.06.97	EMISSIONE	AMICABILE BENINI ALETTO
REV.	DATA	DESCRIZIONE	DISIGN. CONTR. APPROV.

ASM BRESCIA SPA AGSM VERONA SPA

Scala 1 : 1000

Formato: A1

**CENTRALE TERMOELETTRICA
DEL MINCIO**

PLANIMETRIA GENERALE

N° disegno:	C-1000TG
Foglio:	1
Segue:	/