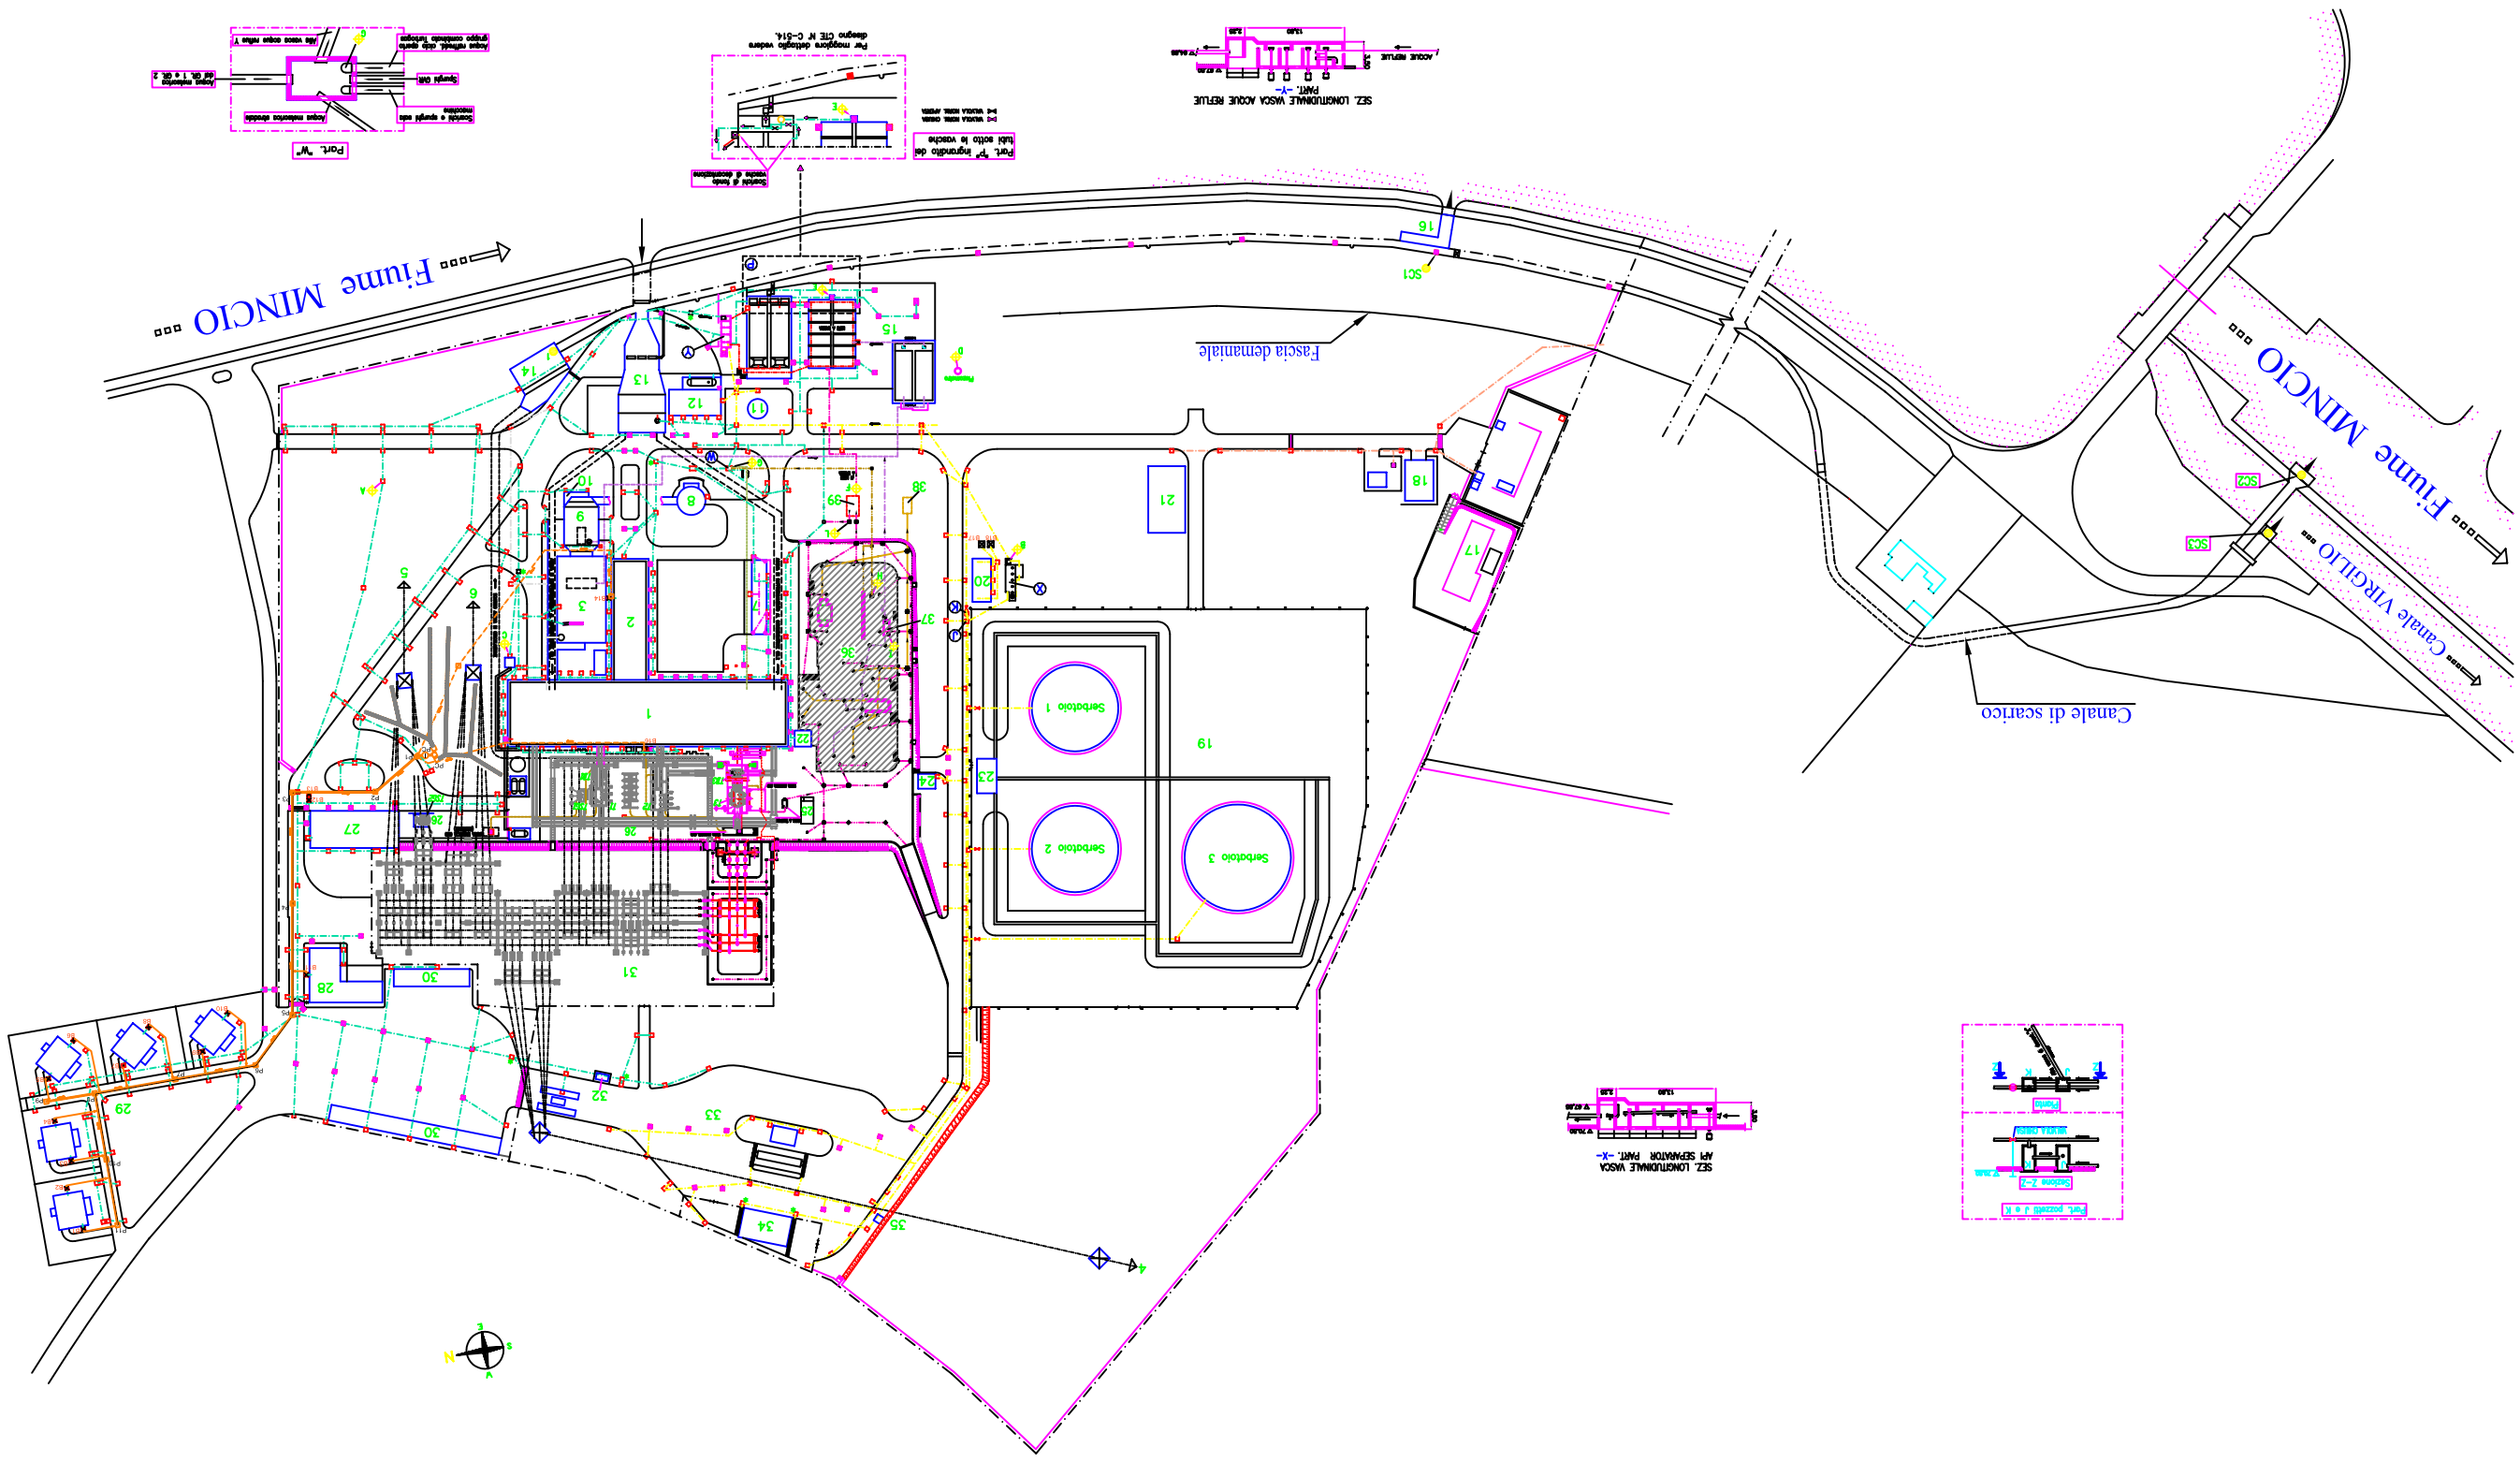
Fiume MINCIO
Canale VIRGILIO
Canale di scarico
Fascia demaniale
Serbatoio 1
Serbatoio 2
Serbatoio 3
SEZ. LONGITUDINALE VASCA AP1 SEPARATOR PART. -X-
SEZ. LONGITUDINALE VASCA ACQUE REFLUE PART. -Y-
Sezione Z-Z
