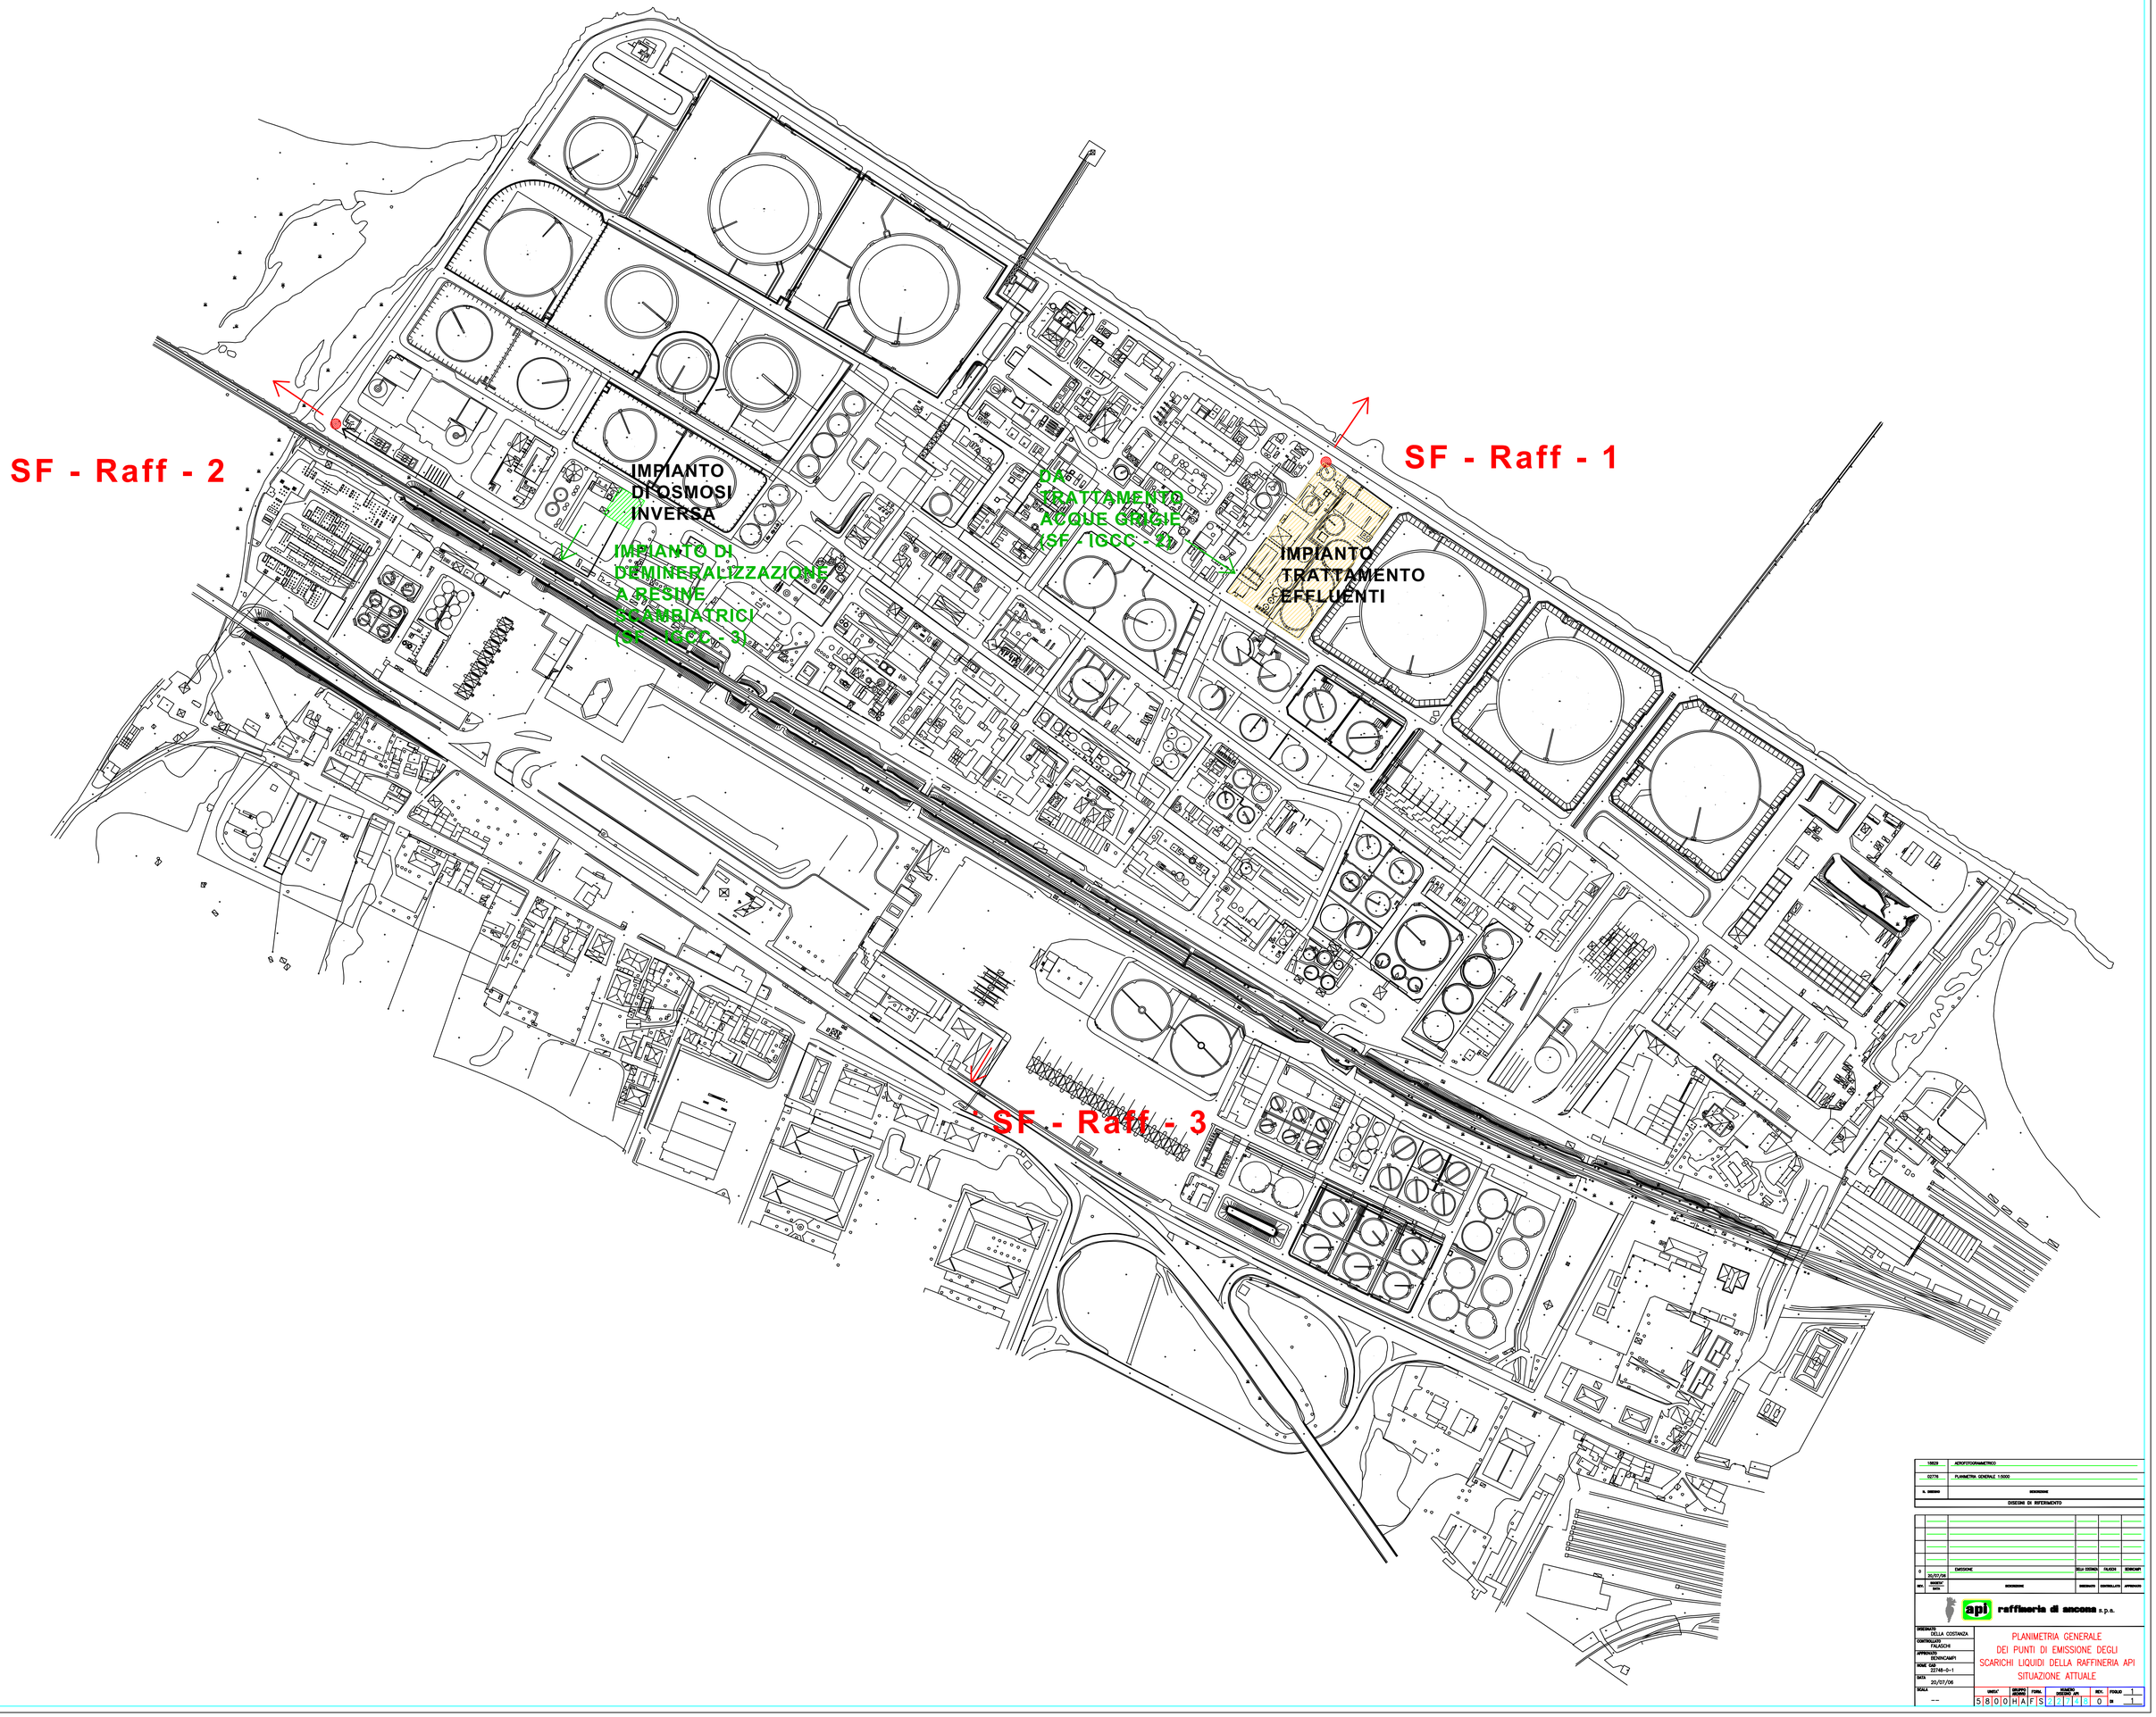

18828	AEROFOTOGRAMMETRICO
02776	PLANIMETRIA GENERALE 1:5000
N. DISEGNO	DESCRIZIONE

DISEGNI DI RIFERIMENTO

REV.	MODIFICA DATA	DESCRIZIONE	DISEGNATO	CONTROLLATO	APPROVATO
0	20/07/06	EMISSIONE	DELLA COSTANZA	FALASCHI	BENINCAMPI

api raffineria di ancona s.p.a.

DISEGNATO: DELLA COSTANZA
CONTROLLATO: FALASCHI
APPROVATO: BENINCAMPI
NOME CAD: 22748-0-1
DATA: 20/07/06
SCALA: --

PLANIMETRIA GENERALE
DEI PUNTI DI EMISSIONE DEGLI
SCARICHI LIQUIDI DELLA RAFFINERIA API
SITUAZIONE ATTUALE

UNITA'	GRUPPO DISEGNO	FORM.	NUMERO DISEGNO API	REV.	FOGLIO	
5800	HAF	S	22748	0	1	DI 1