


NOTE

1. POSIZIONE DA DEFINIRE IN FASE DI INGEGNERIA.

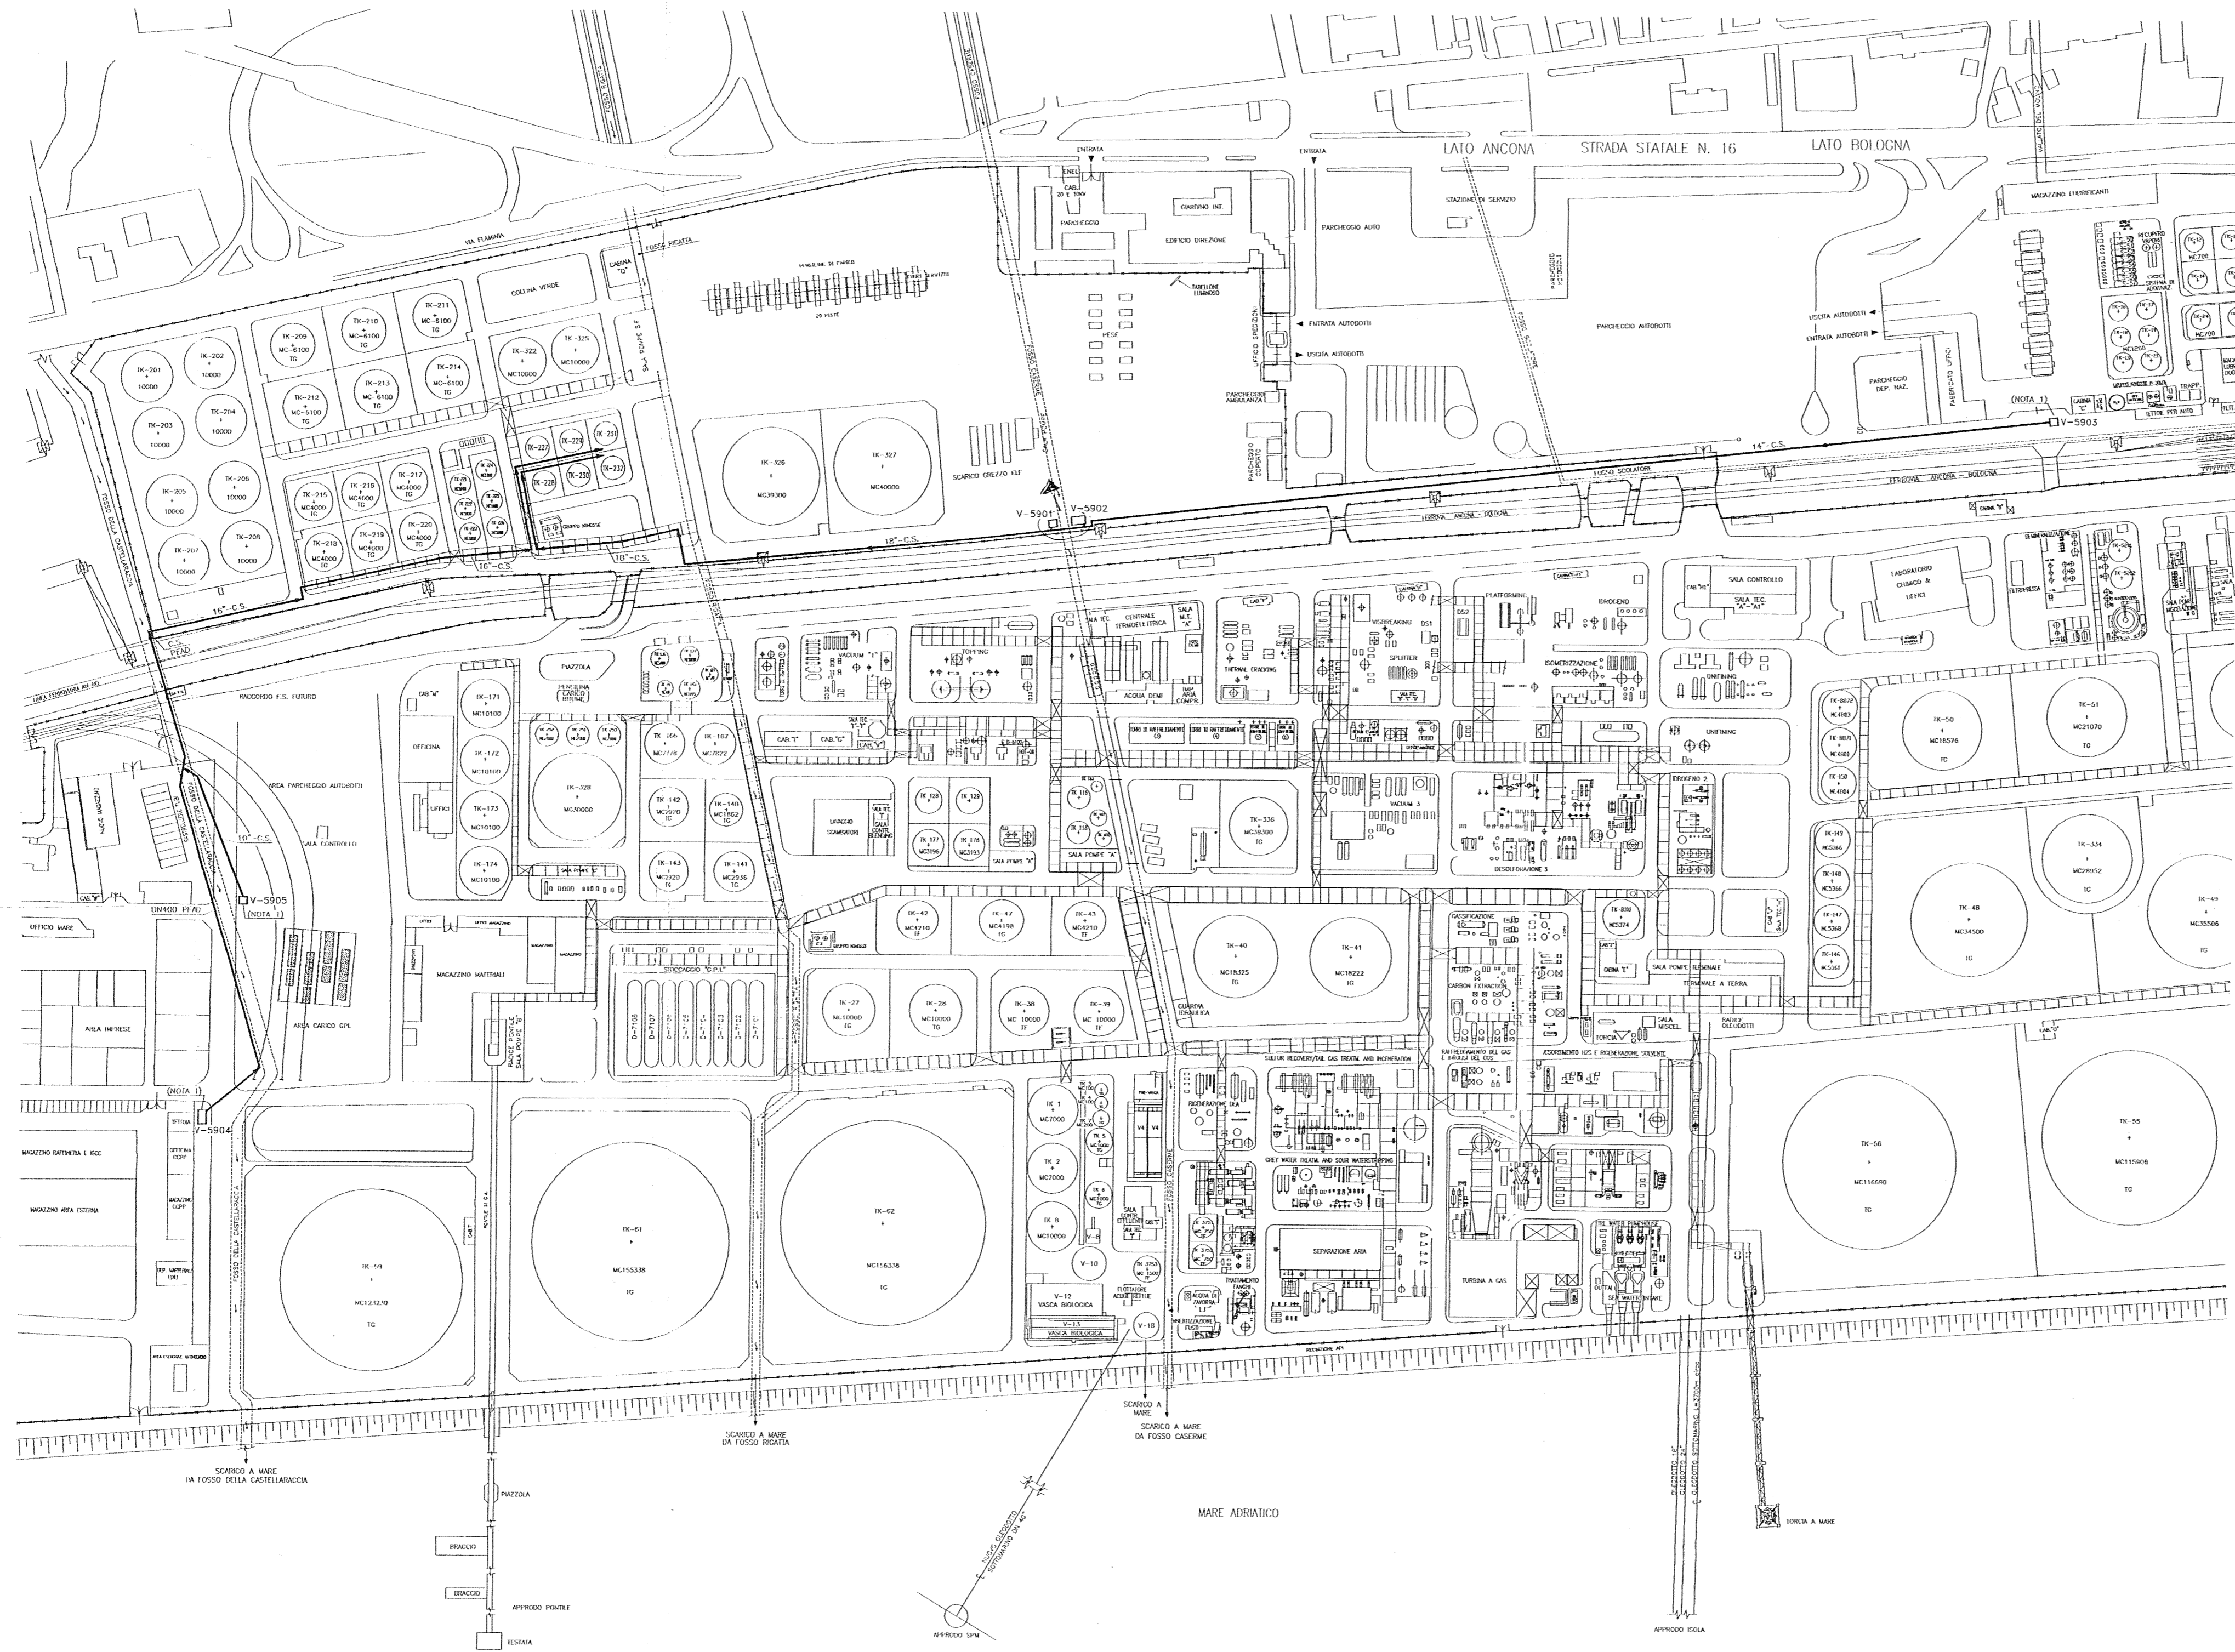

0	DICEMBRE 2003	PRIMA EMISSIONE	ML	ASF		
REV.	DATA	DESCRIZIONE	REDATTO	CONTROLLATO	APPROVATO	AUTORIZZATO
REV.	DATE	DESCRIPTION	PREPARED	CHECKED	APPROVED	AUTHORIZED

**ENERGECO** s.r.l. ROMA

**api** raffineria di ancona s.p.a.

Scala  
1:2000  
Scale  
Rev. mod. CAD  
CAD mod. rev.

IMPIANTO TRATTAMENTO ACQUA PIOVANA BIANCA  
SCHEMA PLANIMETRICO TUBAZIONI

Disegno n°	Progetto	Unità	Classe	Progressivo	Foglio	Rev.
Drawing n°	1138	59	1SP	10	11	0
	Project	Unit	Class	Progressive	Sheet	Rev.