

Legenda:

— Confine dell'area di competenza A.I.A.

Punti di emissione primari:

● E1 - Punto di emissione CET2

● E2 - Punto di emissione CET3

Punti di emissione secondari:

● Camino by-pass

● Camino by-pass colonna di stripping

● Torcia CET3


● DS1 - Gruppo elettrogeno CET2

● DS2 - Gruppo elettrogeno CET2

● DS3 - Gruppo elettrogeno CET3

● Motopompa antincendio

Punti di emissione	Coordinate (GAUSS BOAGA)	
	x	y
Primari		
E1	1626099	4755390
E2	1626119	4755346
Secondari		
Camino by-pass	1626125	4755309
Camino by-pass colonna di stripping	1626249	4755357
Torcia CET3	1626242	4755337
DS1	1626196	4755397
DS2	1626197	4755388
DS3	1626096	4755344
Motopompa antincendio	1626099	4755322

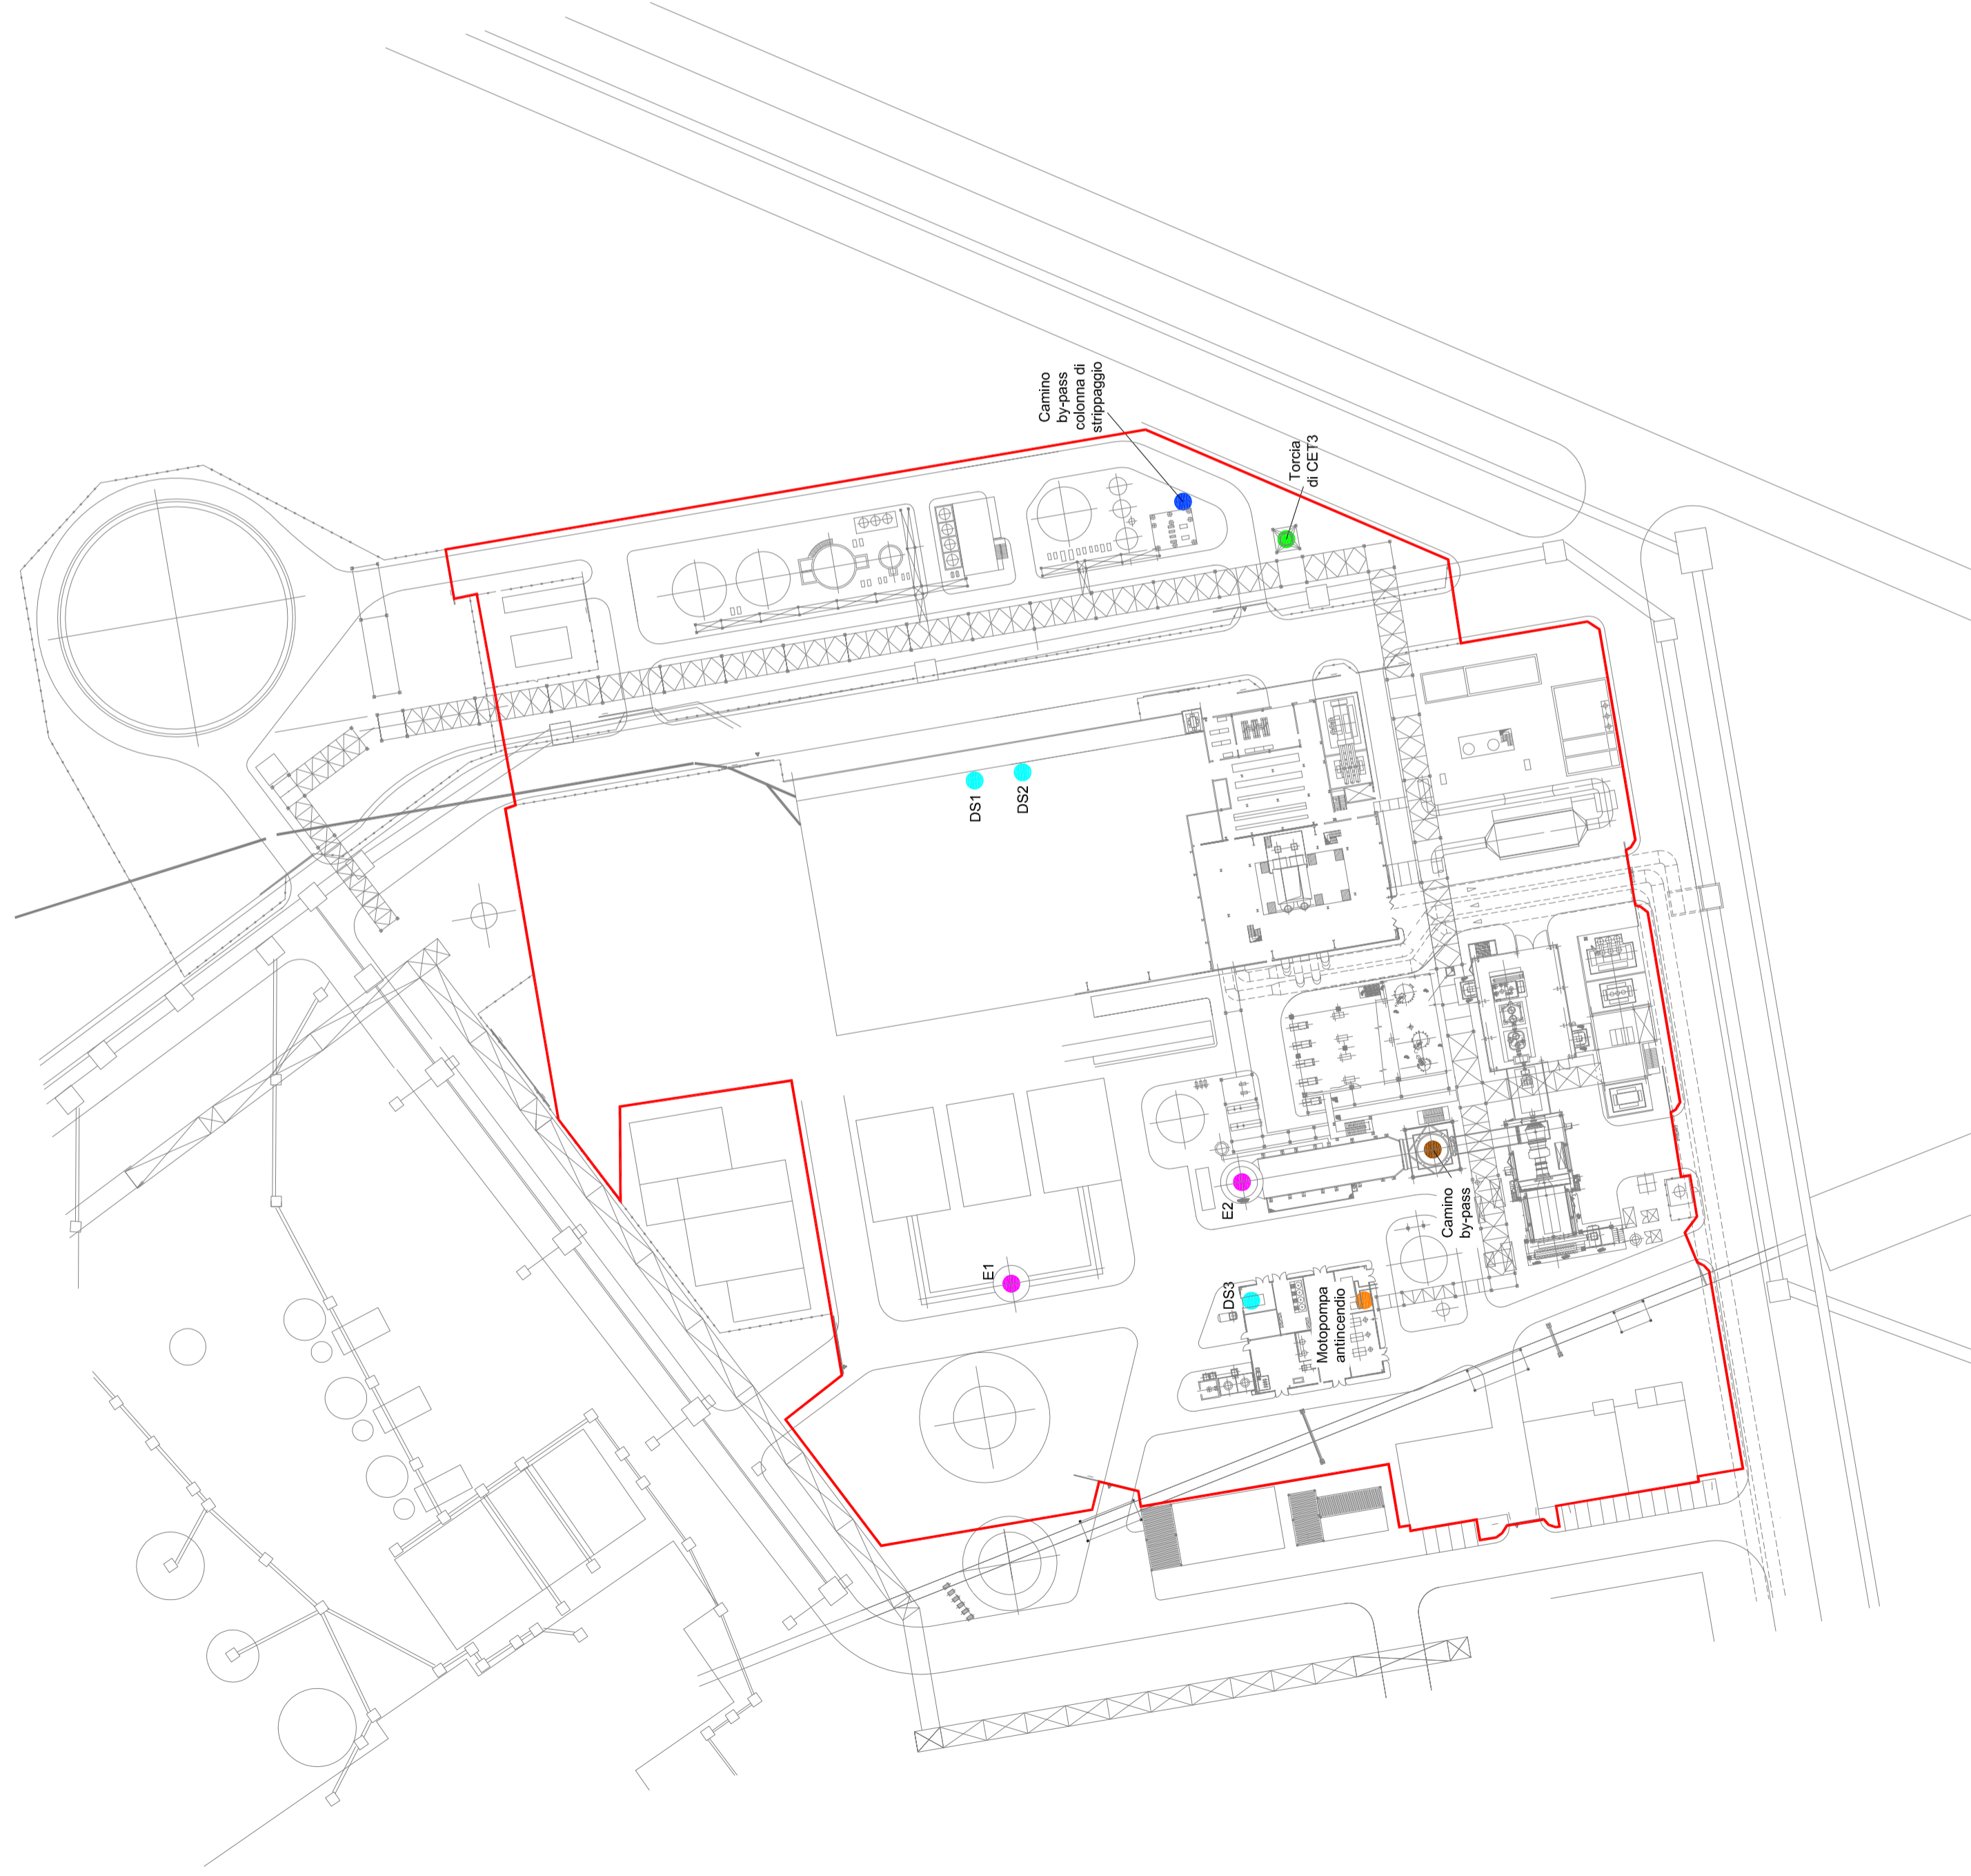

1	29.05.08	Modifica limite confine	Miscelata	Arriva	DShippoli
0	22.05.08	Prima emissione	Miscelata	Arriva	DShippoli
Rev.	Data	Descrizione	Disegnato	Verificato	Approvato

TITOLO

Allegato B.20 - Planimetria dello stabilimento con individuazione dei punti di emissione e trattamento degli scarichi in atmosfera

PROGETTO

Autorizzazione Integrata Ambientale Centrale di Piombino

CLIENTE



ALLEGATO

20

SCALA	DATA	PROGETTO N°	FILE
1:1000	29.05.08	C08.0431.0.0000	All 20. emissioni



ENSR Italia S.r.l.
 Via Po, 12 - 00198 Roma (RM)
 Tel. +390623180771 - Fax. +390623452740
 email:italy@ensr.aecom.com - www.ensr.com

