


Legenda:

- 1 Confine dell'area di competenza A.I.A.
- 2 Area condotti fumi CET2
- 3 Ventilatori aria comburente CET2
- 4 Caldaia 1 CET2
- 5 Caldaia 2 CET2
- 6 Edificio compressori Gas siderurgici
- 7 Filtro turbina a gas CET3
- 8 Generatore di vapore a recupero CET3
- 9 Aspirazione fumi CET2
- 10 Sala macchine CET2
- 11 Sala pompe degasatori CET2
- 12 Turbina a gas e alternatore CET3

Punti di emissione sorgenti sonore	Coordinate (GAUSS BOAGA)		
	X	Y	Z
1a	1626096*	4755406*	
1b	1626102*	4755374*	
2a	1626100	4755411	
2b	1626102	4755399	
2c	1626105	4755382	
2d	1626107	4755370	
3	1626122	4755412	
4	1626128	4755378	
5	1626152	4755292	
6	1626103	4755284	
7	1626122	4755329	
8a	1626094	4755406	
8b	1626095	4755400	
8c	1626098	4755379	
8d	1626100	4755373	
9	1626165	4755389	
10	1626125	4755394	
11	1626120	4755289	

Nota: * Coordinate del baricentro delle sorgenti reali

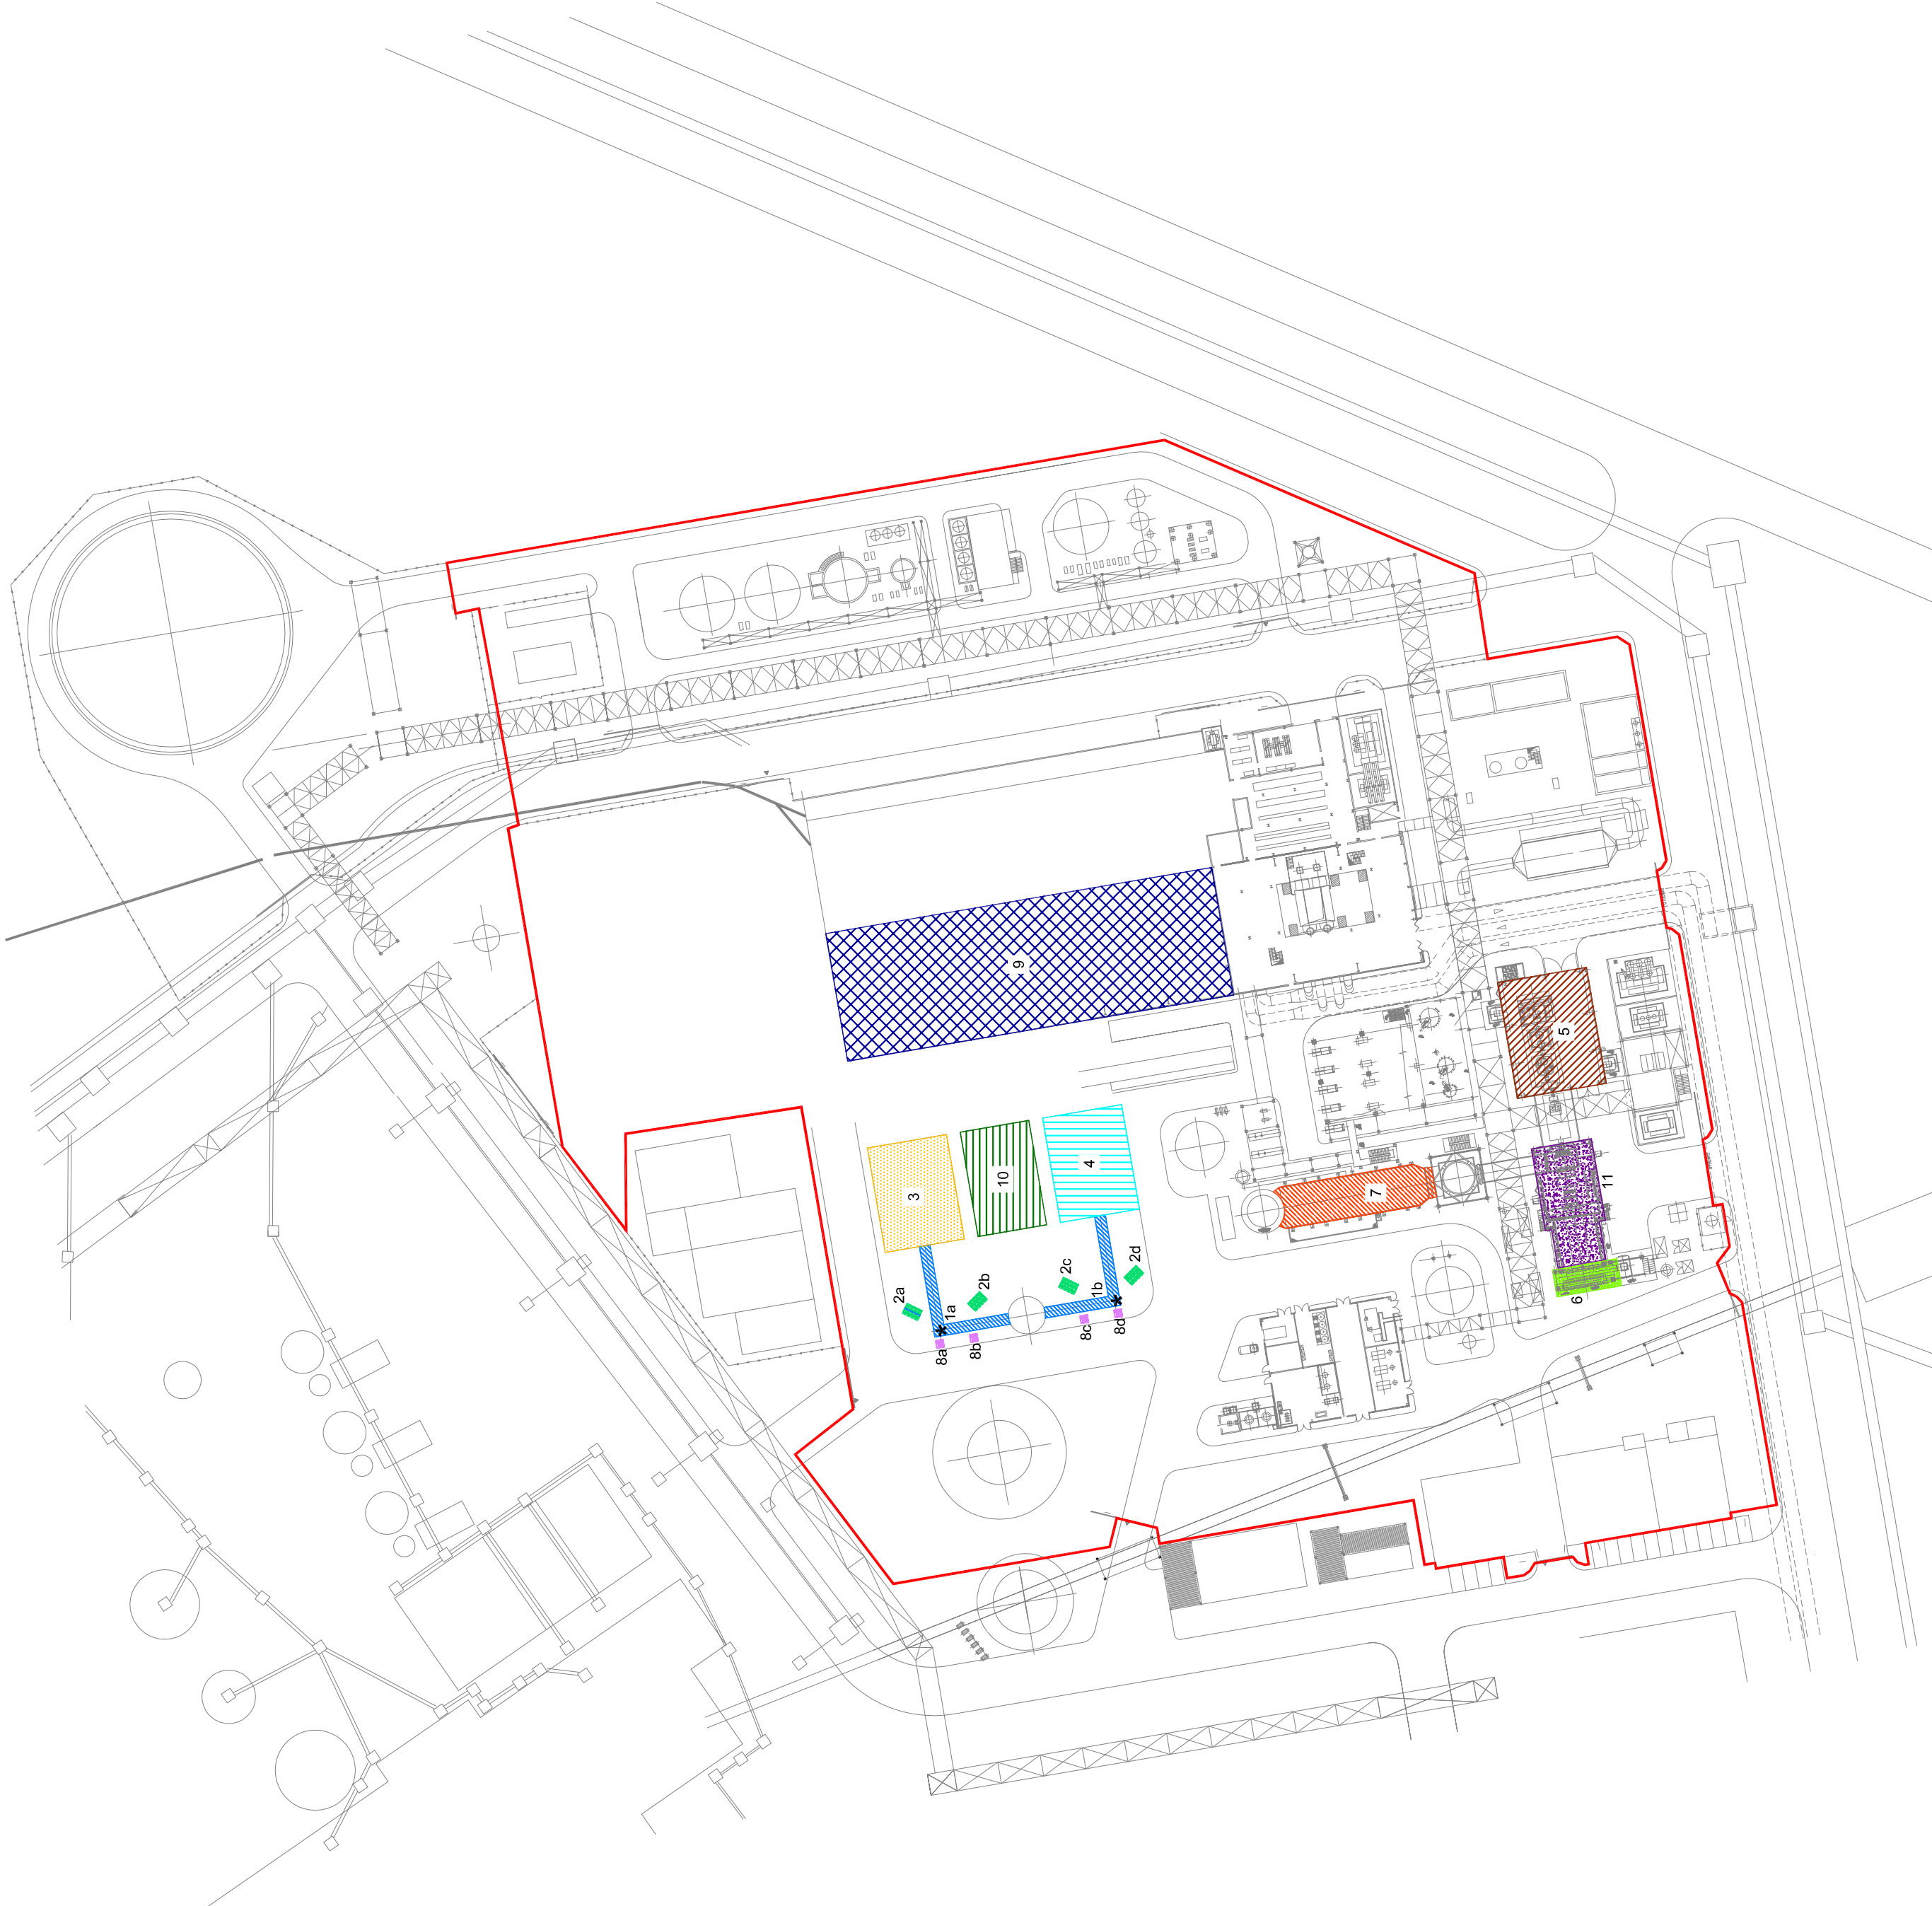

1	29.05.08	Modifica limite confine e collettori	M/Incaricada	Arriba	D/Shippl
0	22.05.08	Prima emissione	M/Incaricada	Arriba	D/Shippl
Rev.	Data	Descrizione	Disegnato	Verificato	Approvato

TITOLO

Allegato B.23 - Planimetria dello stabilimento con individuazione dei punti di origine e delle sorgenti sonore

PROGETTO

Autorizzazione Integrata Ambientale Centrale di Piombino

CLIENTE

EDISON

ALLEGATO **23**

SCALA	DATA	PROGETTO N°	FILE
1:1000	29.05.08	C08.0431.0.0000	All 23, sonore

ENSR | **AECOM**

ENSR Italia S.r.l. - Via Feltrina 10 - 31045 Montebelluna (TV)
 Via P. Giordani 119 - 20145 Milano (MI)
 Tel. +39023180771 - Fax. +390234237410
 email: italia@ensr.aecom.com - www.ensr.com

Scala