


Legenda:

- Confine dell'area di competenza A.I.A.
- Collettori acqua mare
- Collettori acqua industriale

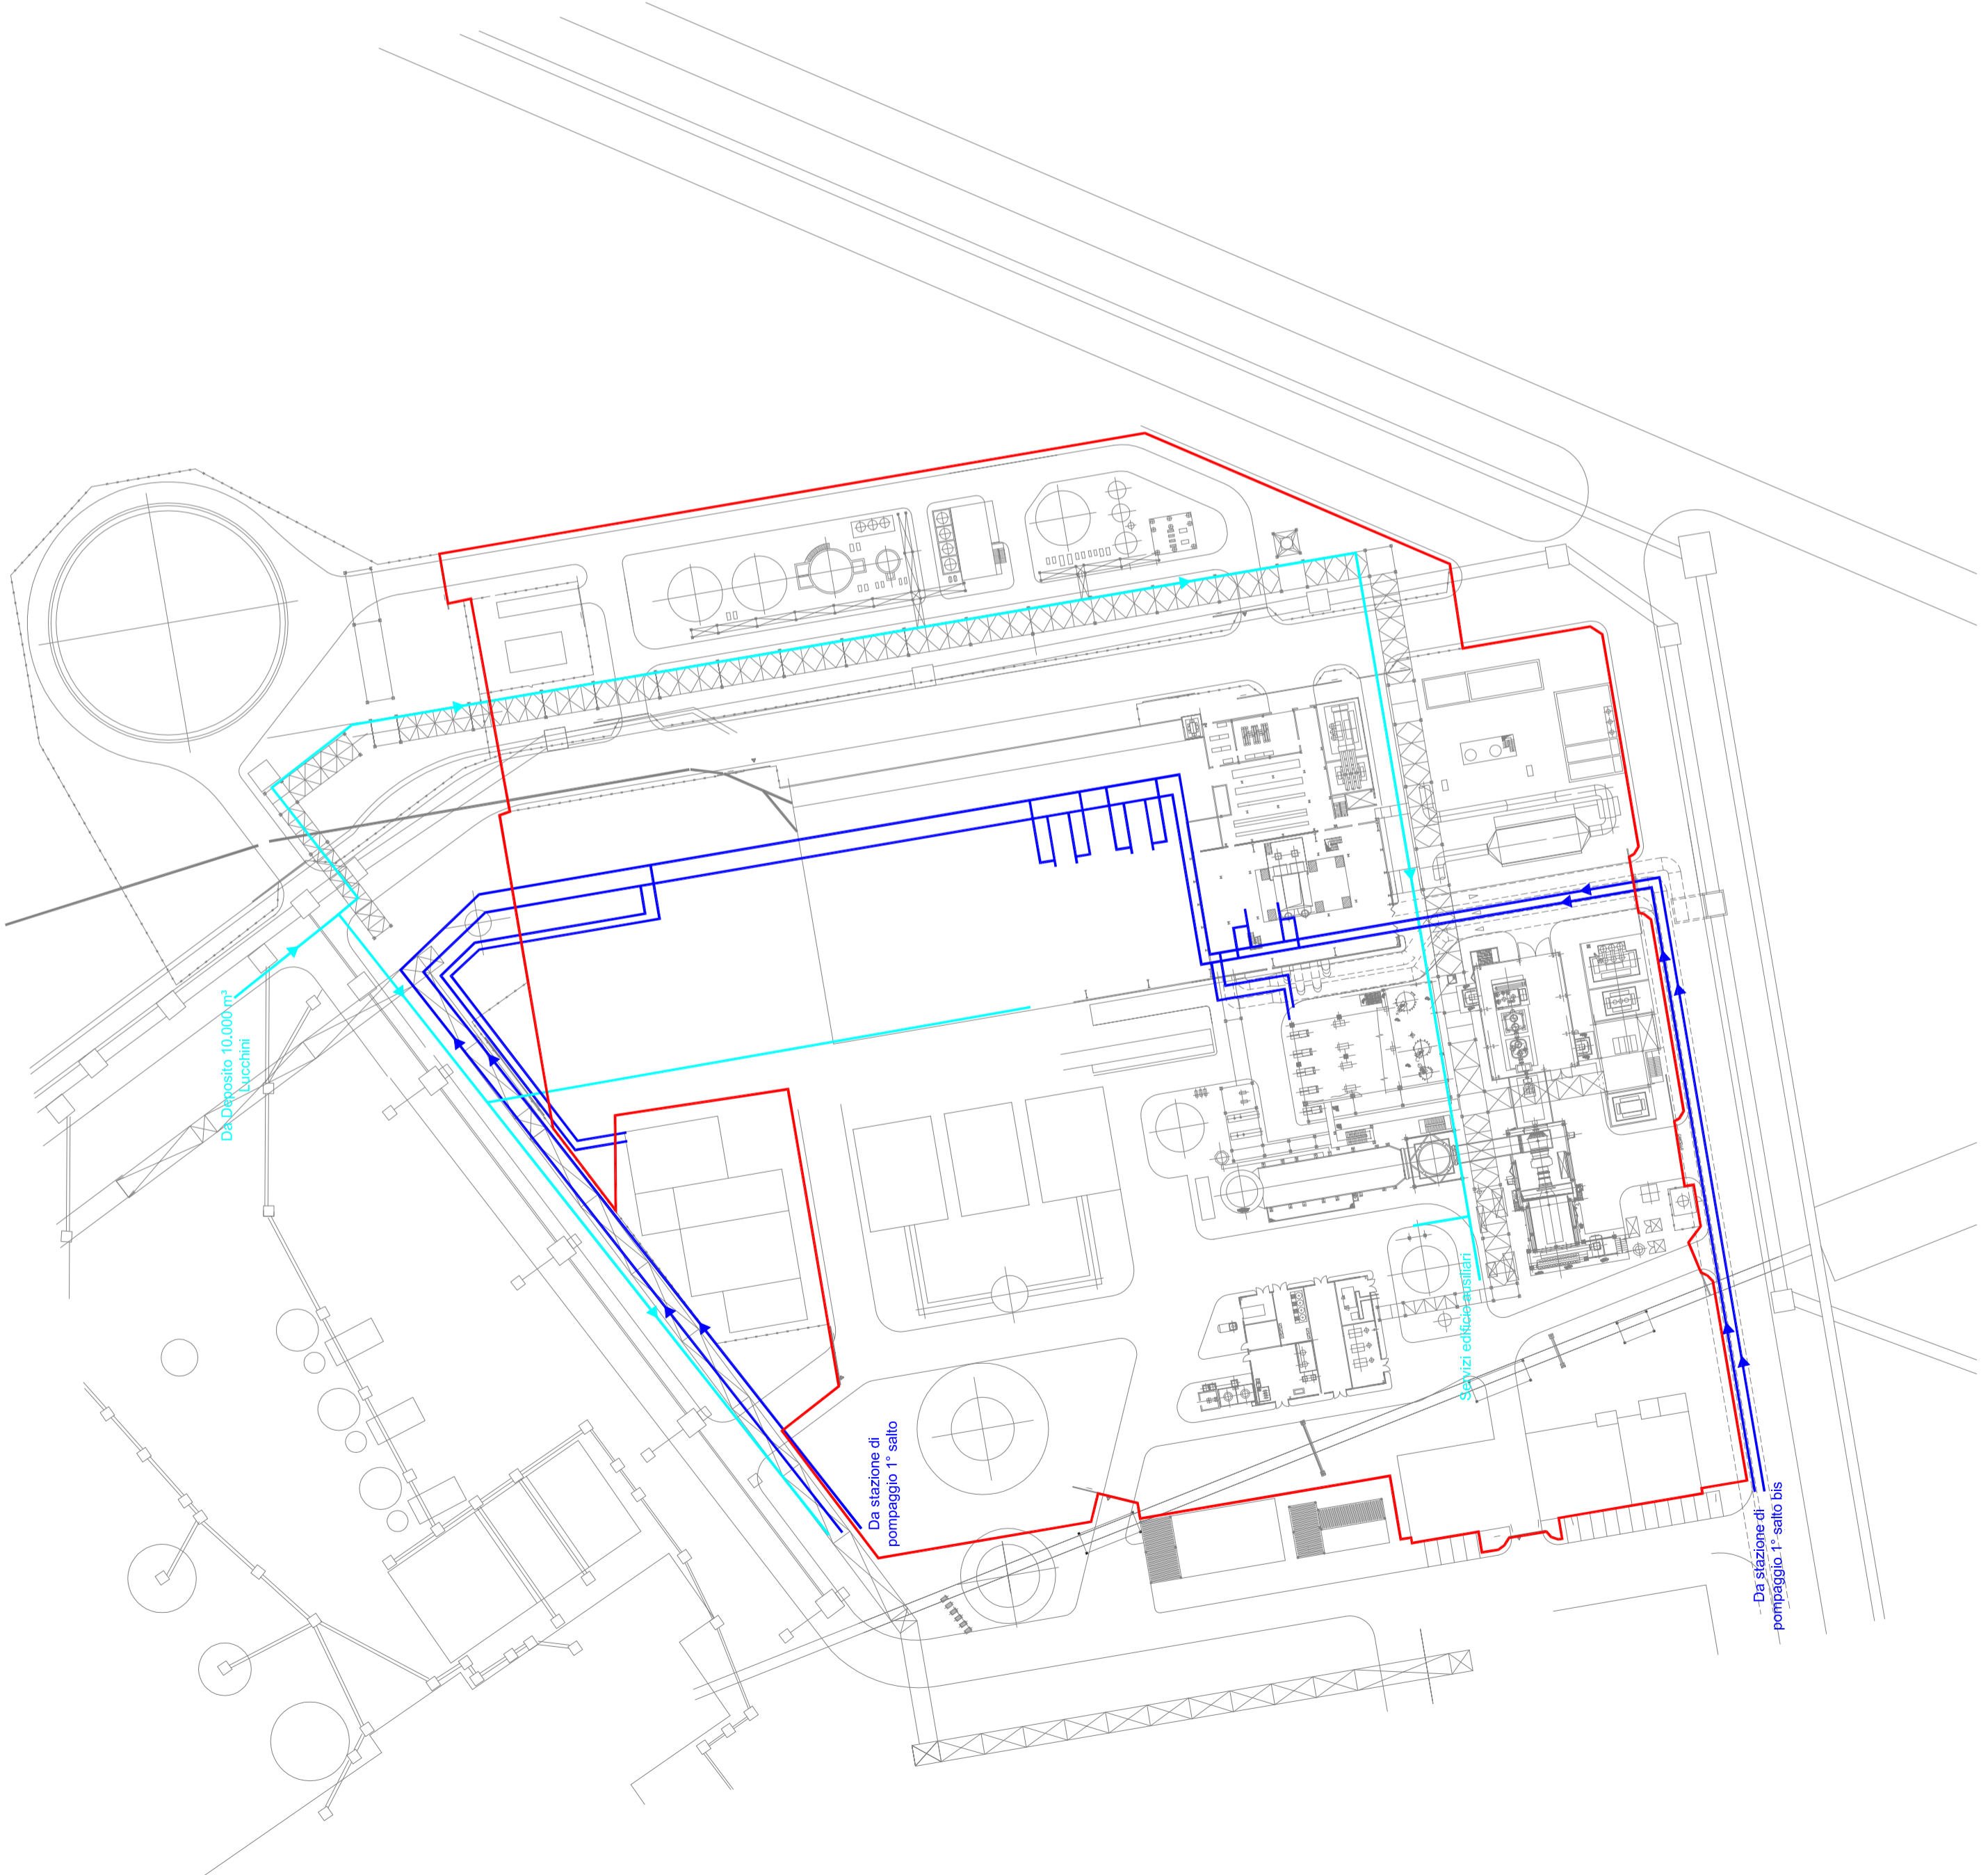

1	29.05.08	Modifica limite confine e collettori	M/Maticola	Ariva	D/Stripoli
0	22.05.08	Prima versione	M/Maticola	Ariva	D/Stripoli
Rev.	Data	Descrizione	Disegnato	Verificato	Approvato

TITOLO		Allegato B.19 - Planimetria dell'approvvigionamento e distribuzione idrica	
PROGETTO		Autorizzazione Integrata Ambientale Centrale di Piombino	
CLIENTE		ALLEGATO	
		19	
SCALA	DATA	PROGETTO N°	FILE
1:1000	29.05.08	C08.0431.0.0000	All 19, distribuzione

ENSR | **AECOM**

ENSR Italia S.r.l. - Via Salaria, 1000 - 00198 Roma (RM) - Tel. +390623180771 - Fax. +390623452740 - ensr.it | aecom.com

Scala
0 10 20 30 40 50 m