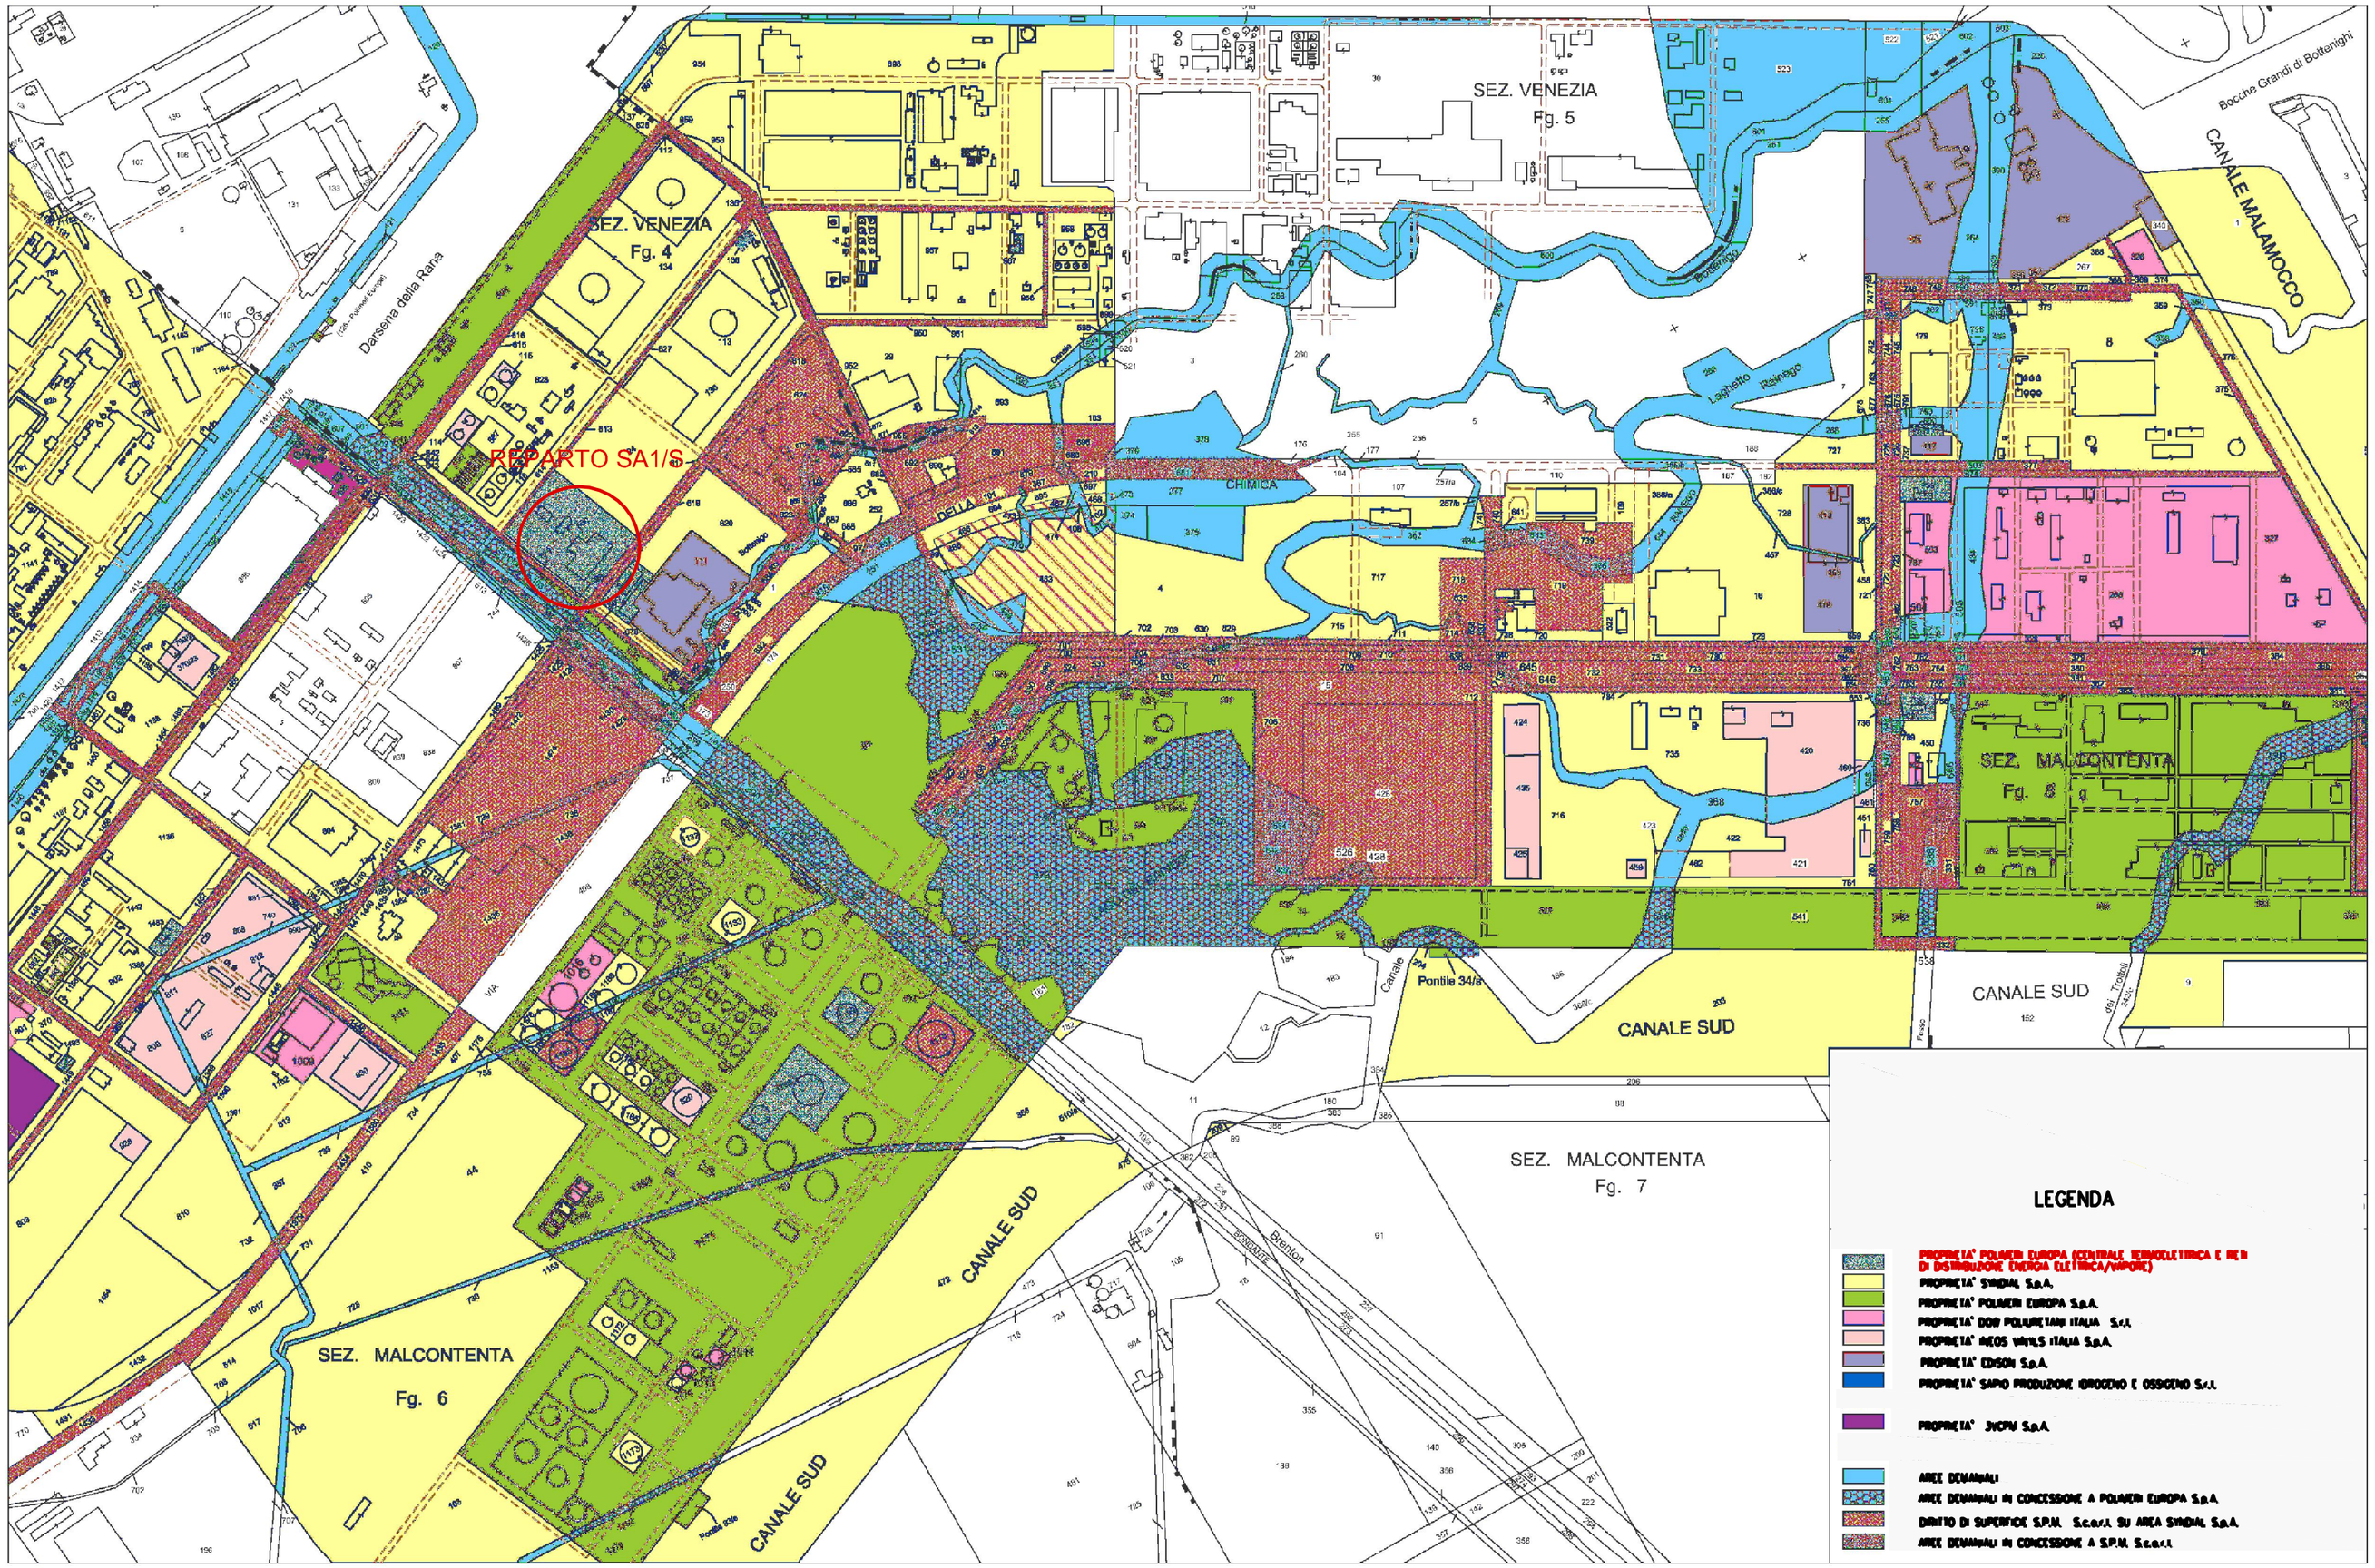

N°	DATA DATE	DESCRIZIONE DESCRIPTION	DISEGNATO PREPARED	APPROVATO APPROVED
3				
2				
1				
0	18.07.06	EMESSO PER AUTORIZZAZIONE INTEGRATA AMBIENTALE	ZAFFALON	

REVISIONI

POLIMERI EUROPA
Stabilimento di PORTOMARGHERA

Il presente disegno è di proprietà della POLIMERI EUROPA S.p.A. Senza autorizzazione scritta della stessa non potrà essere comunicato utilizzato per la costruzione dell'oggetto rappresentato, né come comunicato a terzi o riprodotto. La società proprietaria tutela i propri diritti a norme di legge.

U.E.	N° PROGRESSIVO	N° Fgl.
PM	148131	12
REV.	REPARTO	C.T.
0	.	X
U.D.	DATA	S.C.T.
PM	18.07.06	.

TITOLO

AREA PETROLCHIMICO di PORTO MARGHERA

MAPPA CATASTALE

SCALA:	SOSTITUITO DA:	SOSTITUISCE IL:	DISEGNATO	APPROVATO
1.4000	.	.	ZAFFALON	

http://www.pdf4free.com
PDF Creator - PDF4Free v2.0