



Trattamento acqua di reintegro caldaie e acqua di processo attuale

Schema a blocchi quantificato

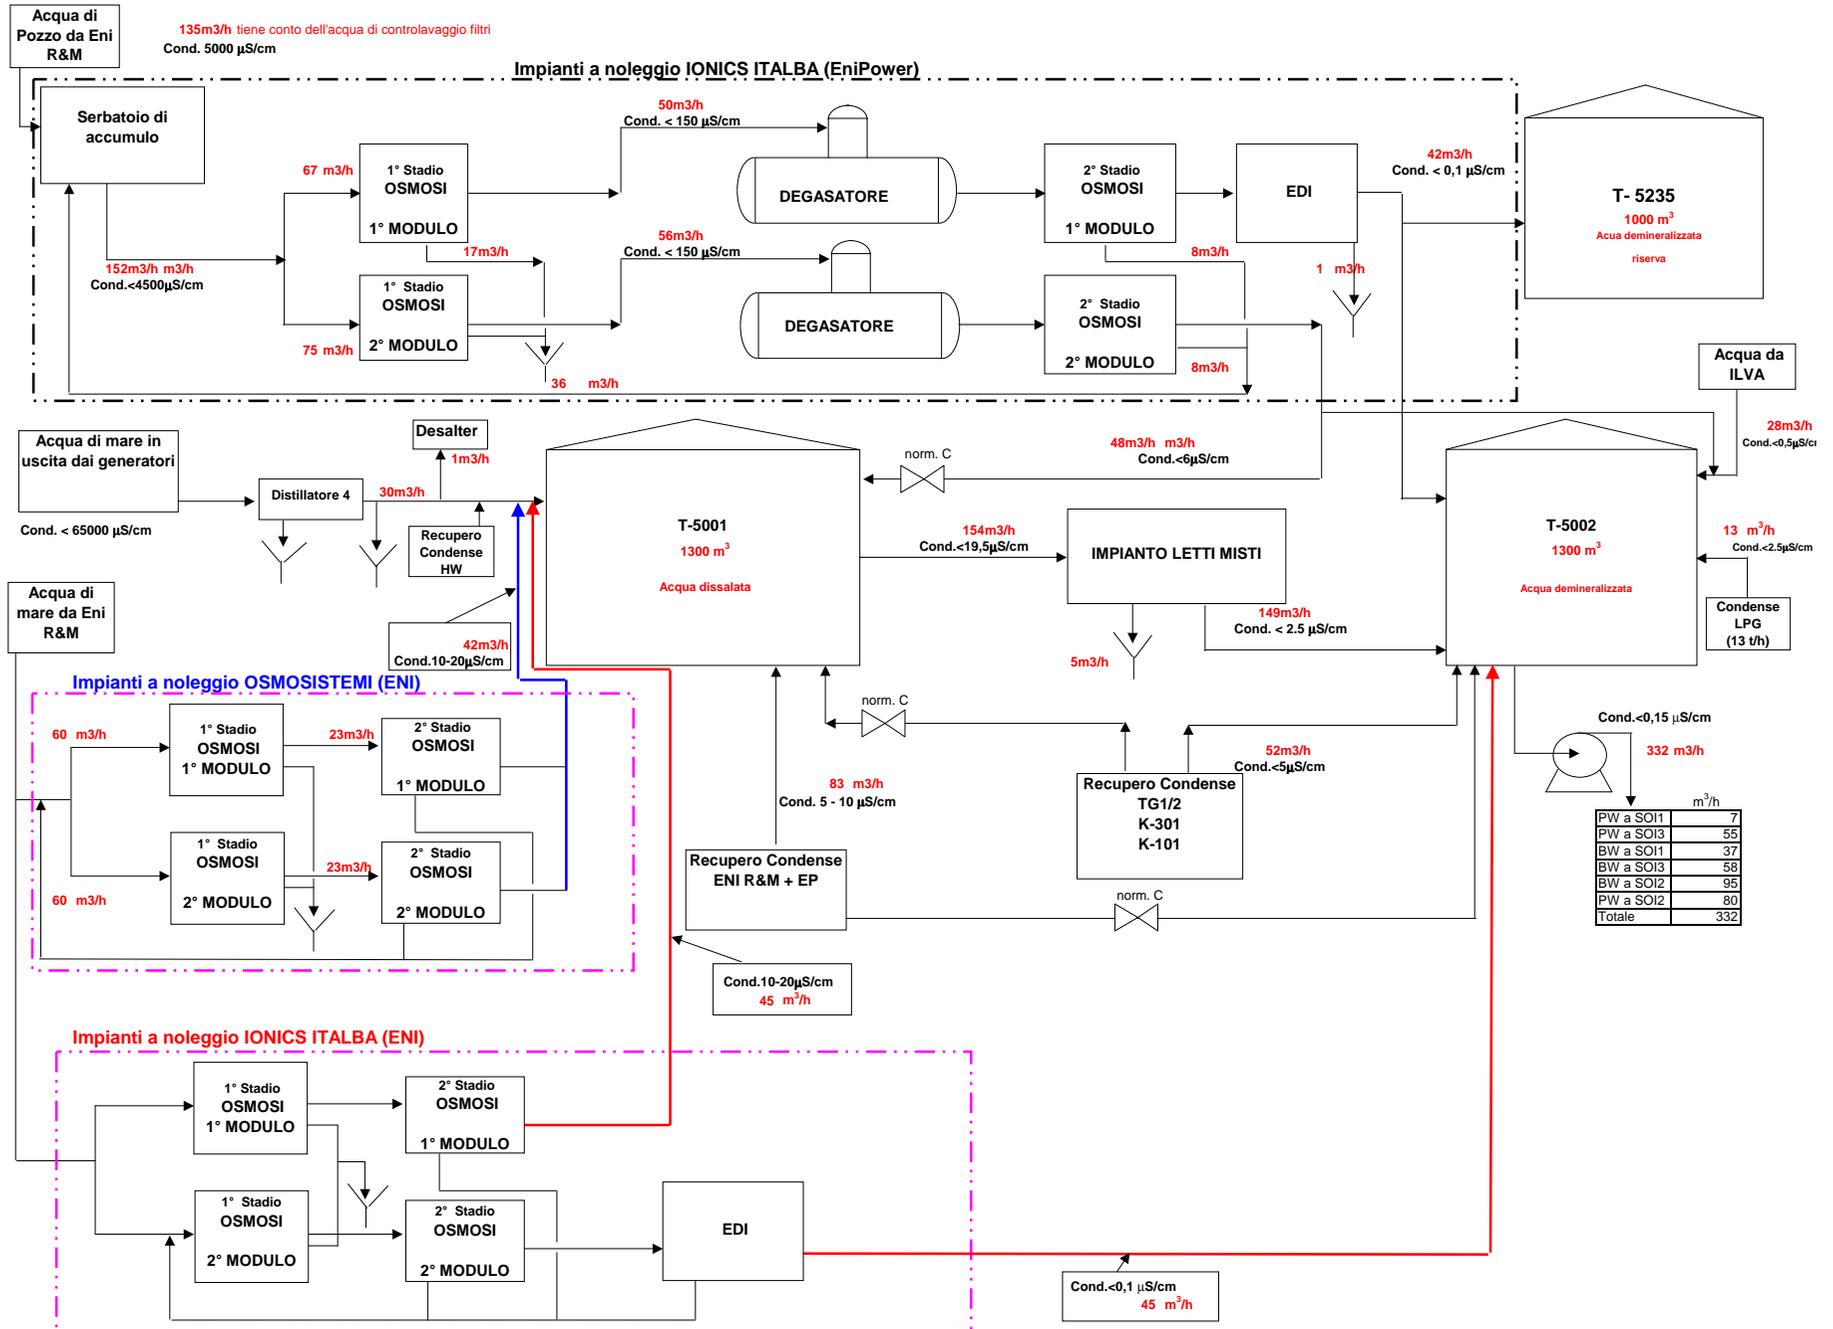


Trattamento acqua di reintegro caldaie e acqua di processo dal 1 agosto 2006

Schema a blocchi quantificato

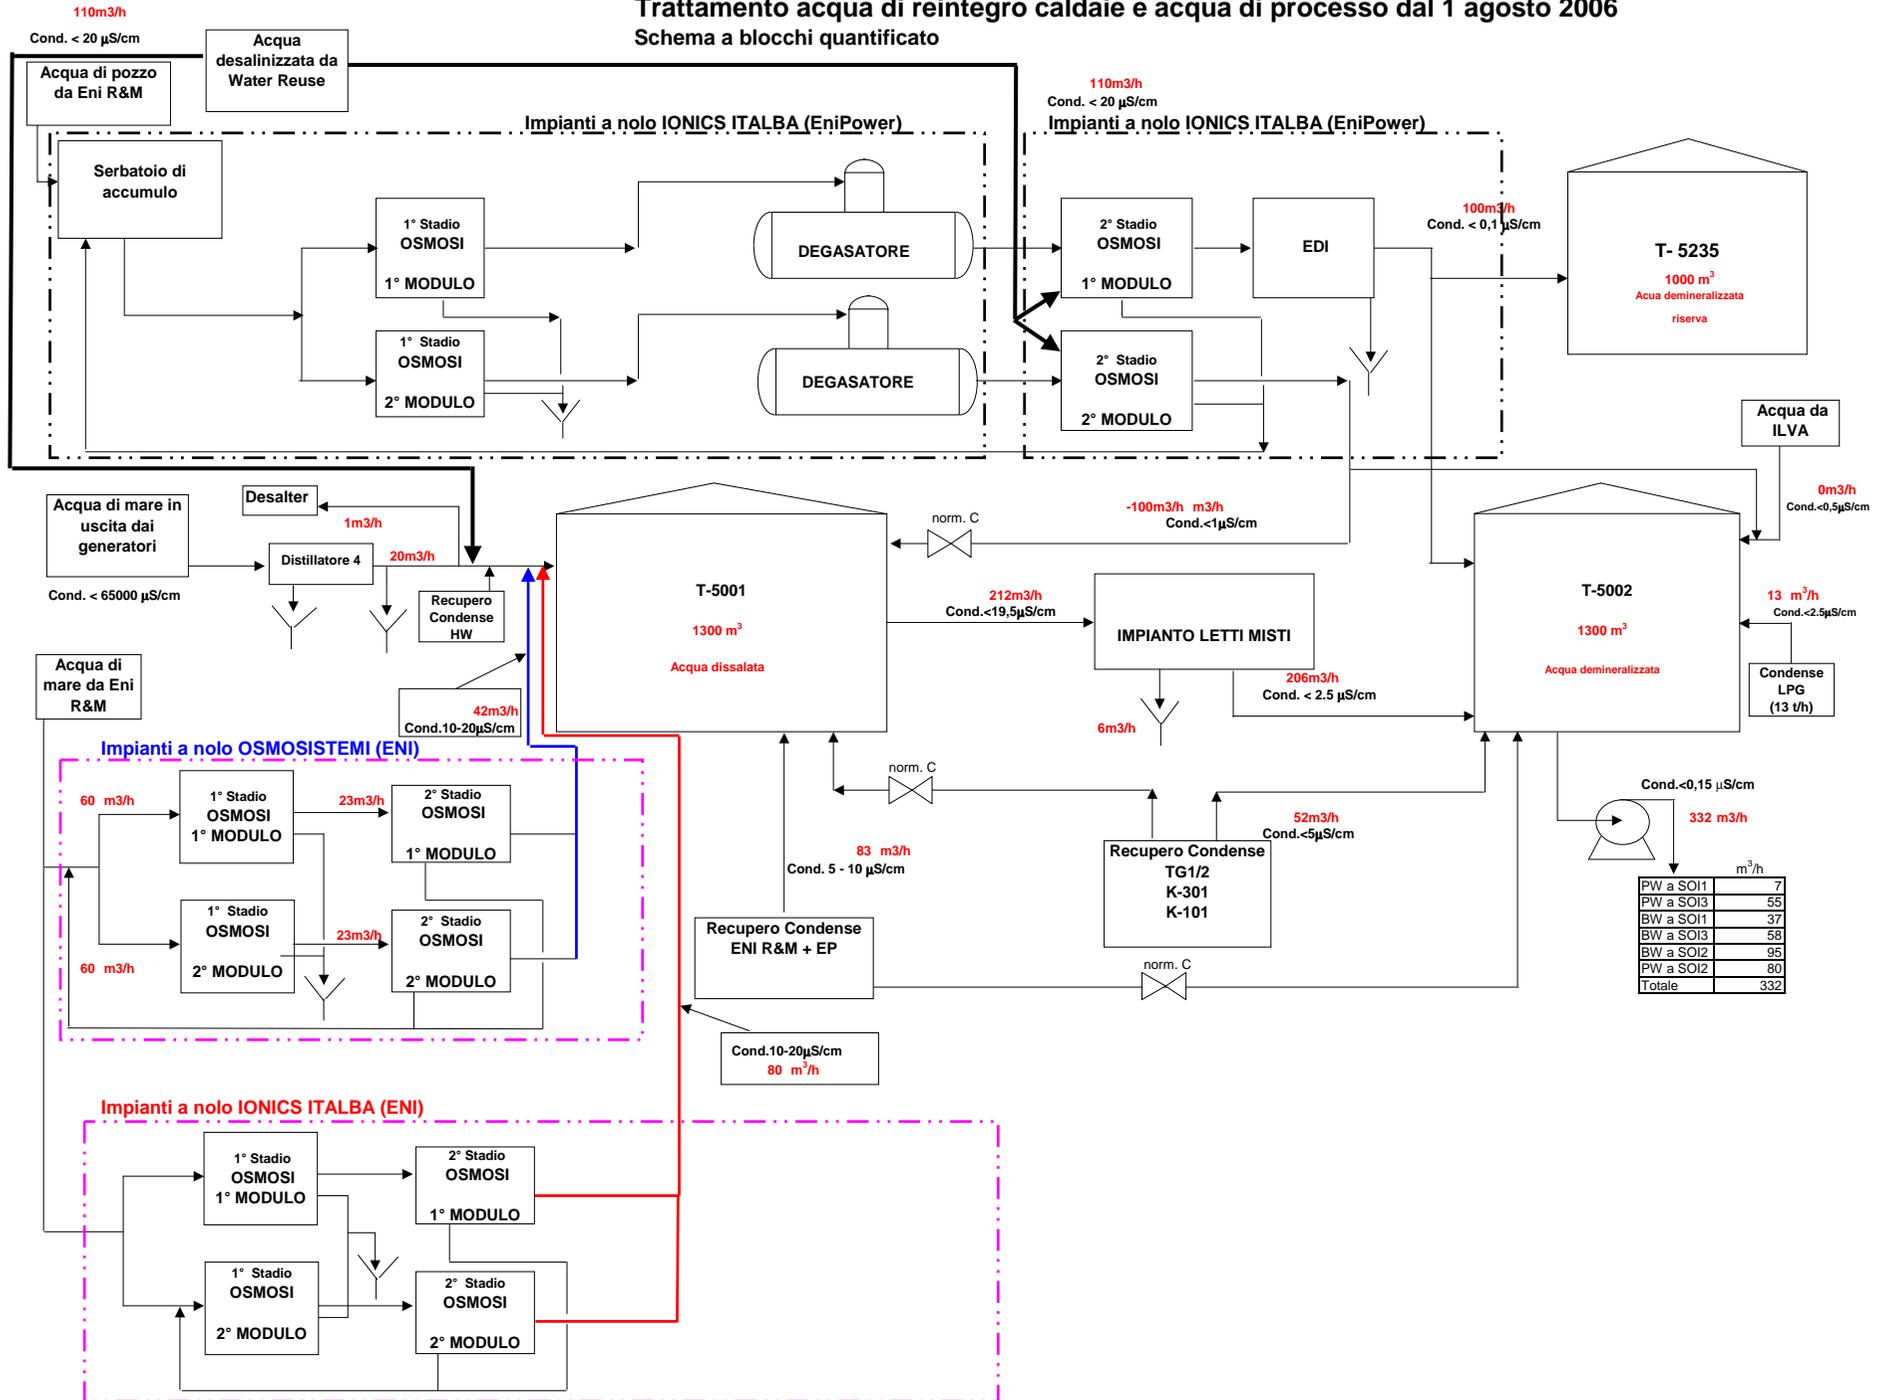

Trattamento acqua di reintegro caldaie e acqua di processo dal 1 luglio 2007

Schema a blocchi quantificato

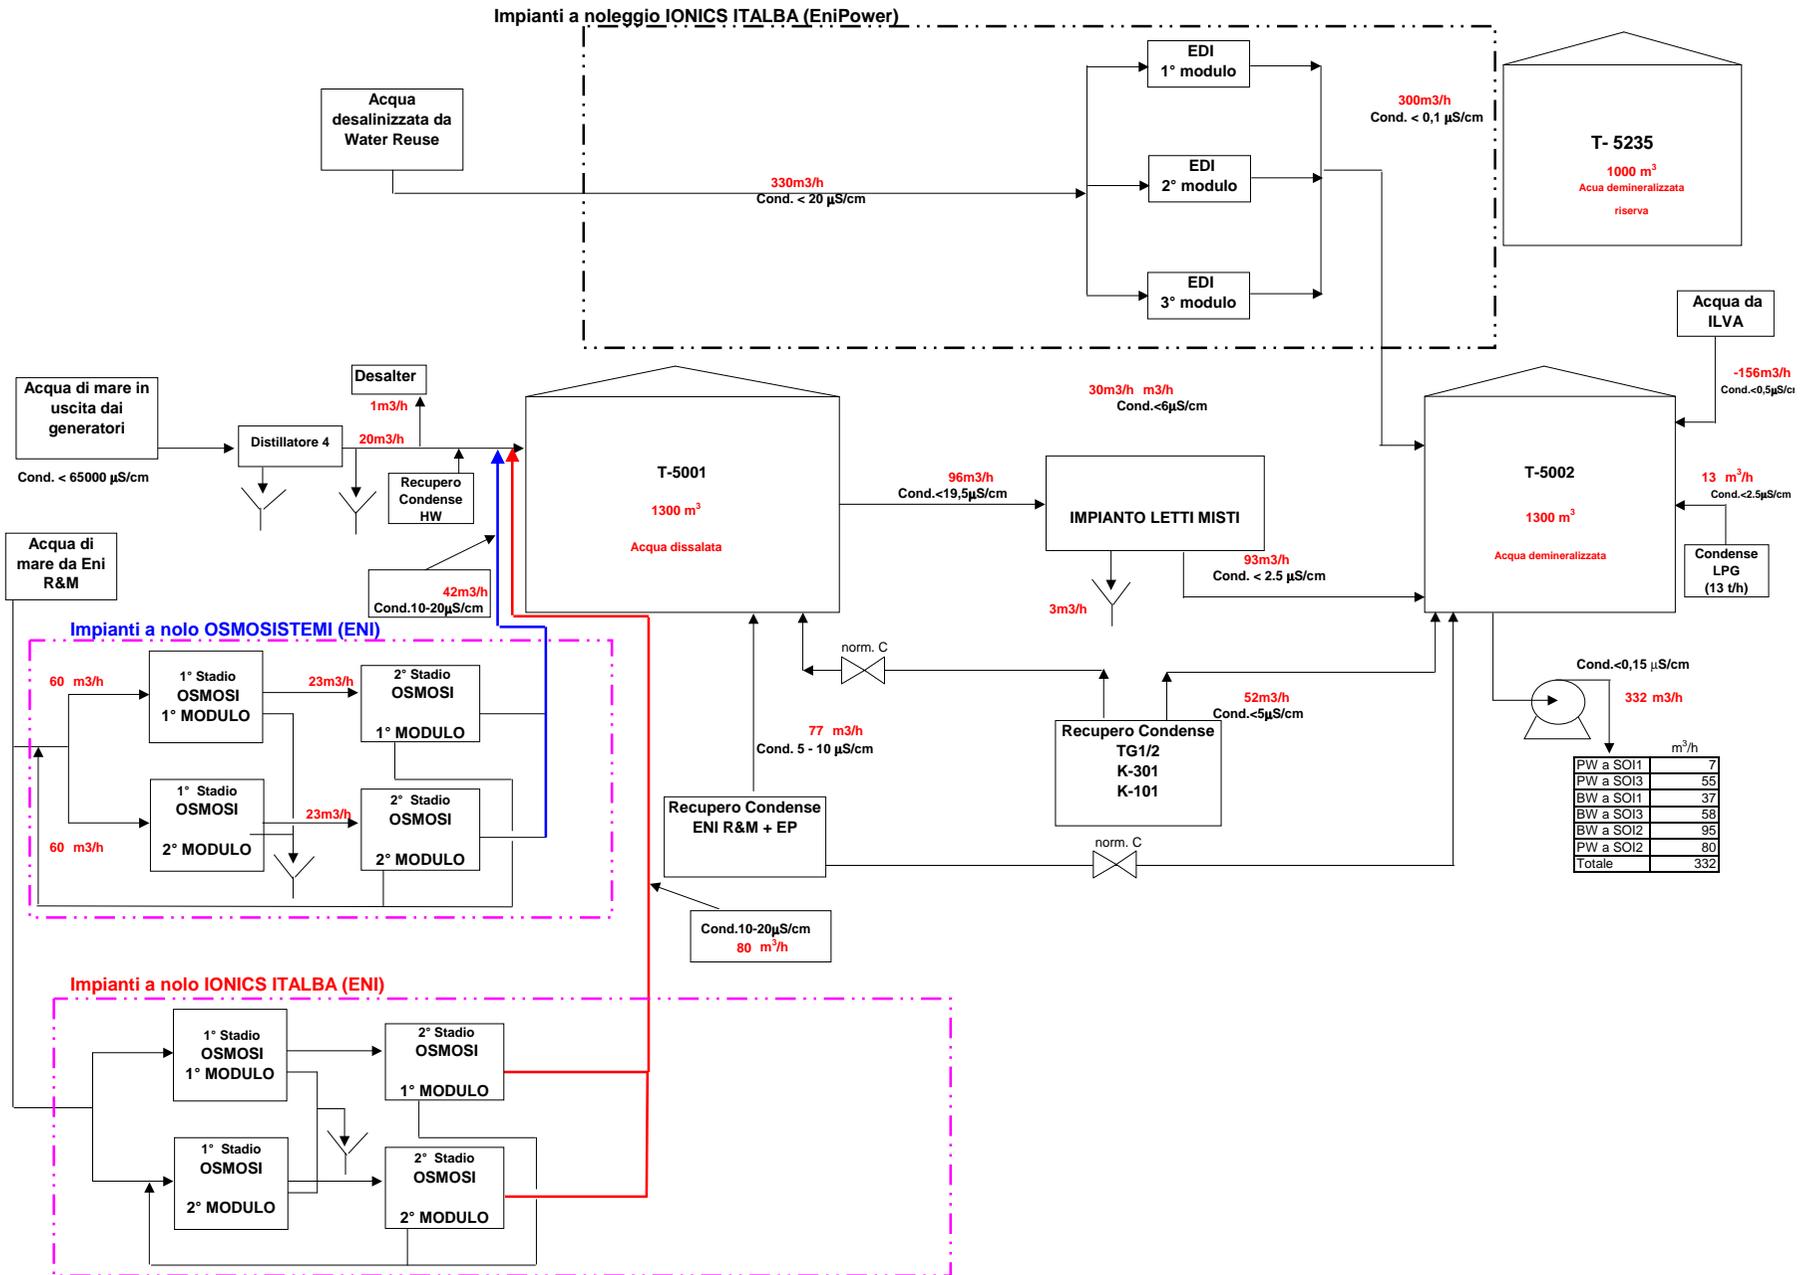

Trattamento acqua di reintegro caldaie e acqua di processo dal 1 gennaio 2008

Schema a blocchi quantificato

