


- LEGENDA
- Portata (m3/h)
  - Pressione (barg)
  - Temperatura (°C)

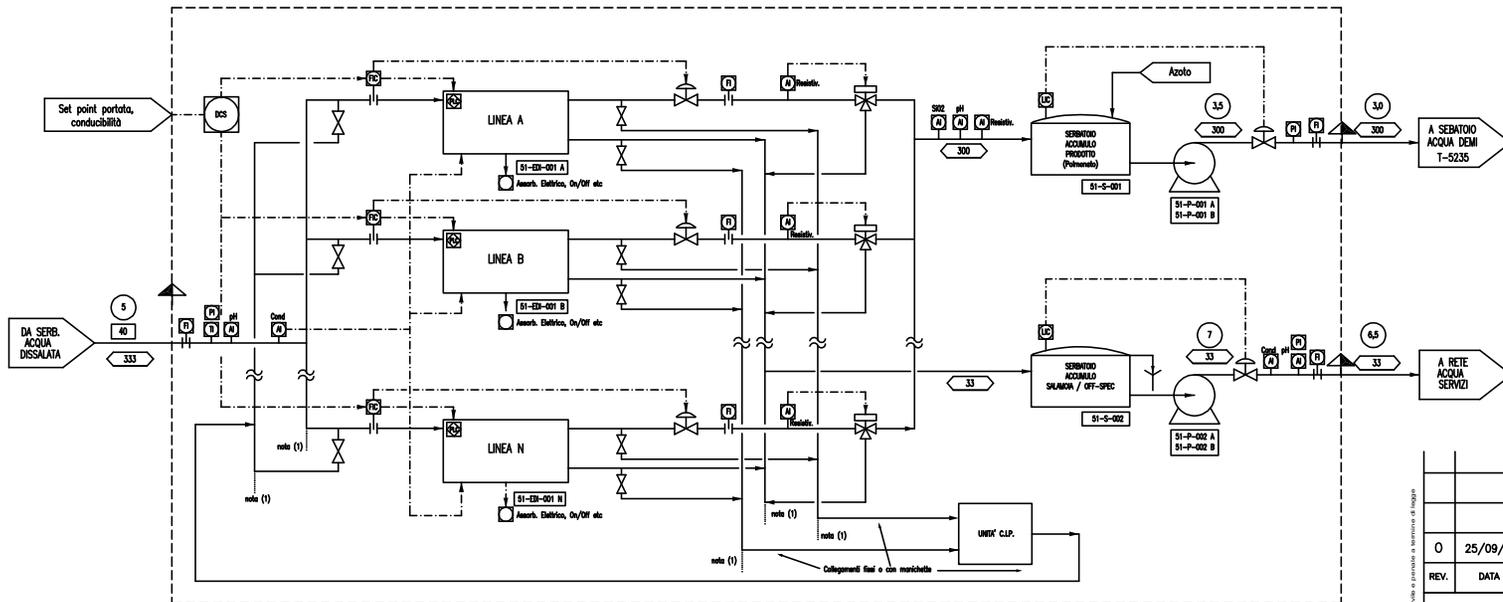

Forature Package DaPower

nota (1) Il package deve prevedere la possibilità futura di incrementare la produzione di acqua demineralizzata con ulteriori linee di EDI

0	25/09/05	EMISSIONE PER RDO	P.E.C.	GIARINO	LAMI
REV.	DATA	DESCRIZIONE	ELABORATO	VERIFICATO	APPROVATO
			COMM. N. IV-TARA-0011		
<b>IMPIANTO:</b> STABILIMENTO DI TARANTO NUOVA SEZIONE DI POLISHING ACQUA DISSALATA					
<b>TITOLO DISSEGNO:</b> SCHEMA A BLOCCHI EDI (51-PK-001)					
			COMM. N. 2957-083 DIS. N. 2957-083-TA-TH-003 SCALA: ---      FOGLIO: 1 di 1		

Documento di proprietà della P.E.C. - La società, qualora i propri dati in qualche caso si trovano in forma di copia o in forma di stampa, è tenuta a restituire il documento originale.