


Allegato C12

**Planimetria Modificata  
dello Stabilimento con  
Individuazione dei Punti di  
Origine e delle Zone di  
Influenza delle Sorgenti  
Sonore – Assetto Intermedio**

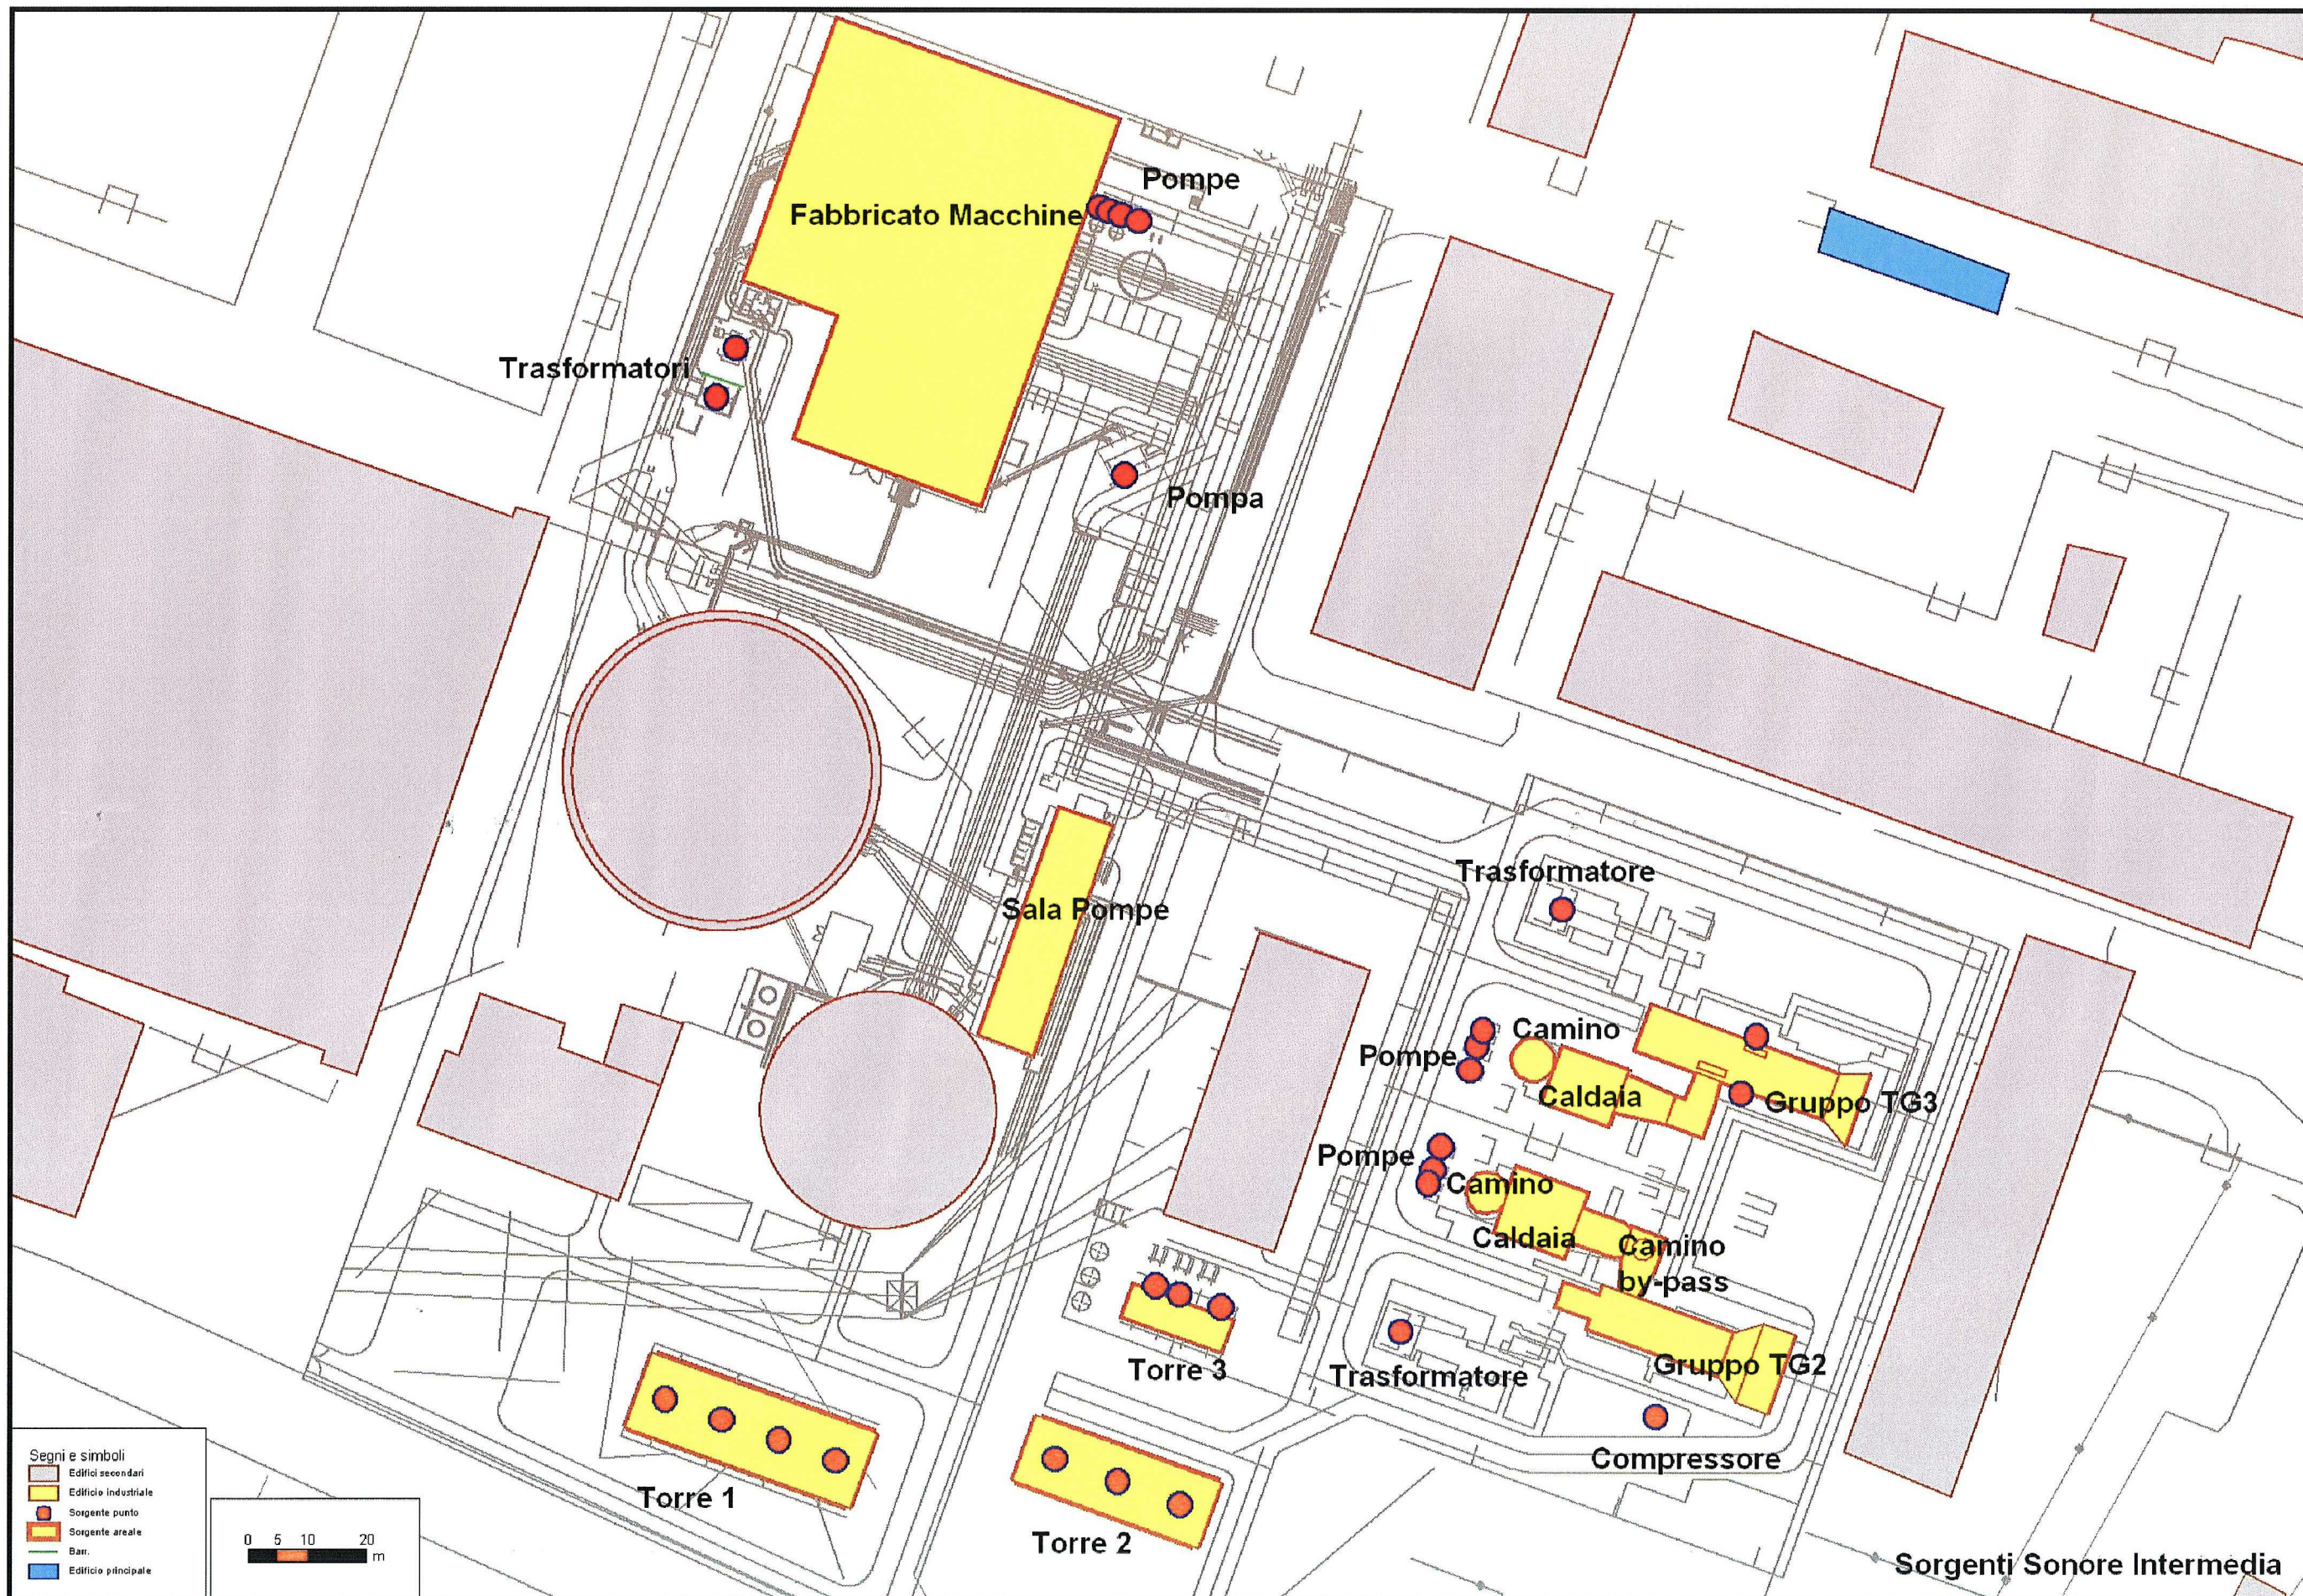

Sorgenti Sonore Intermedia

