


COROGRAFIA GENERALE
Scala 1:20000



LEGENDA

LIVELLI PREZOMETRICI (m s.l.m.)
(in rosso evidenziato livello a un metro s.l.m.)

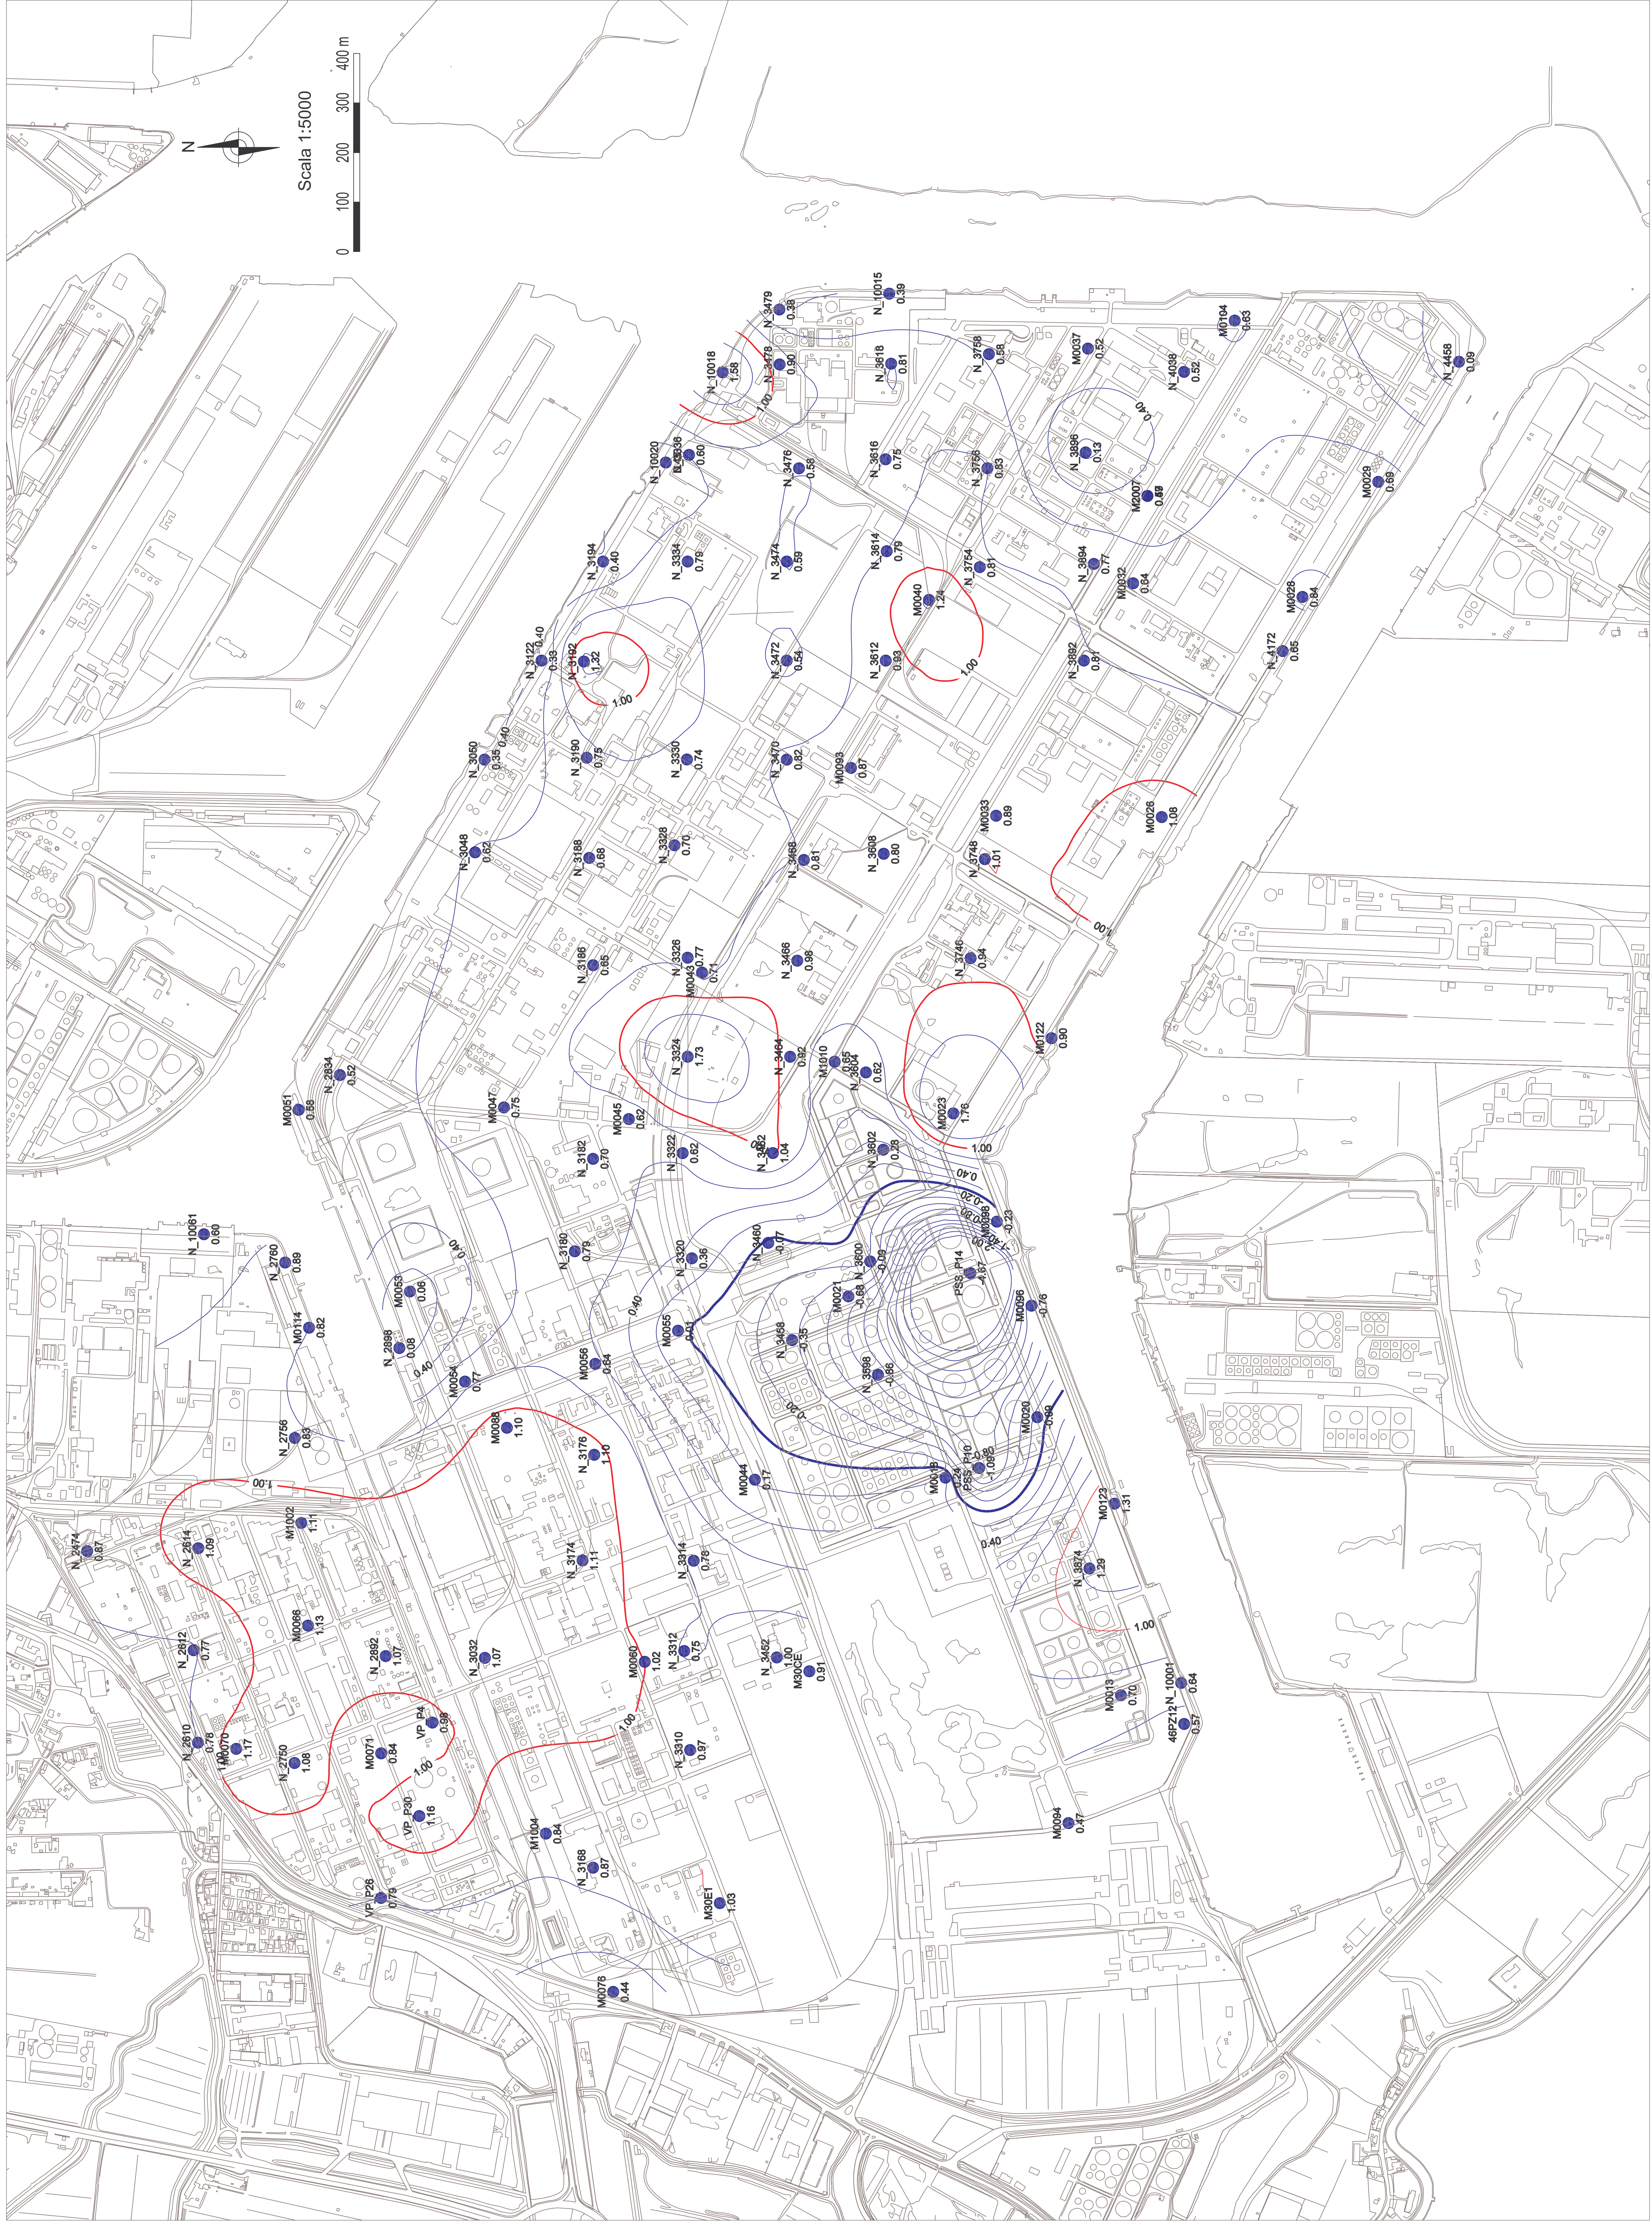

1	11/10/2000	ESAGIONE	REVISIONI	MODIFICHE	REVISIONI
			Elaborato	Verificato	Approvato
Stabilimento Petrochimico di Porto Marghera (VE) Syndial e Società Consociate			CONTR. N°		
PROGETTO DEFINITIVO DI BONIFICA DELLA FALDA			VOLUME VII - Fattori ambientali		
PREZOMETRIA FALDA OTTOBRE 2004			COMMA N° 126500		
			E.M. N° 65-BL-A94510		
			Scala 1:5000		
			Fig. 1 di 1		