



PLANIMETRIA  
Scala 1:2000

COROGRAFIA GENERALE  
Scala 1:20000

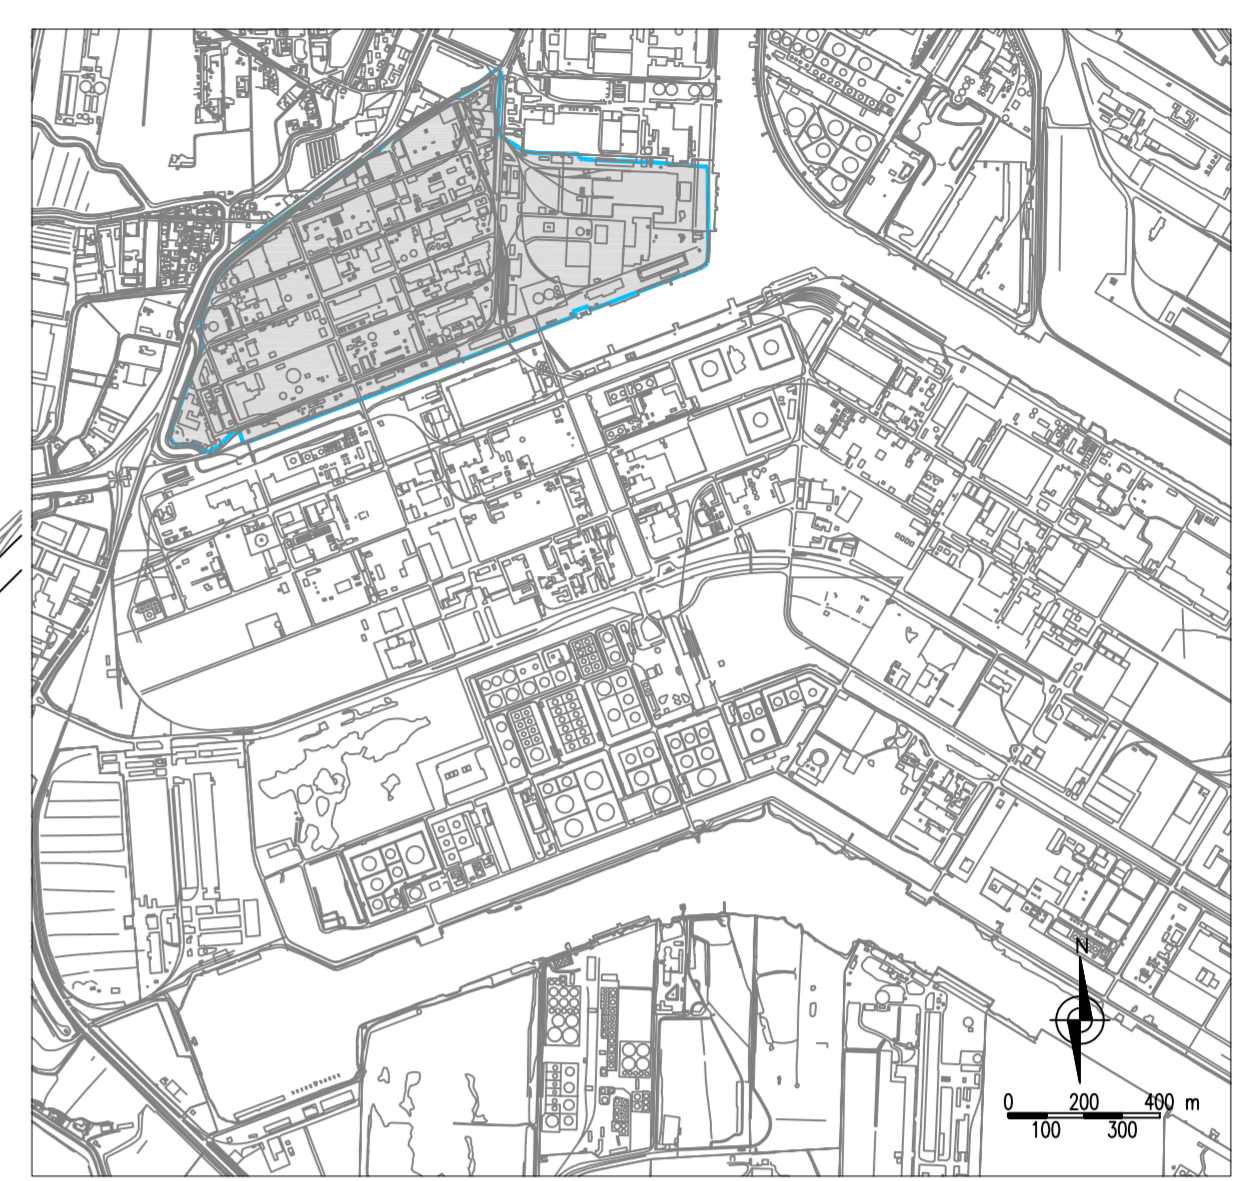

LEGENDA

- V1 TRACCIA DRENO ORIZZONTALE
- POZZETTI INGRESSO/USCITA DRENO ORIZZONTALE
- INTERVENTI ANTICIPATORI DI MISURE DI SICUREZZA PRIMA FALDA (Polarcoiatura e dreni in progetto)

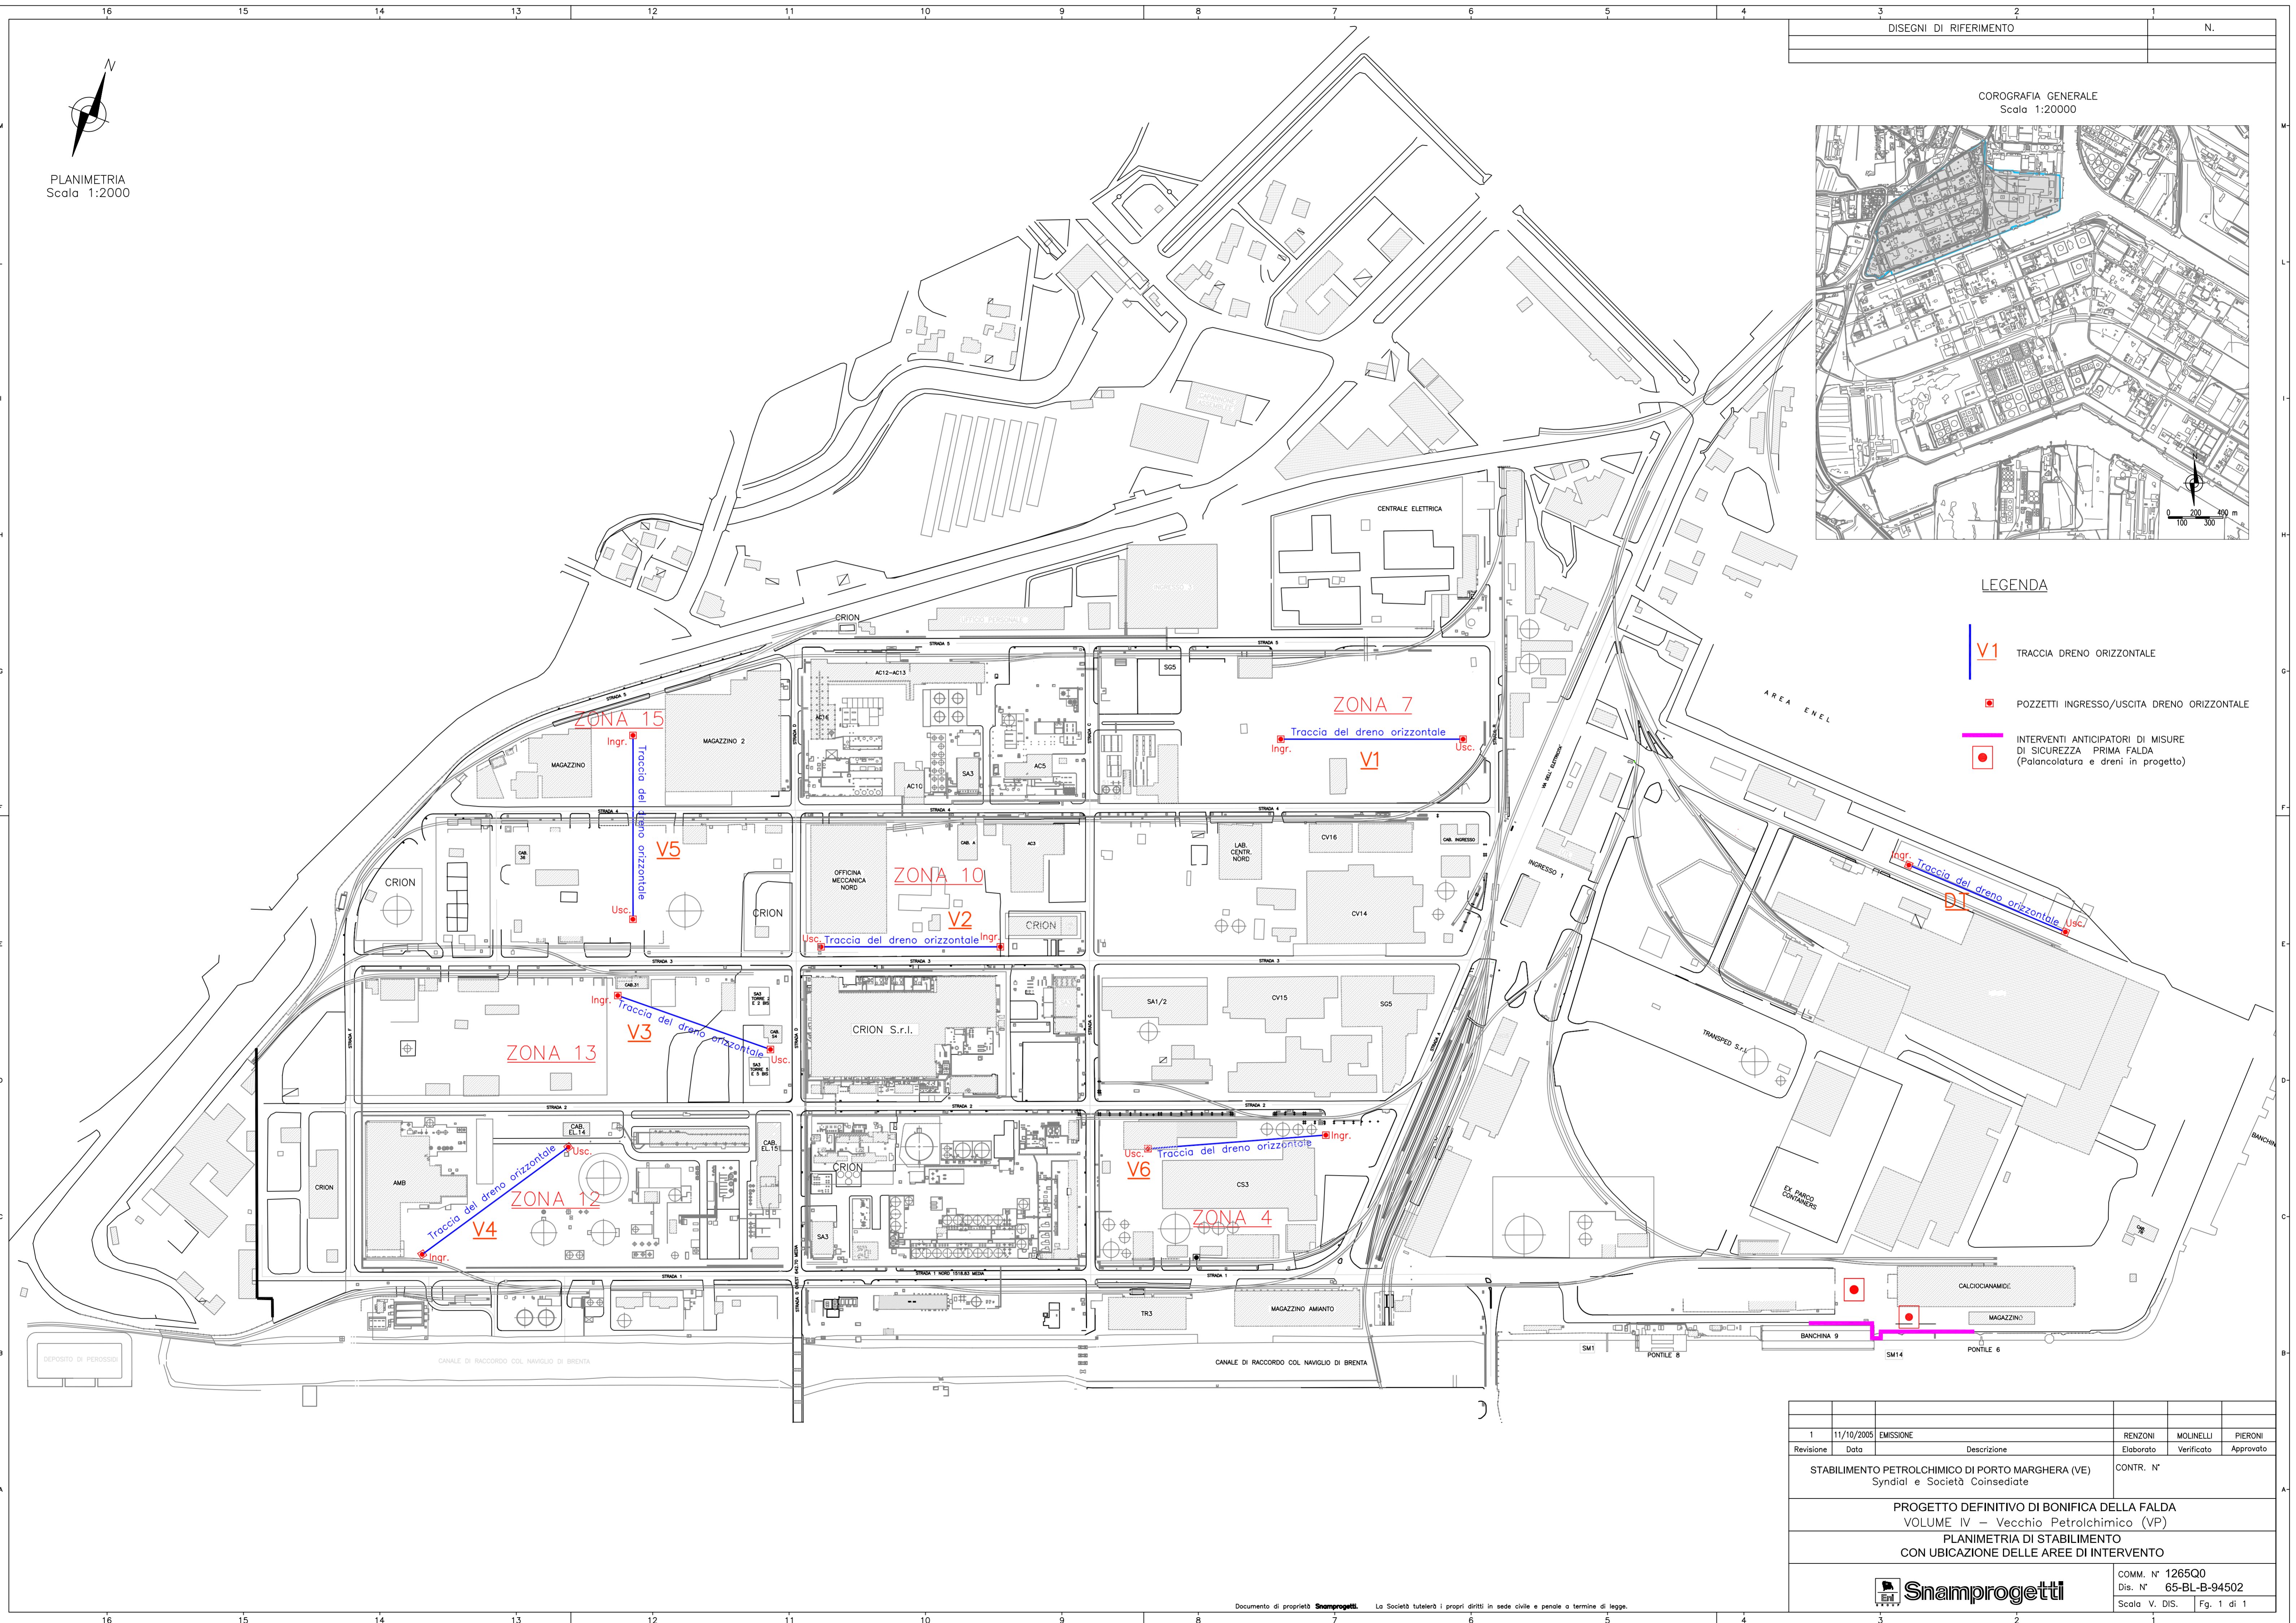

Revisione	Data	EMISSIONE	Descrizione	Elaborato	Verificato	Approvato
1	11/10/2005	EMISSIONE		RENZONI	MOLINELLI	PIERONI
STABILIMENTO PETROLCHIMICO DI PORTO MARGHERA (VE) Syndial e Società Coinsediate				CONTR. N°		
PROGETTO DEFINITIVO DI BONIFICA DELLA FALDA VOLUME IV - Vecchio Petrolchimico (VP) PLANIMETRIA DI STABILIMENTO CON UBICAZIONE DELLE AREE DI INTERVENTO						
			COMM. N° 12650Q Dis. N° 65-BL-B-94502 Scala V. DIS. Fg. 1 di 1			