DISEGNI DI RIFERIMENTO	N.

SEZIONE LITOSTRATIGRAFICA A-A'

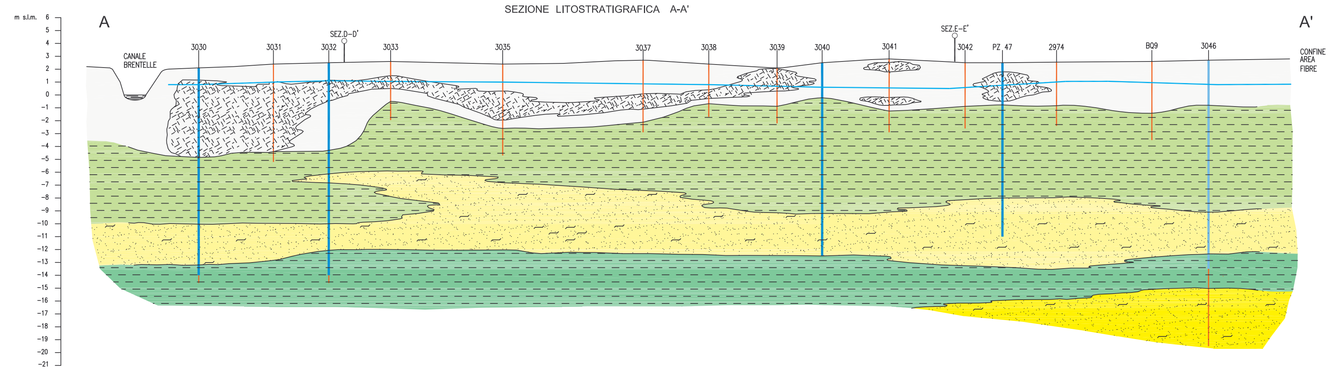

SEZIONE LITOSTRATIGRAFICA B-B'

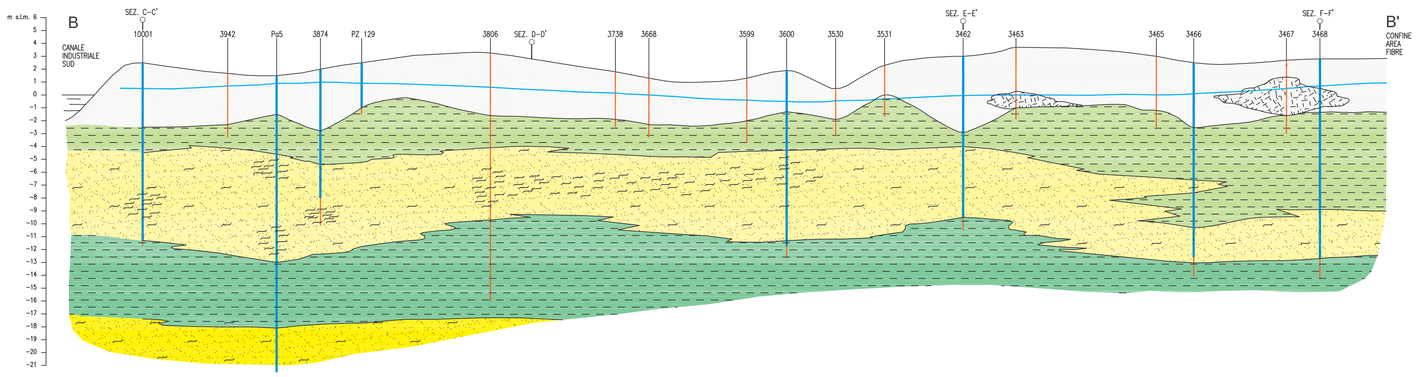

SEZIONE LITOSTRATIGRAFICA C-C'

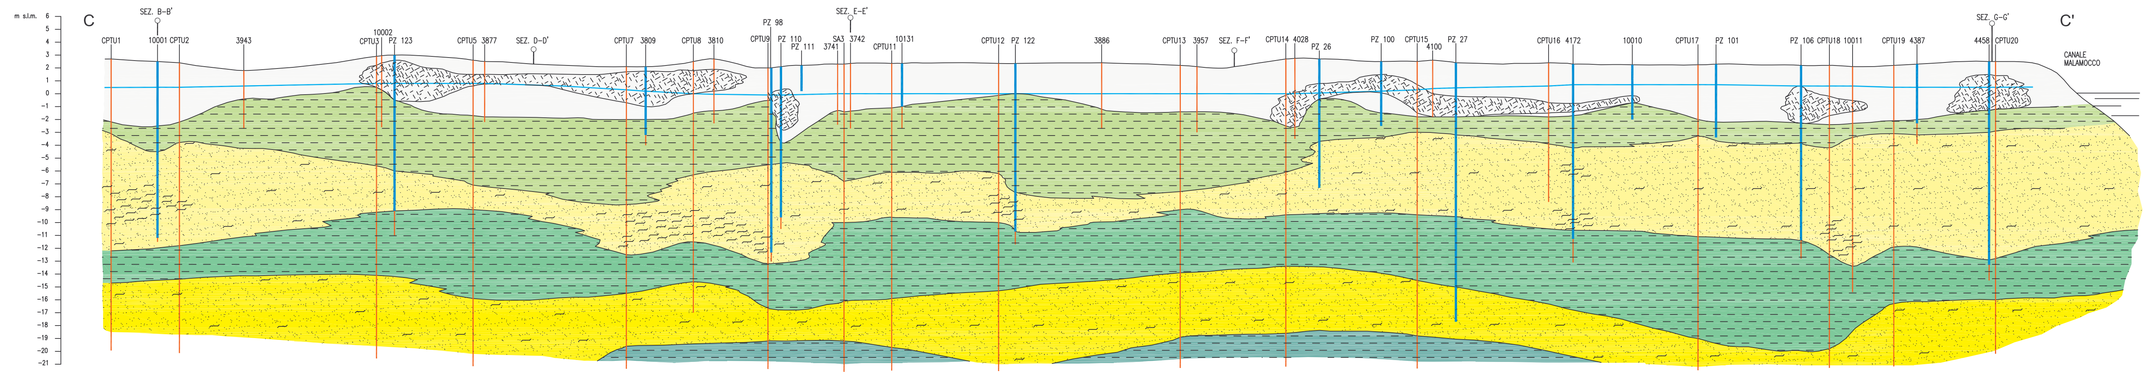

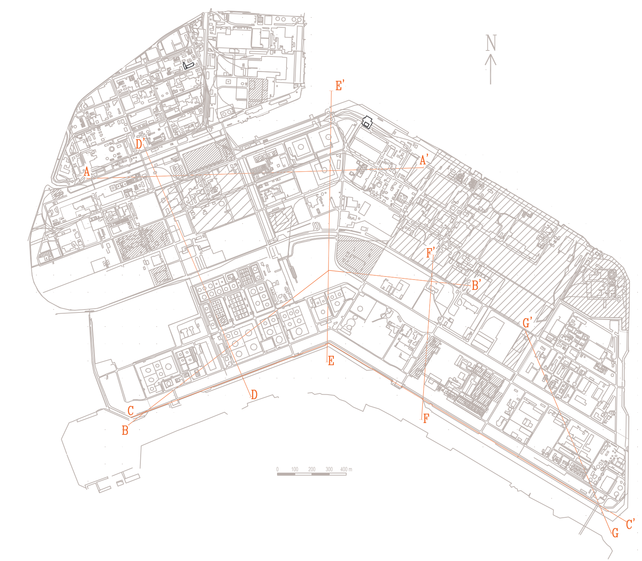

SEZIONE LITOSTRATIGRAFICA D-D'

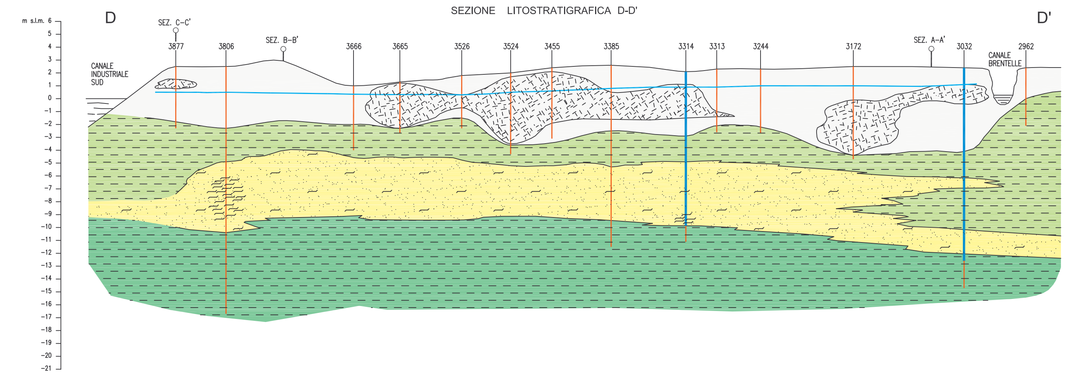

SEZIONE LITOSTRATIGRAFICA E-E'

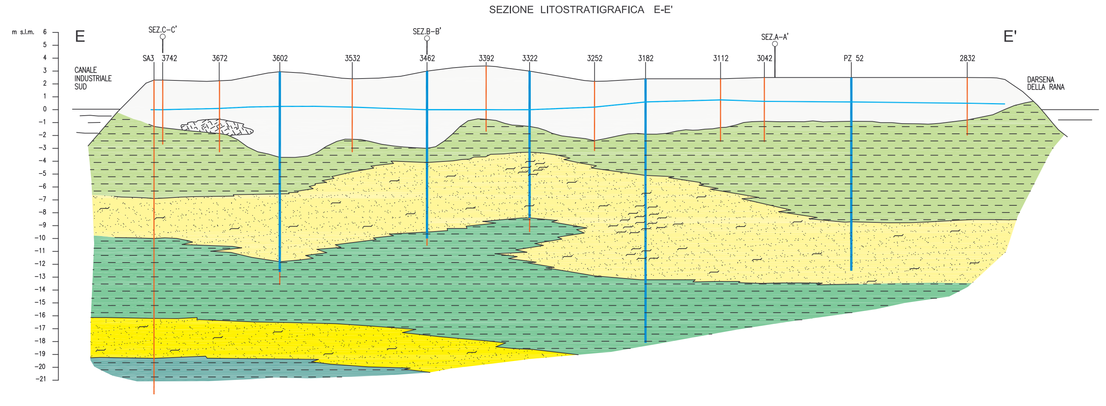

SEZIONE LITOSTRATIGRAFICA F-F'

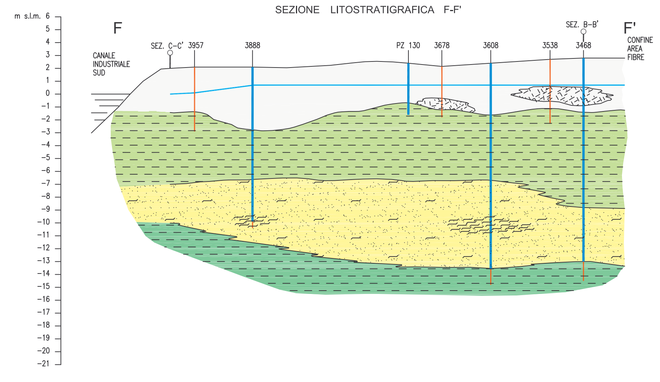

SEZIONE LITOSTRATIGRAFICA G-G'

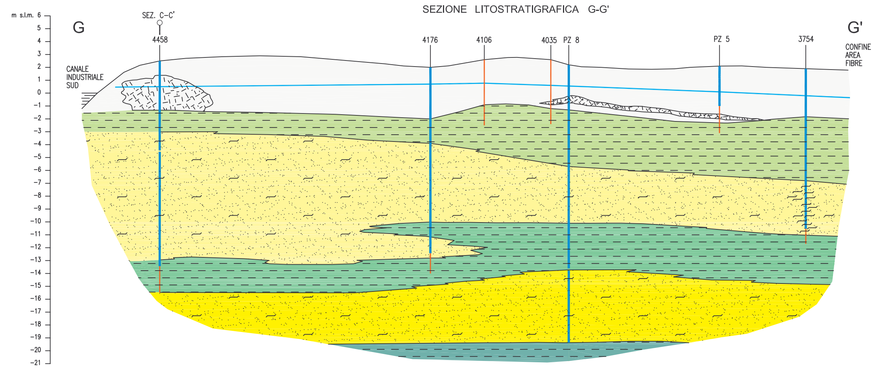

LEGENDA

- TERRENI E MATERIALE DI RIPORTO
- TERRENI E MATERIALE DI RIPORTO (RESIDUI LAVORAZIONE INDUSTRIALE)
- ARGILLE, LIMI ARGILLOSI E TORBE (LIVELLO IMPERMEABILE SUPERIORE)
- DEPOSITI PREVALENTEMENTE SABBIOSI (ACQUIFERO PRIMARIO – 1ª FALDA)
- ARGILLE E LIMI ARGILLOSI (2° LIVELLO IMPERMEABILE)
- DEPOSITI PREVALENTEMENTE SABBIOSI (ACQUIFERO SECONDARIO – 2ª FALDA)
- ARGILLE E LIMI ARGILLOSI (3° LIVELLO IMPERMEABILE)
- LIVELLO PIEZOMETRICO DELLA 1° FALDA)
- PROFONDITA' DI CAROTAGGIO
- INCROCIO CON ALTRA SEZIONE
- TUBO CIECO
- TUBO FILTRO
- PIEZOMETRI

SCALA 1:5000

0 100 200 m

Revisione	Data	Descrizione	Elaborato	Verificato	Approvato
1	11/10/2005	EMISSIONE	RENZONI	MOLINELLI	PIERONI

STABILIMENTO PETROLCHIMICO DI PORTO MARGHERA (VE)
Syndial e Società Coinsediate

CONTR. N°

PROGETTO DEFINITIVO DI BONIFICA DELLA FALDA
VOLUME V – Nuovo Petrolchimico (NP)

SEZIONI STRATIGRAFICHE

Snamprogetti

COMM. N° 1265Q0
Dis. N° 65-BL-A-94505
Scala V. DIS. Fg. 1 di 1

Documento di proprietà Snamprogetti. La Società tutelerà i propri diritti in sede civile e penale a termine di legge.