

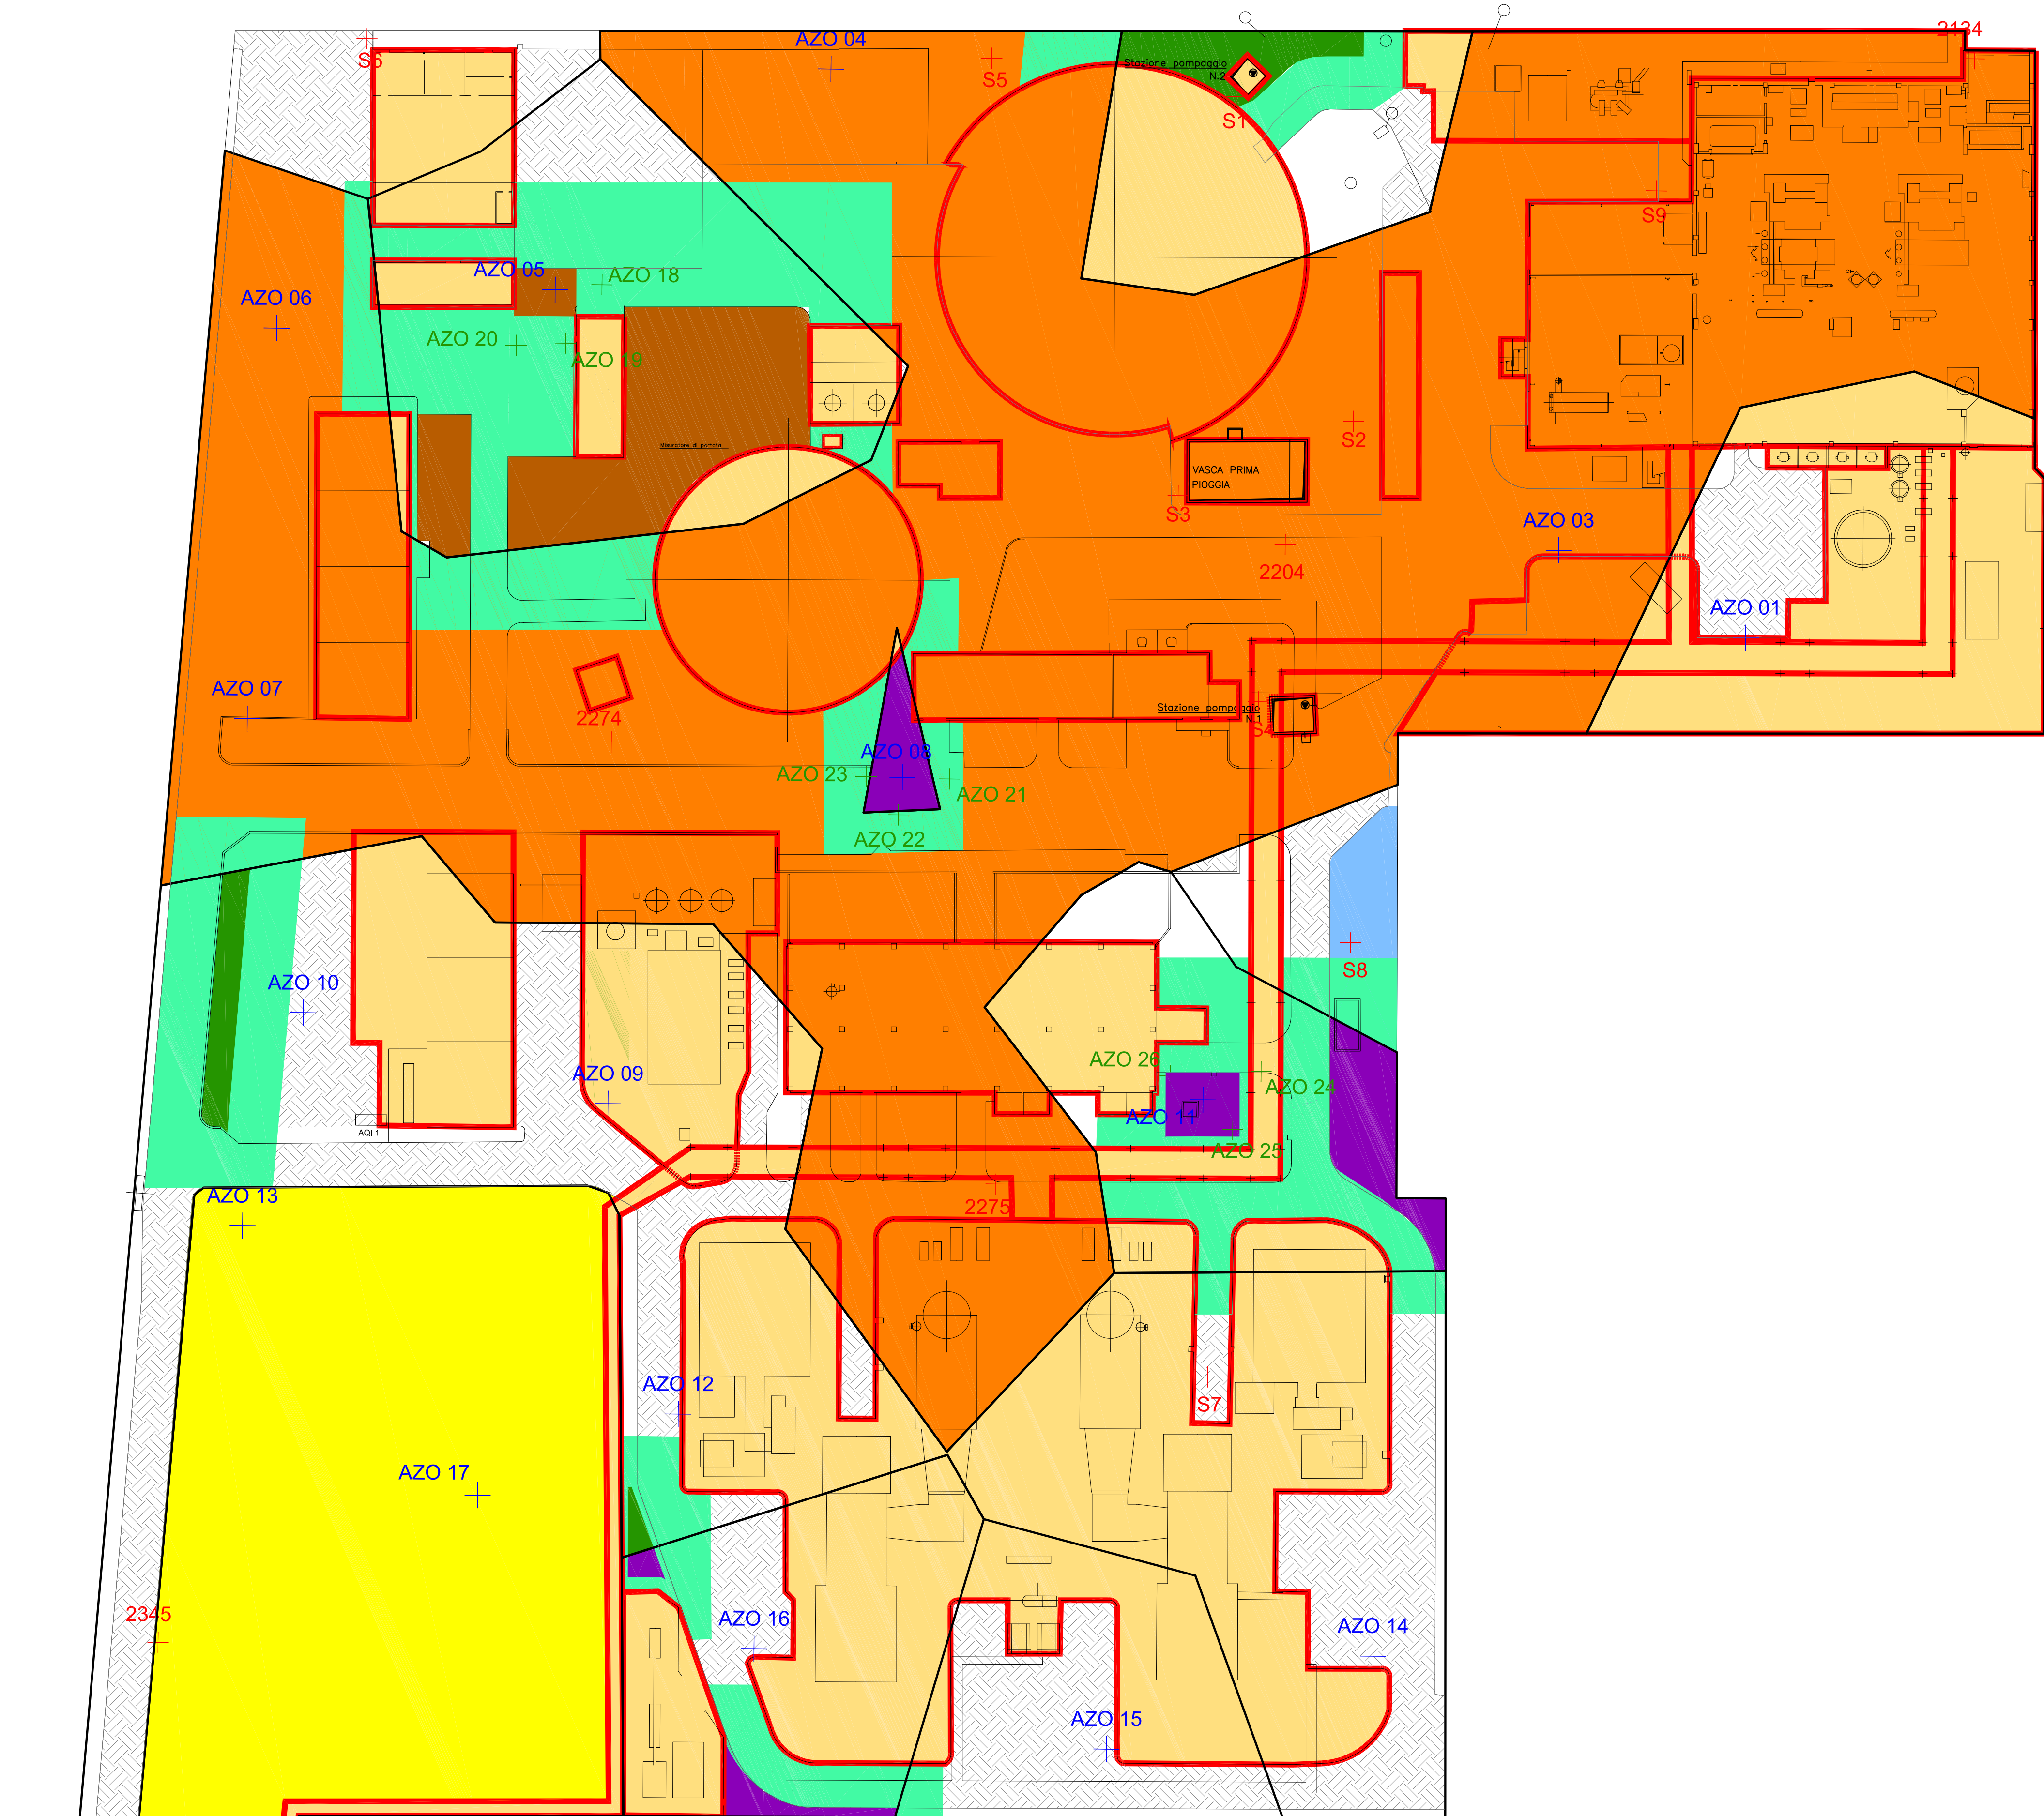


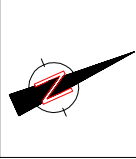

Delimitazione delle aree di intervento e di non intervento

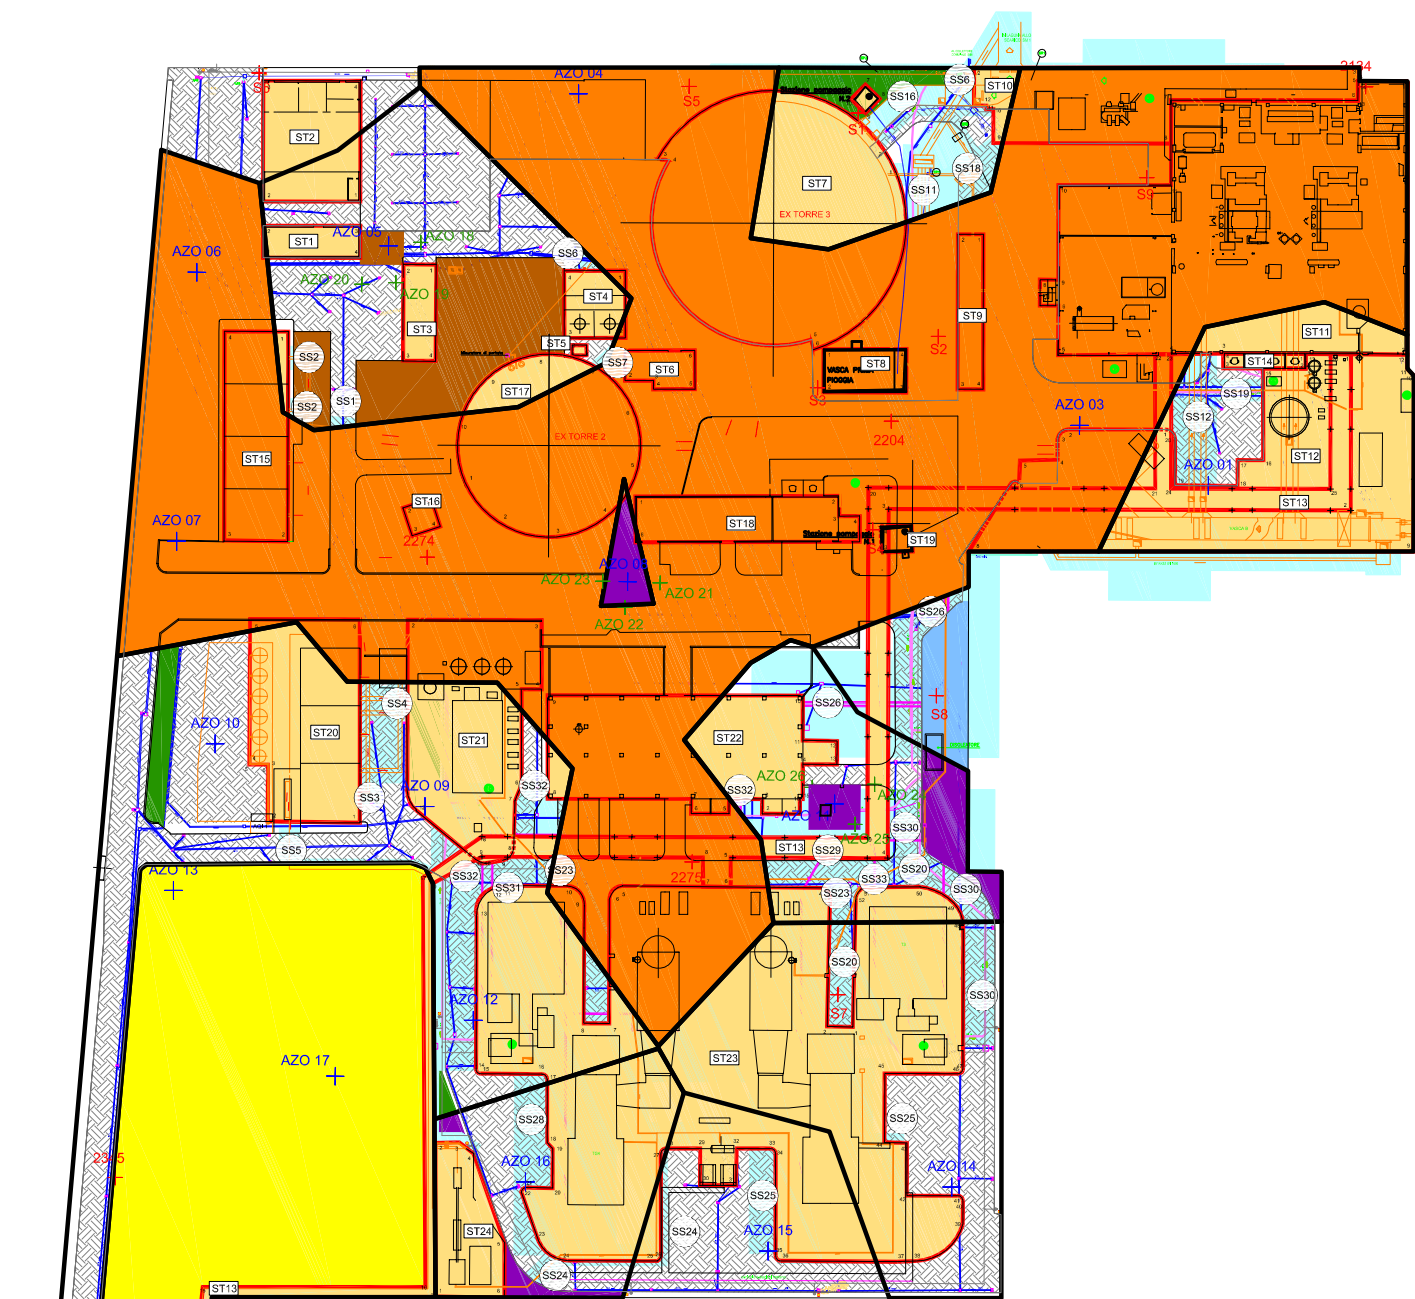

LEGENDA

- Rete acque di processo
- Rete fognaria
- Rete acque oleose
- Linea antincendio
- Linea alta tensione
- Pozzetto con cassetto
- Pozzetto ispezionabile
- Sondaggi - 1999
- Sondaggi - 2004/05
- Sondaggi - 2005
- Perimetro dei poligoni di Thiessen
- Aree svincolabili
- Aree con limitazione d'uso (Rischio accettabile)
- AREE DI NON INTERVENTO:
Aree di non intervento a causa di impianti/infrastrutture
- Fascia di rispetto per sottoservizi
- Aree di non intervento in quanto già in sicurezza (aree pavimentate, asfaltate, ecc. si veda il cap 5.4 del Progetto Definitivo di Bonifica)

AREE DI INTERVENTO:

- LOTTO 1: Bonifica per asportazione
- LOTTO 2: Bonifica per asportazione superficiale e isco sostituito
- LOTTO 3: Messa in sicurezza per scotto e copertura
- LOTTO 4: Messa in sicurezza permanente per confinamento
- Aree di pertinenza della bonifica

Delimitazione delle aree di intervento e delle aree di pertinenza della bonifica

PROGETTO						SCALA
Progetto Definitivo di Bonifica dei suoli e delle acque con misure di sicurezza ai sensi del D.M. 471/99 Centrale Termoelettrica Azotati di Porto Marghera (VE)						1:500
CLIENTE						TAVOLA
EDISON						3b
N° PROGETTO	DATA	DISEGNATO DA	REV	FILE	APPROVATO	
11048010	16.05.08	MCaputo	1	Tav3	C Perozzo	