


Coordinate Gauss-Boaga
 ingresso principale
 Lat. 5019910
 Long. 1534390

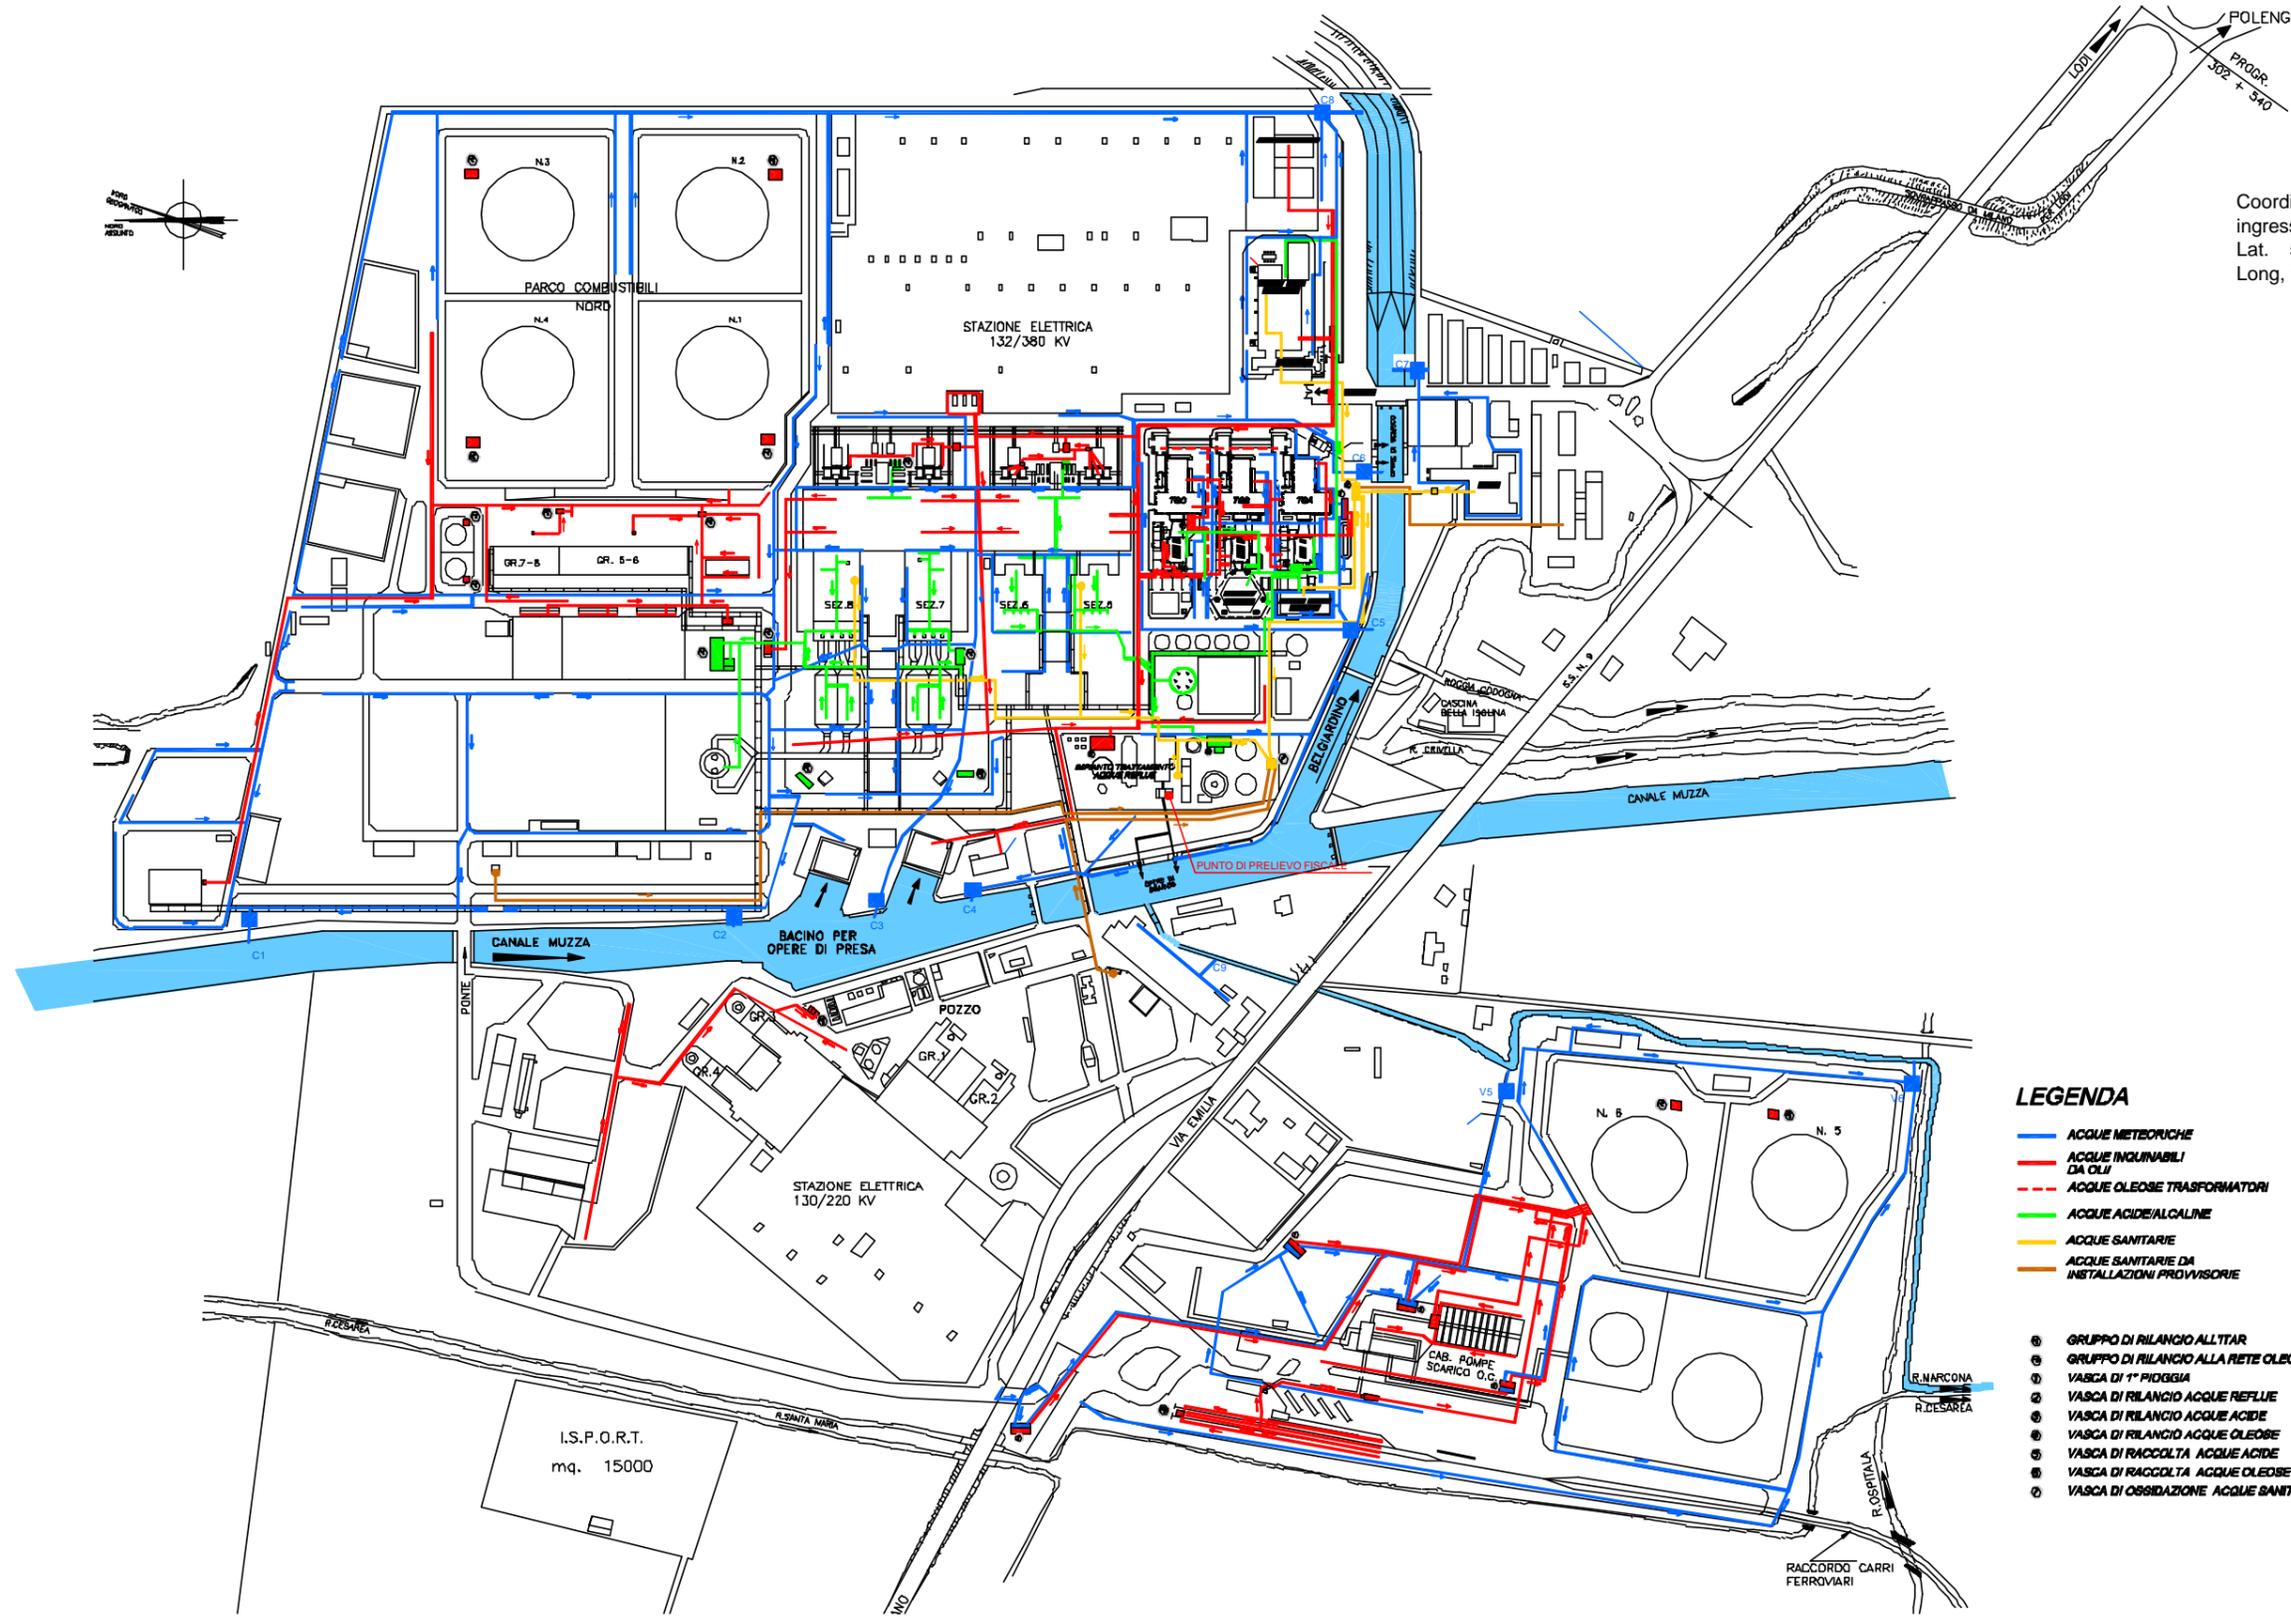

LEGENDA

- ACQUE METEORICHE
 - ACQUE INQUINABILI DA OLII
 - - - ACQUE OLEOSE TRASFORMATORI
 - ACQUE ACIDE/ALCALINE
 - ACQUE SANITARIE
 - ACQUE SANITARIE DA INSTALLAZIONI PROVVISORIE
-
- ⊕ GRUPPO DI RILANCIO ALL'ITAR
 - ⊕ GRUPPO DI RILANCIO ALLA RETE OLEOSA
 - ⊕ VASCA DI 1° PIOGGIA
 - ⊕ VASCA DI RILANCIO ACQUE REFLUE
 - ⊕ VASCA DI RILANCIO ACQUE ACIDE
 - ⊕ VASCA DI RILANCIO ACQUE OLEOSE
 - ⊕ VASCA DI RACCOLTA ACQUE ACIDE
 - ⊕ VASCA DI RACCOLTA ACQUE OLEOSE
 - ⊕ VASCA DI OSSIDAZIONE ACQUE SANITARIE

Nome file: F:\Inimetriche AIAA\Ipsule\Autentiz\canalididici\assetto attuale_121

	Descrizione	Data	
	PLANIMETRIA GENERALE Reti fognarie, sistemi di trattamento, punti di emissione degli scarichi liquidi e della rete piezometrica	Luglio 2006	
NUMERO DISEGNO	B_21	Fogli	1/1
		Disegnato	Approvato
		C. Manzini	A2