





**Autorizzazione Integrata Ambientale
Centrale di Tavazzano Montanaso**

Marzo 2008

Allegato 9.1 delle integrazioni

Planimetria scarichi idrici

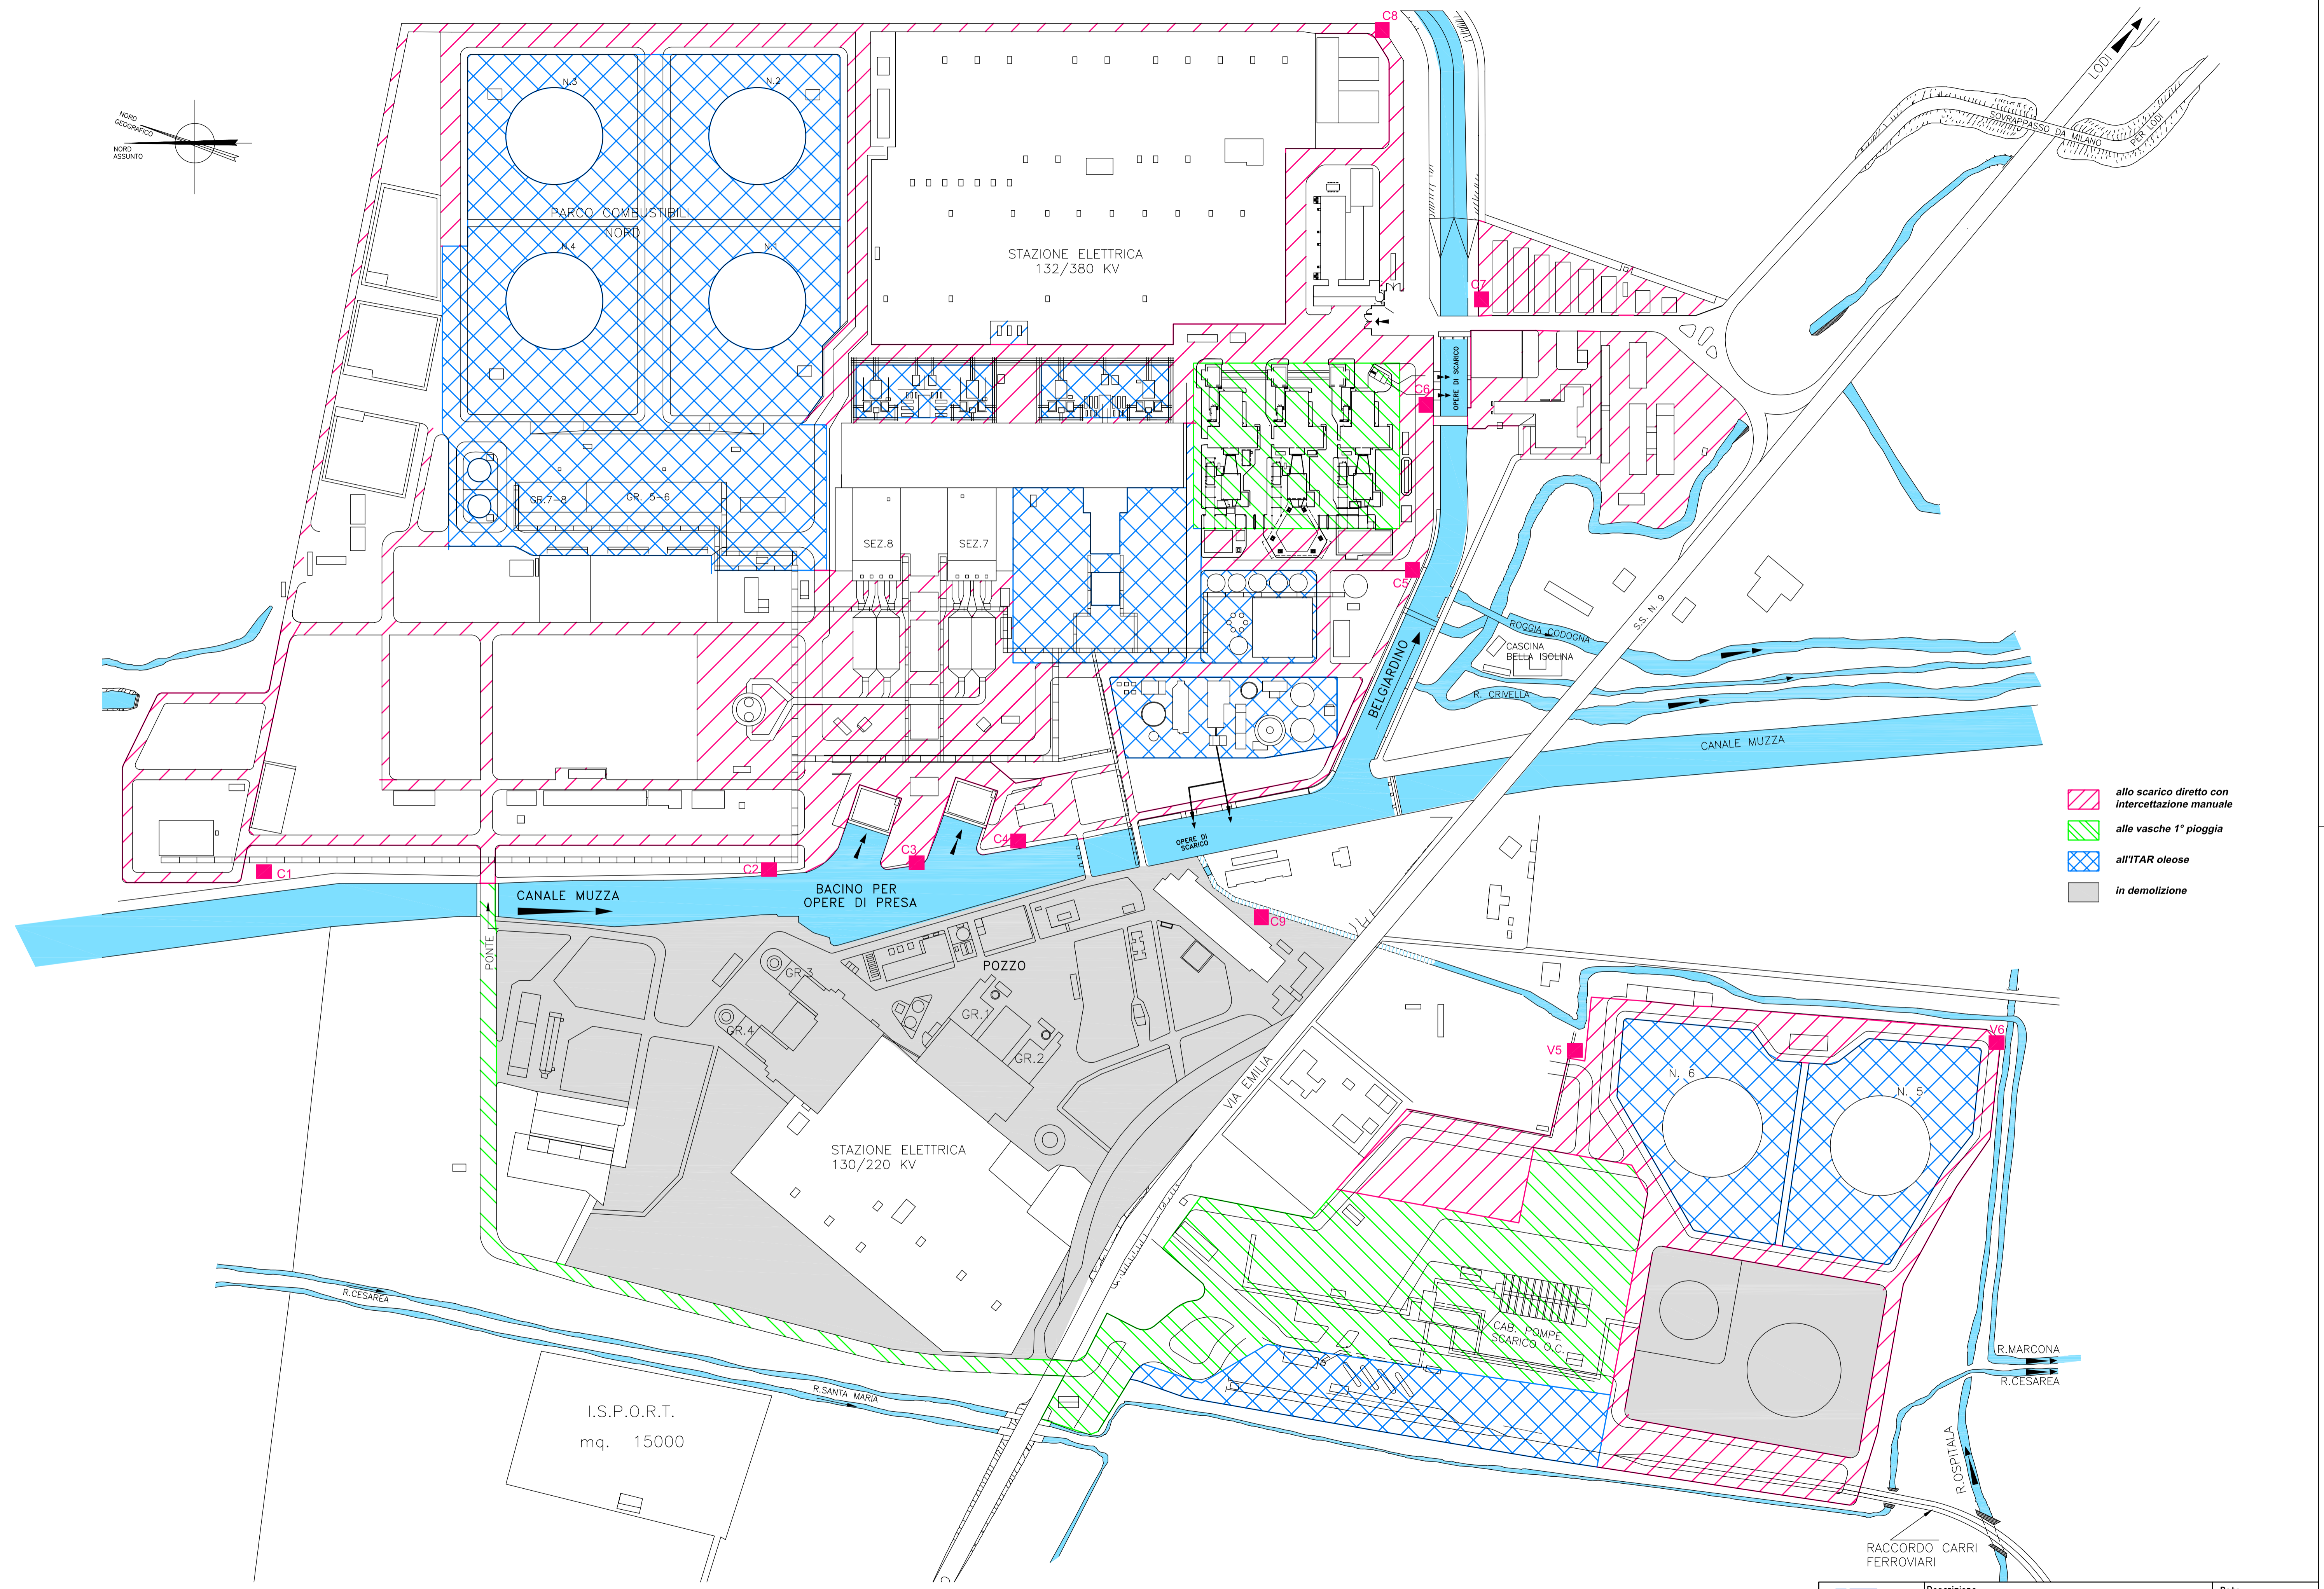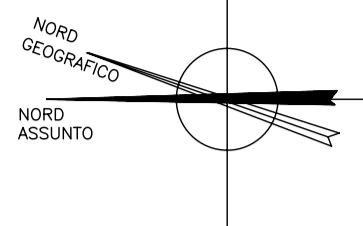

-  allo scarico diretto con intercettazione manuale
-  alle vasche 1° pioggia
-  all'ITAR oleose
-  in demolizione

Nome file: Esercizio\plan_raccolta_acque.dwg

 endesa Italia <small>Consorzio di TAVAZZANO E MONTANARO</small>	Descrizione PLANIMETRIA GENERALE Raccolta acque meteoriche (AIA)	Data Marzo 2008
	Numero disegno	Foglio
Scala 1:2000		Formato: A1
Approvato: C. Manzini		Data