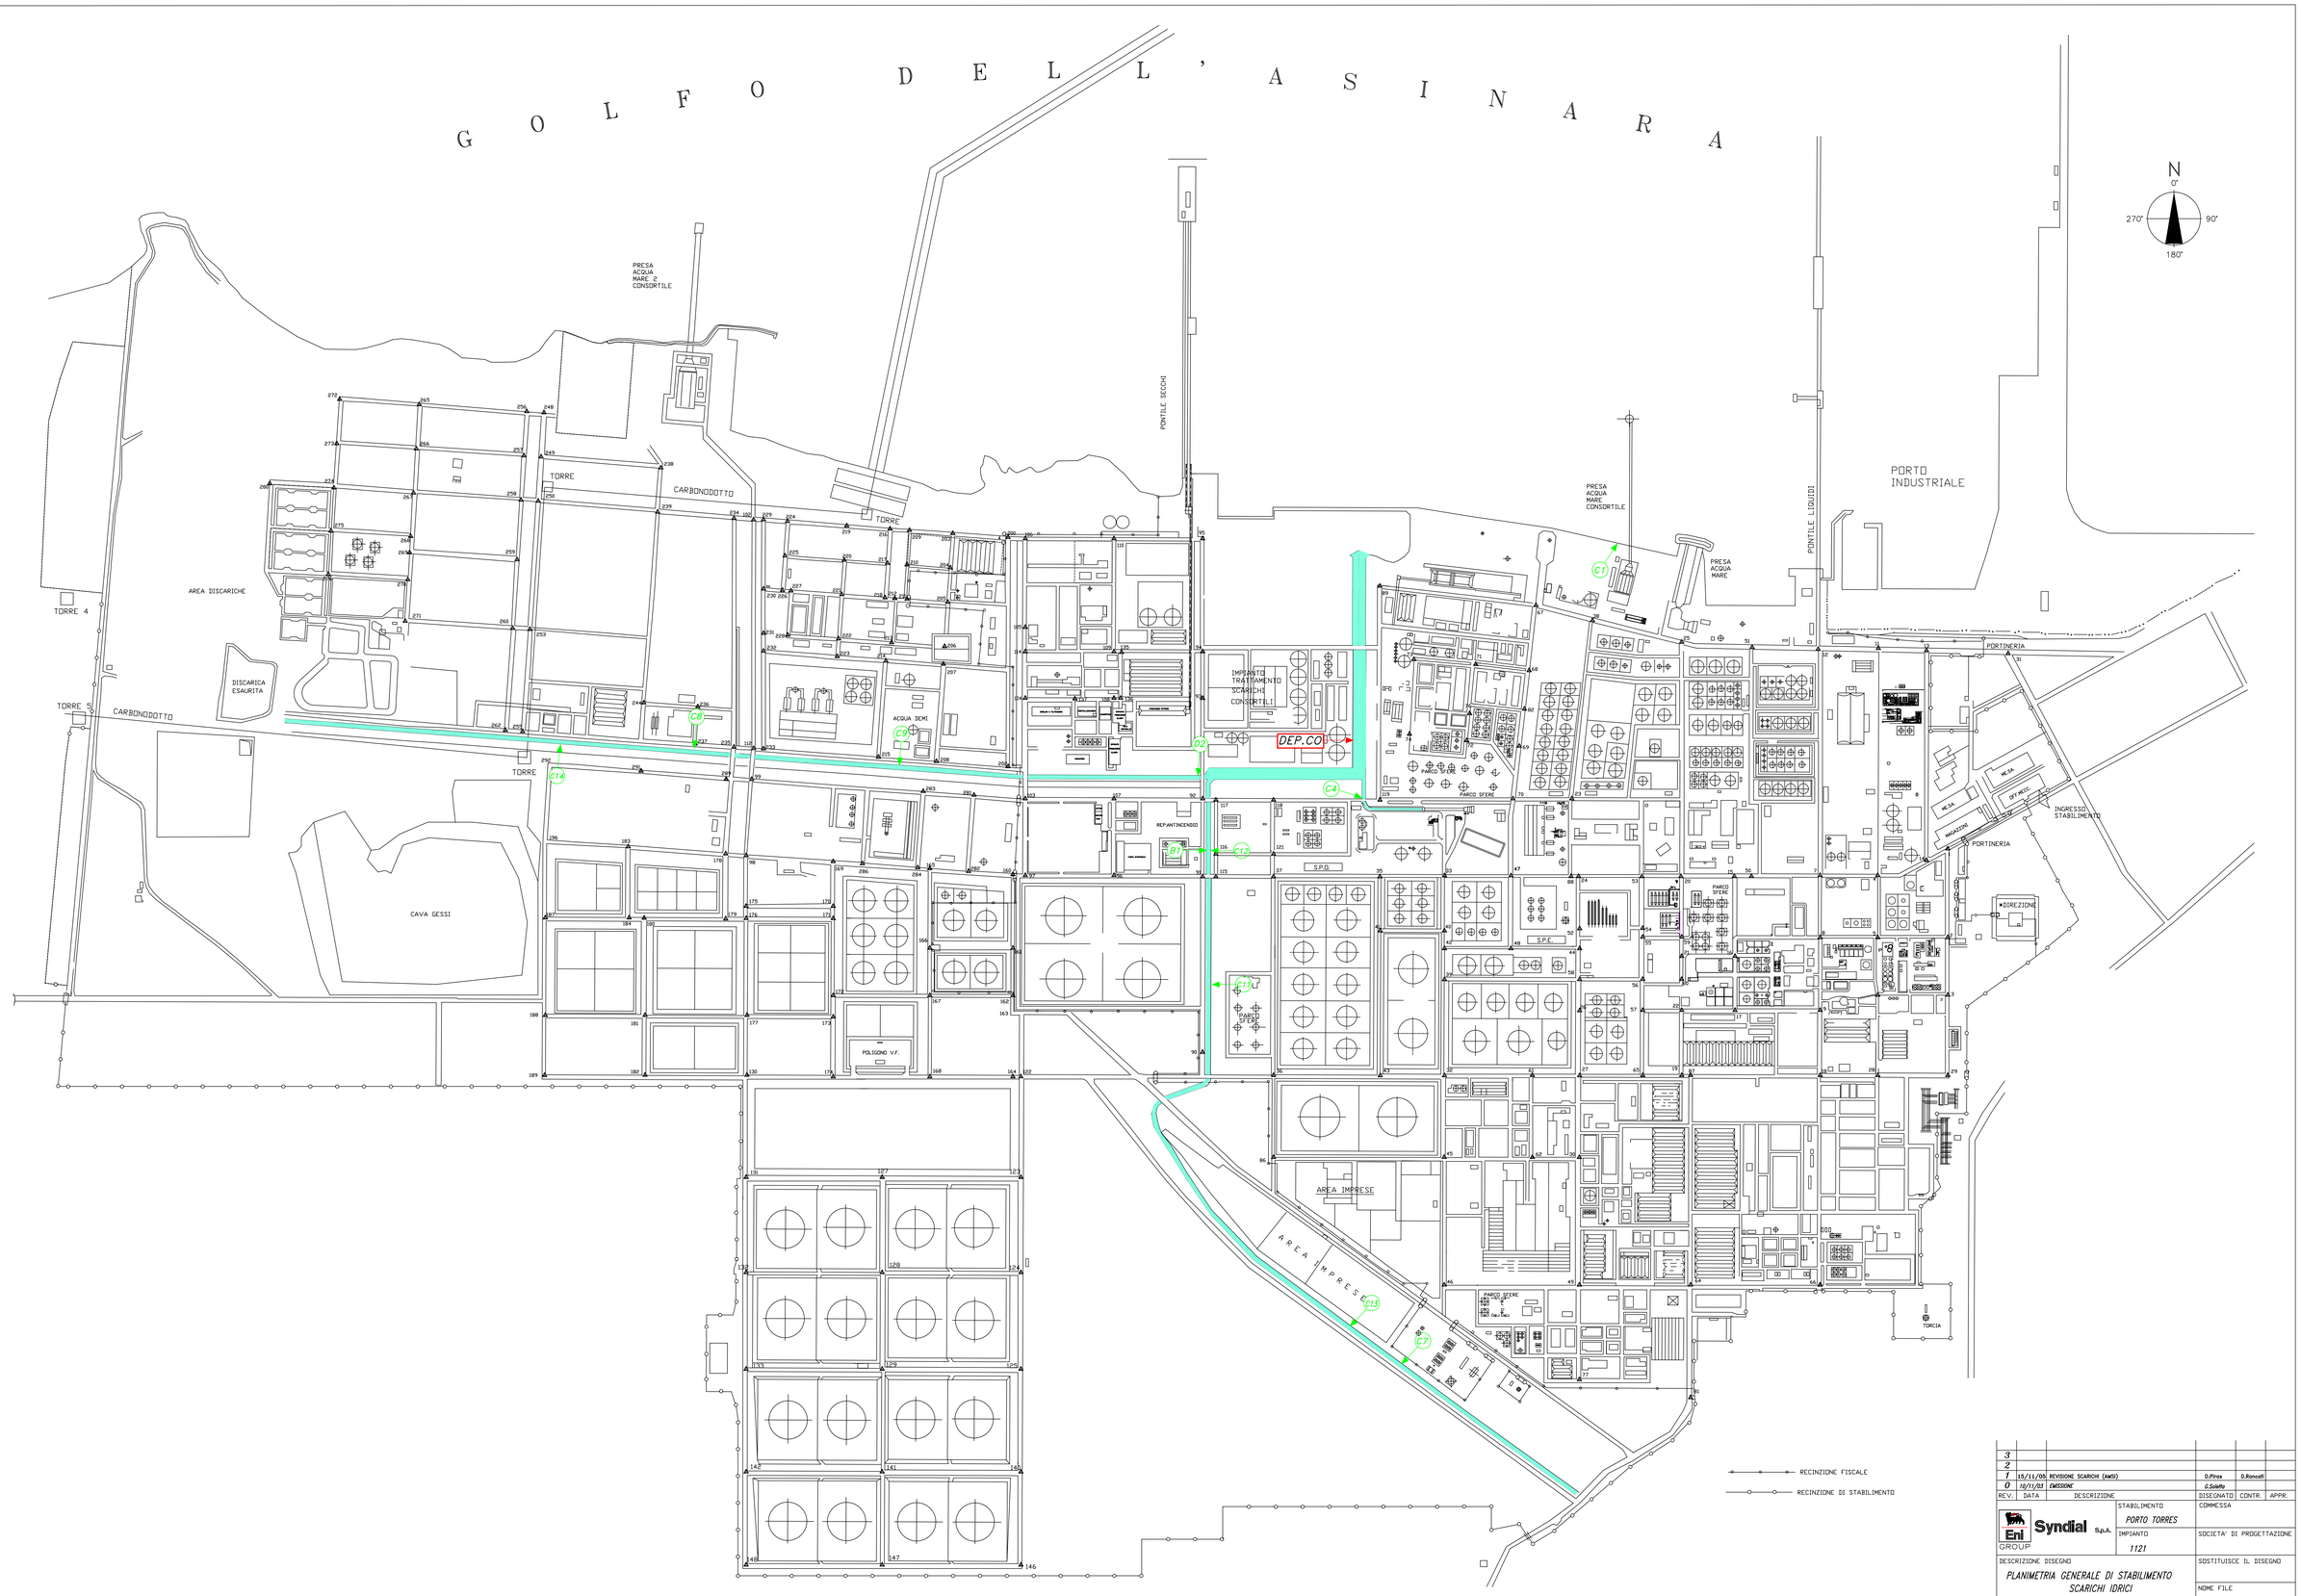

REV.	DATA	DESCRIZIONE	DISEGNATO	CONTR.	APPR.
3					
2					
1	15/11/05	REVISIONE SCARICHI (AMSI)	D.Pirea	D.Roncatti	
0	10/11/03	EMISSIONE	G.Soletta		

Eni GROUP — Syndial S.p.A.

STABILIMENTO	PORTO TORRES
IMPIANTO	1121
DESCRIZIONE DISEGNO	PLANIMETRIA GENERALE DI STABILIMENTO SCARICHI IDRICI
DIS.	56.GB.1121.B.11055.A
COMMESSA	
SOCIETA' DI PROGETTAZIONE	
SOSTITUISCE IL DISEGNO	
NOME FILE	GBB11055
FOGLIO	1 di 1
SCALA	1:4500