
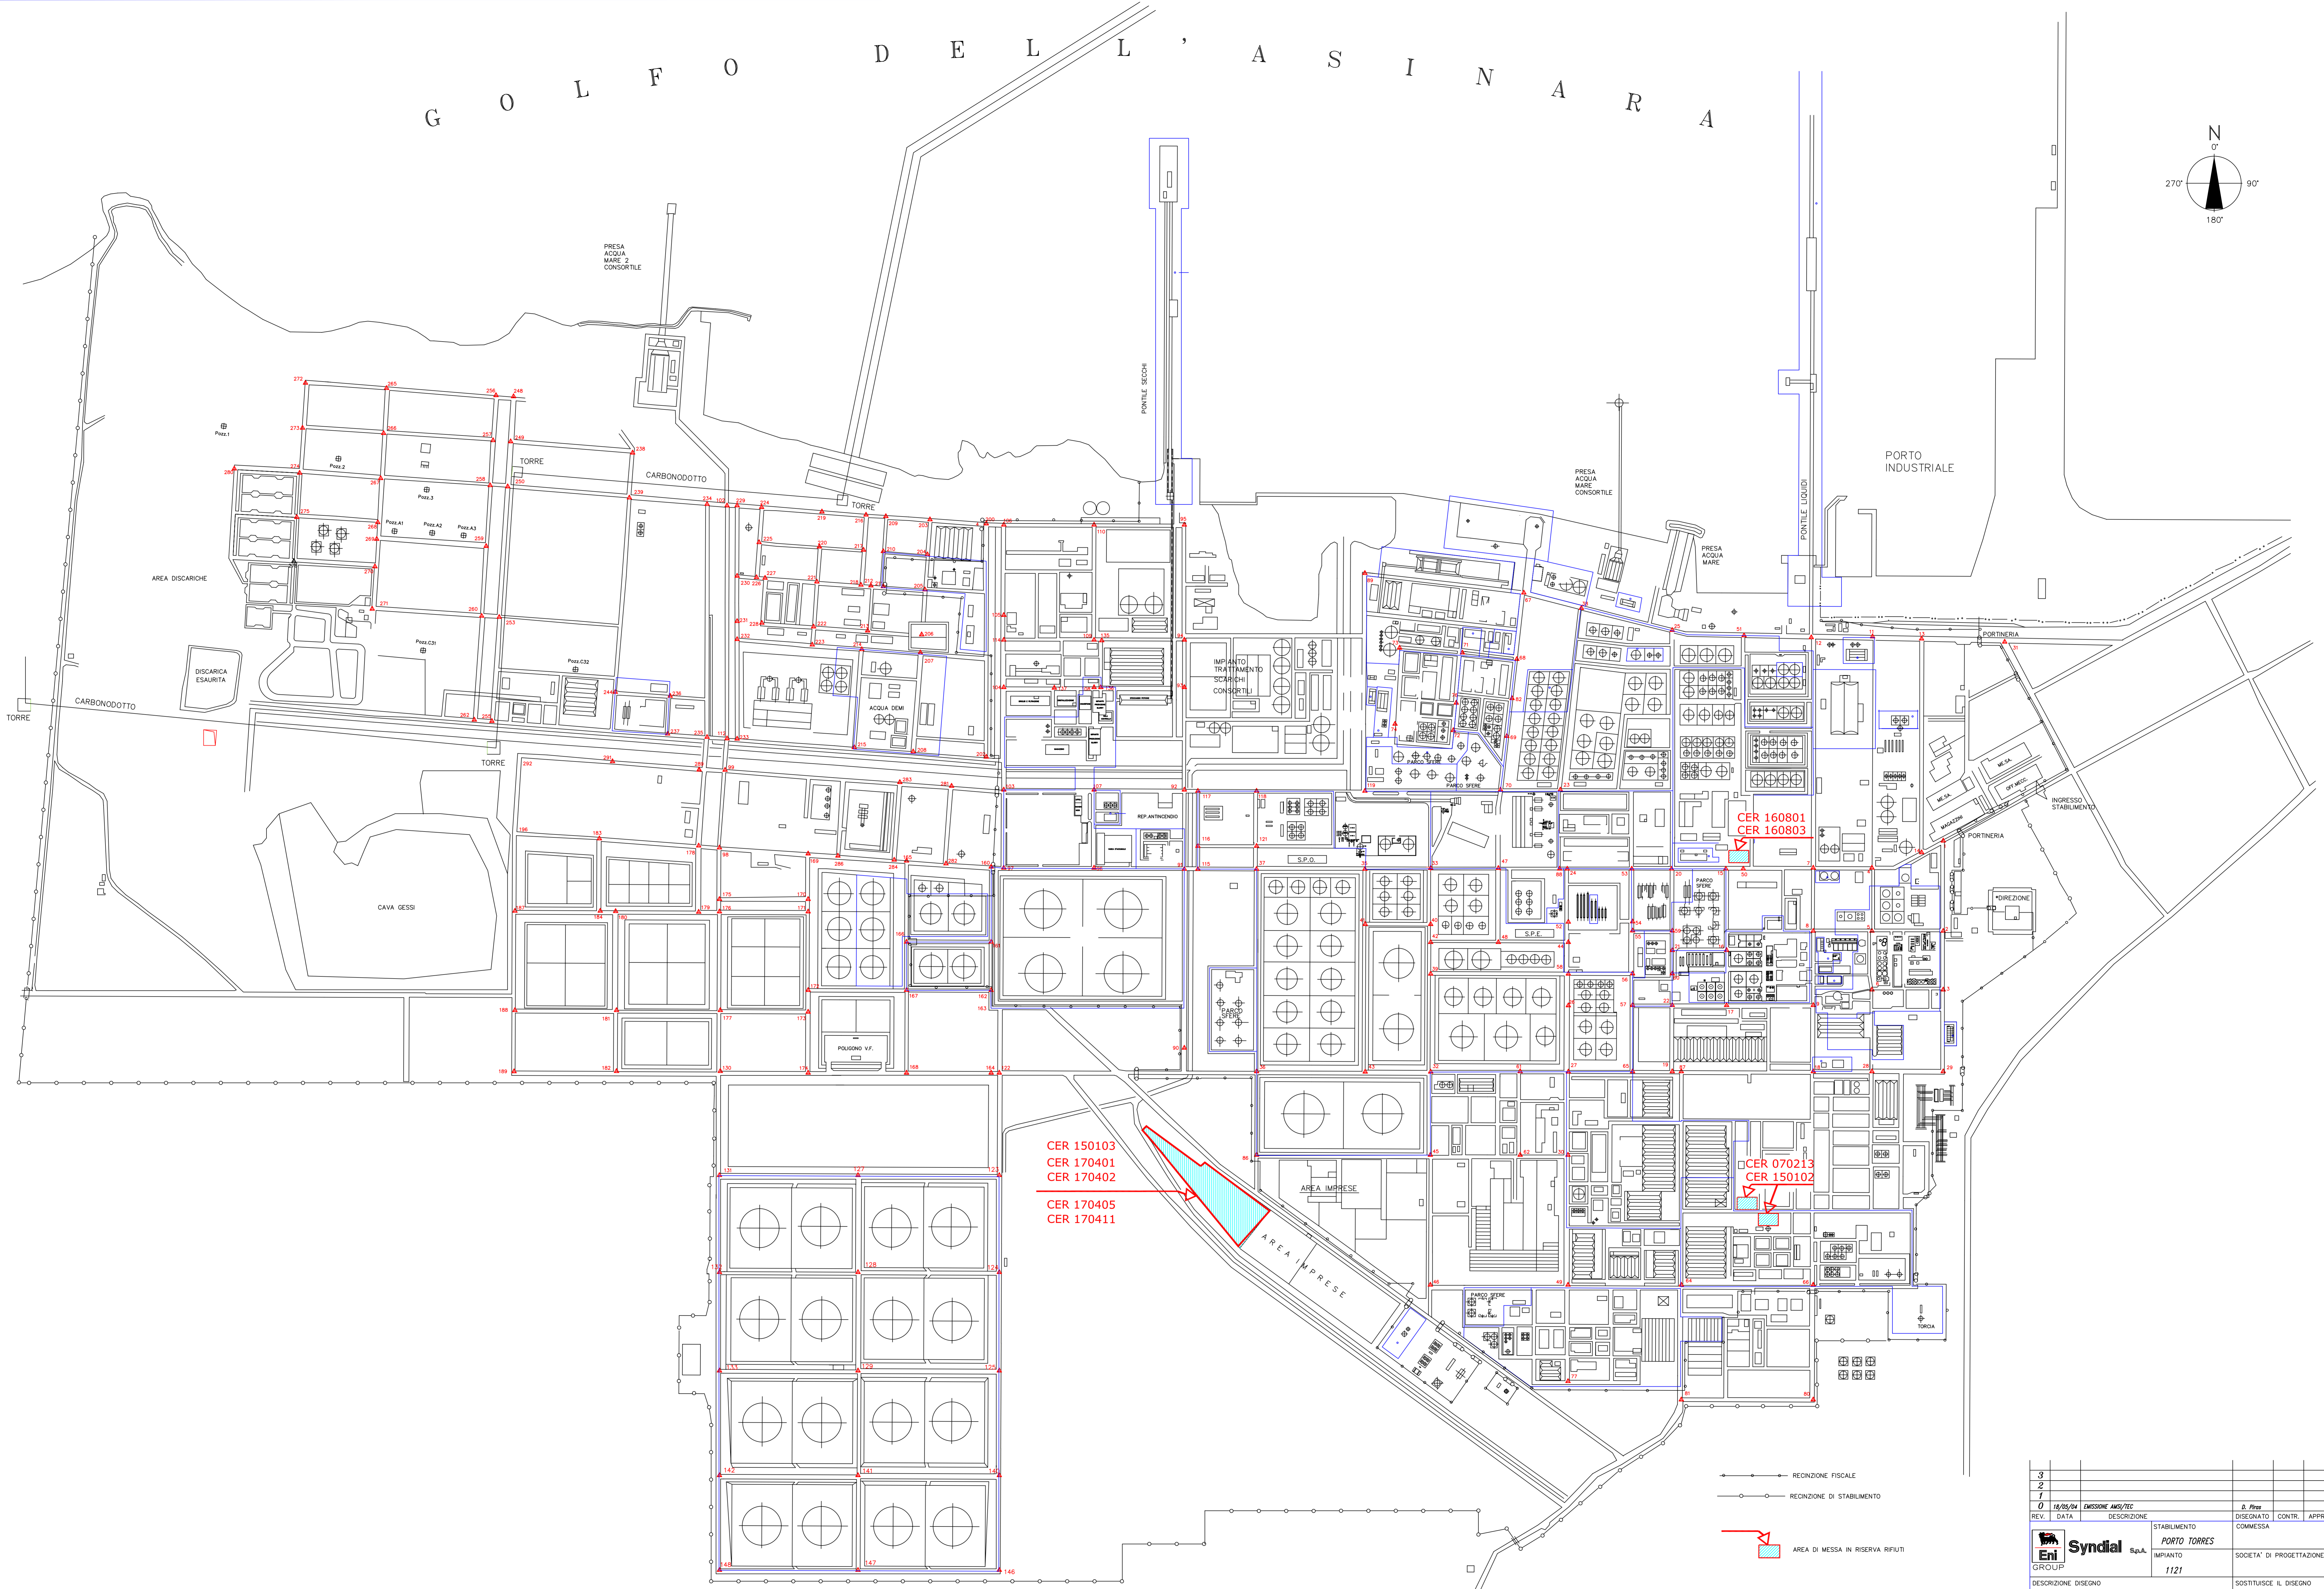


G O L F O D E L L ' A S I N A R A

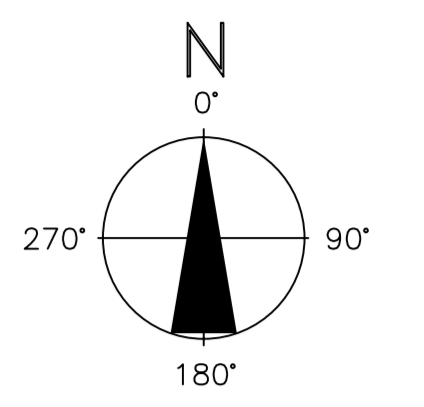

CER 150103
 CER 170401
 CER 170402
 CER 170405
 CER 170411

CER 160801
 CER 160803

CER 070213
 CER 150102

- RECINZIONE FISCALE
- RECINZIONE DI STABILIMENTO
- AREA DI MESSA IN RISERVA RIFIUTI

| | | | | | |
|-----------------------------------|----------|------------------|------------------------|-----------|---------------------------|
| 3 | | | | | |
| 2 | | | | | |
| 1 | | | | | |
| 0 | 18/05/04 | OMISSIOE ANGI/TC | | D. Pini | |
| REV. | DATA | DESCRIZIONE | STABILIMENTO | DISegnATO | CONTR. APPR. |
| | | | PORTO TORRES | | COMMESSA |
| | | | IMPIANTO | | SOCIETA' DI PROGETTAZIONE |
| | | | 1121 | | |
| DESCRIZIONE DISEGNO | | | SOSTITUISCE IL DISEGNO | | |
| PLANIMETRIA GENERALE STABILIMENTO | | | NOME FILE | | |
| Area di messa in riserva rifiuti | | | CBB11058 | | |
| DIS. 56.GB.1121.X.11058.A | | | FOGLIO | | |
| | | | 1 di 1 | | |
| | | | SCALA | | |
| | | | 1:4500 | | |