

STUDIO ESSEPI Dott. Ing. Paolo Saggin
INGEGNERIA CIVILE

Via della Repubblica, 118 - 50023 Sesto San Giovanni - Tel. 0571/282271 - Fax 0571/282272 - E-mail: info@essepi.it

Geom. Filippo CREATINI Geom. Cristina SCHILLACI

Comune di: Rosignano Marittimo - Li. -

Committente: La Toscana Impianti s.r.l.

Progetto: Realizzazione dello scanco a mare acque reflue provane della centrale di cogenerazione


Oggetto: **CONDOTTE E POZZETTI**

PARTICOLARI ESECUTIVI:
 Condotte e pozzetti


Data: 05/01/2010

4


Condotta corrente in presenza di conglomerato bituminoso

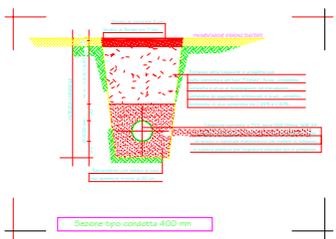


Pozzetto d'ispezione - tubazione 400 mm -

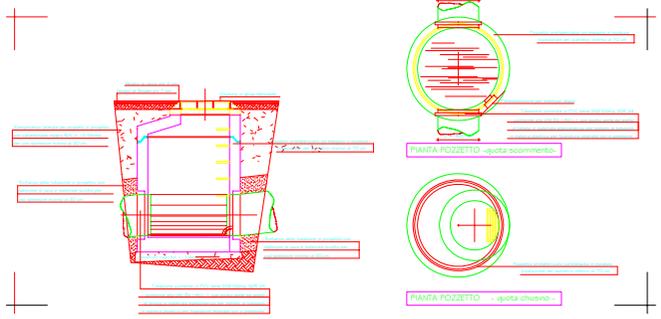


Condotta corrente in presenza di conglomerato bituminoso

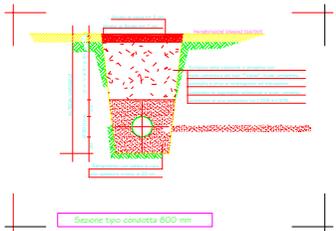


Pozzetto d'ispezione - tubazione 800 mm -

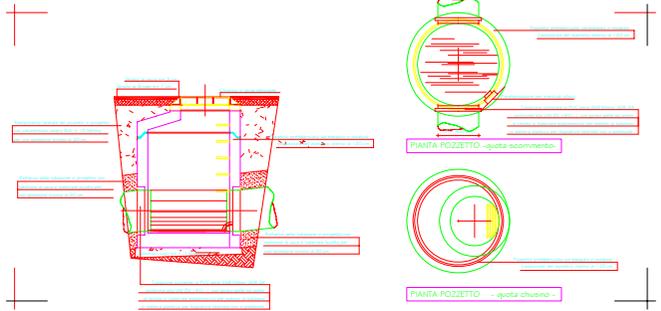

Sezione tipo condotta Pead 160 mm

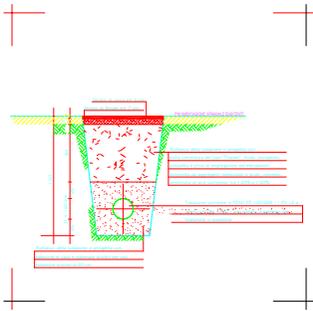

Sezione tipo doppia condotta Pead 160 mm

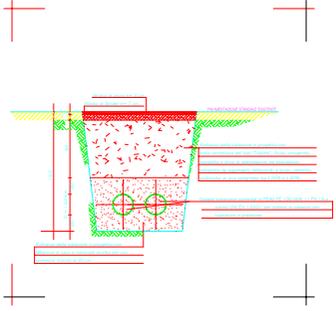

Pozzetto tipo "A" e "A1" d'ispezione

