


**SCHEMA A BLOCCHI SCARICHI IMPIANTO**

**AREA CENTRALE CHP - SITUAZIONE FUTURA (PRIMA DELLA REALIZZAZIONE DELLA VASCA DI 1a PIOGGIA)**

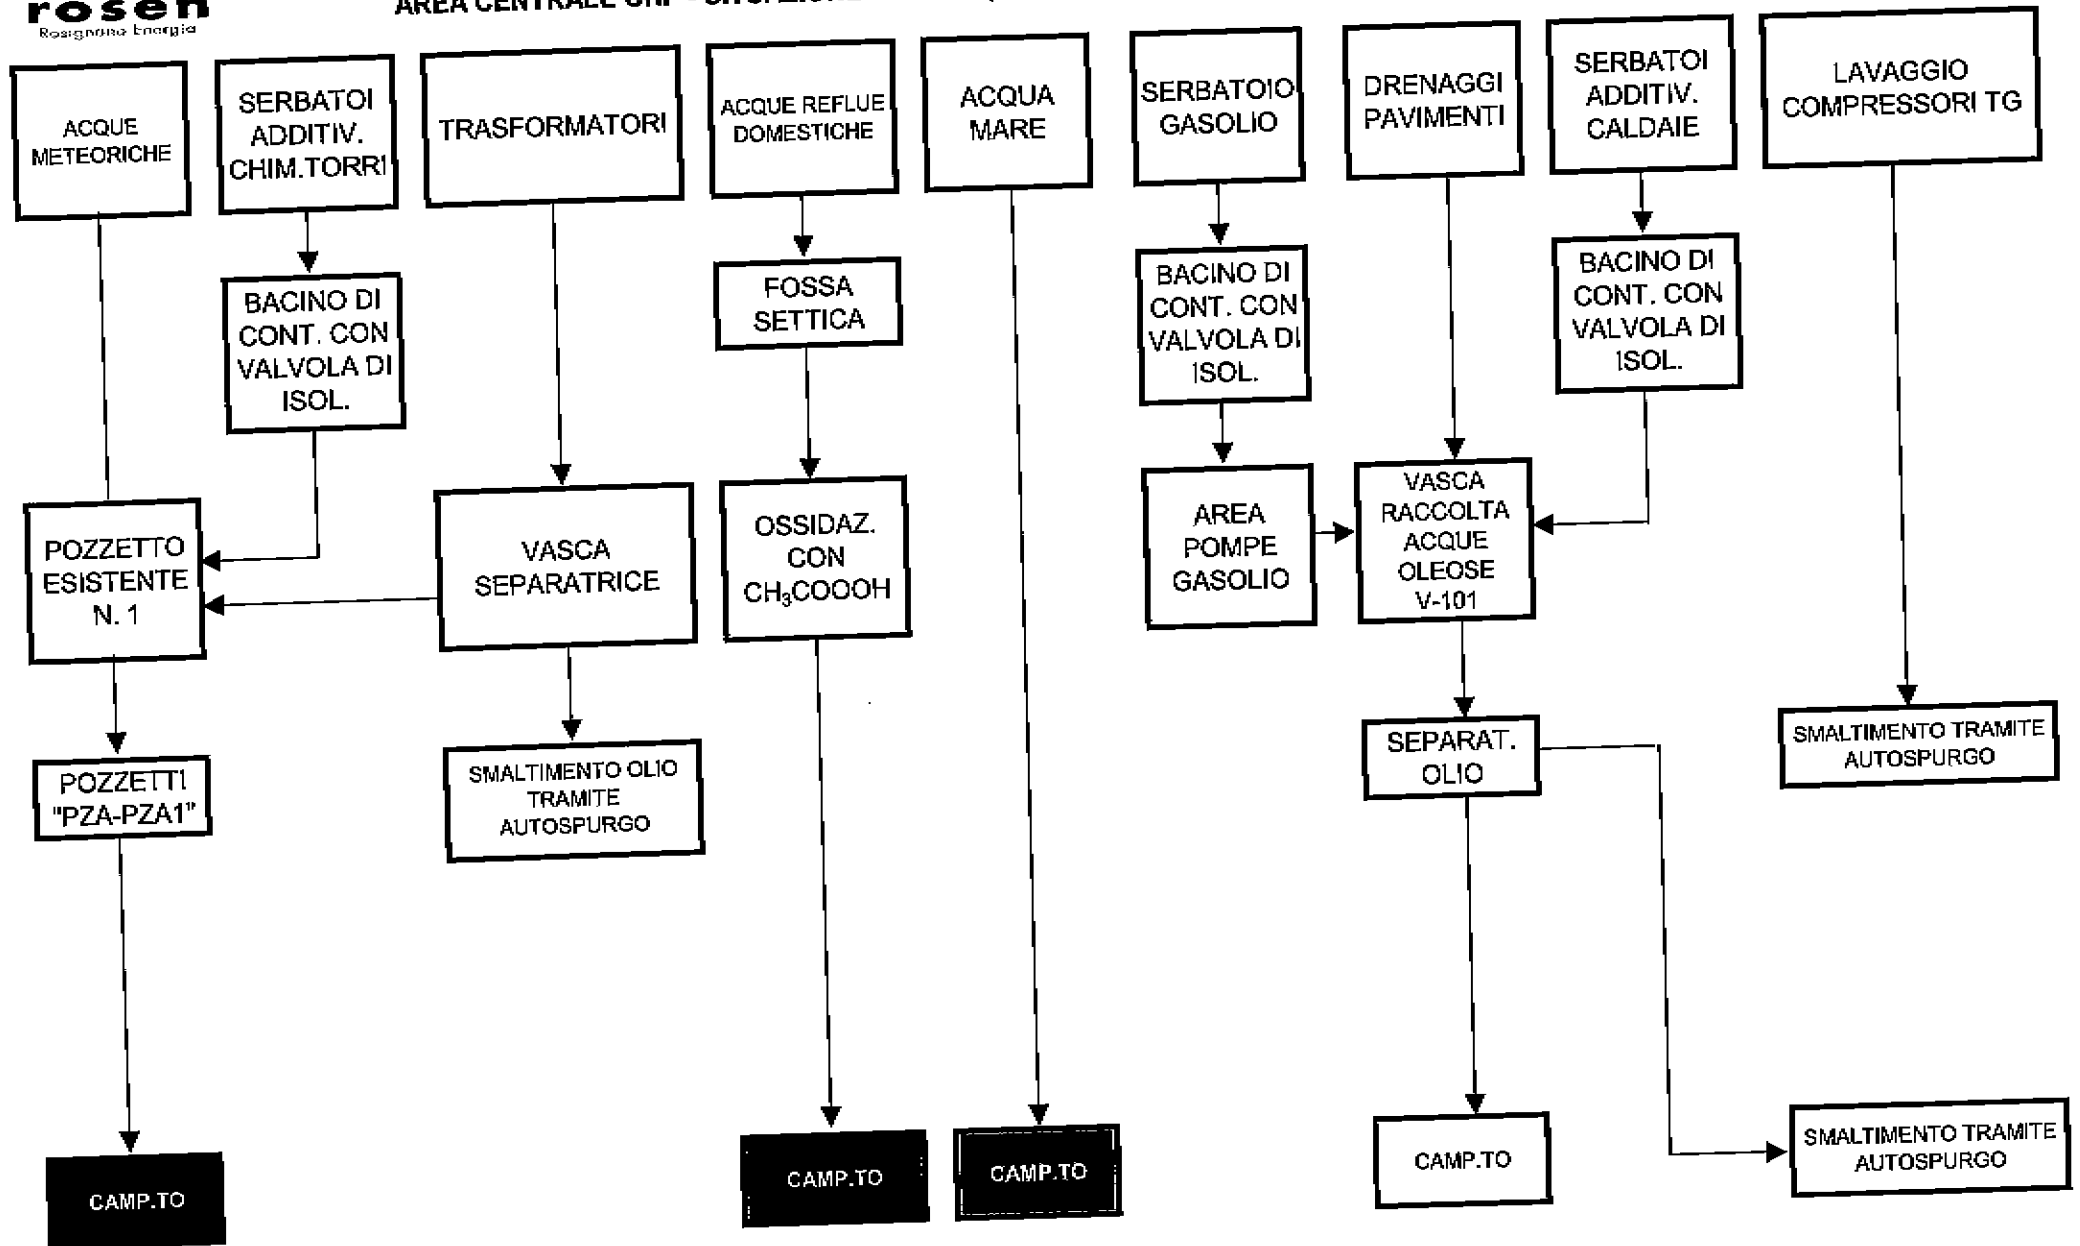

## SCHEMA A BLOCCHI SCARICHI IMPIANTI - AREA CENTRALE CHP

dal CAMPIONAMENTO al CORPO IDRICO RICETTORE FINALE

SITUAZIONE FUTURA (PRIMA DELLA REALIZZAZIONE DELLA VASCA DI 1a PIOGGIA)

