
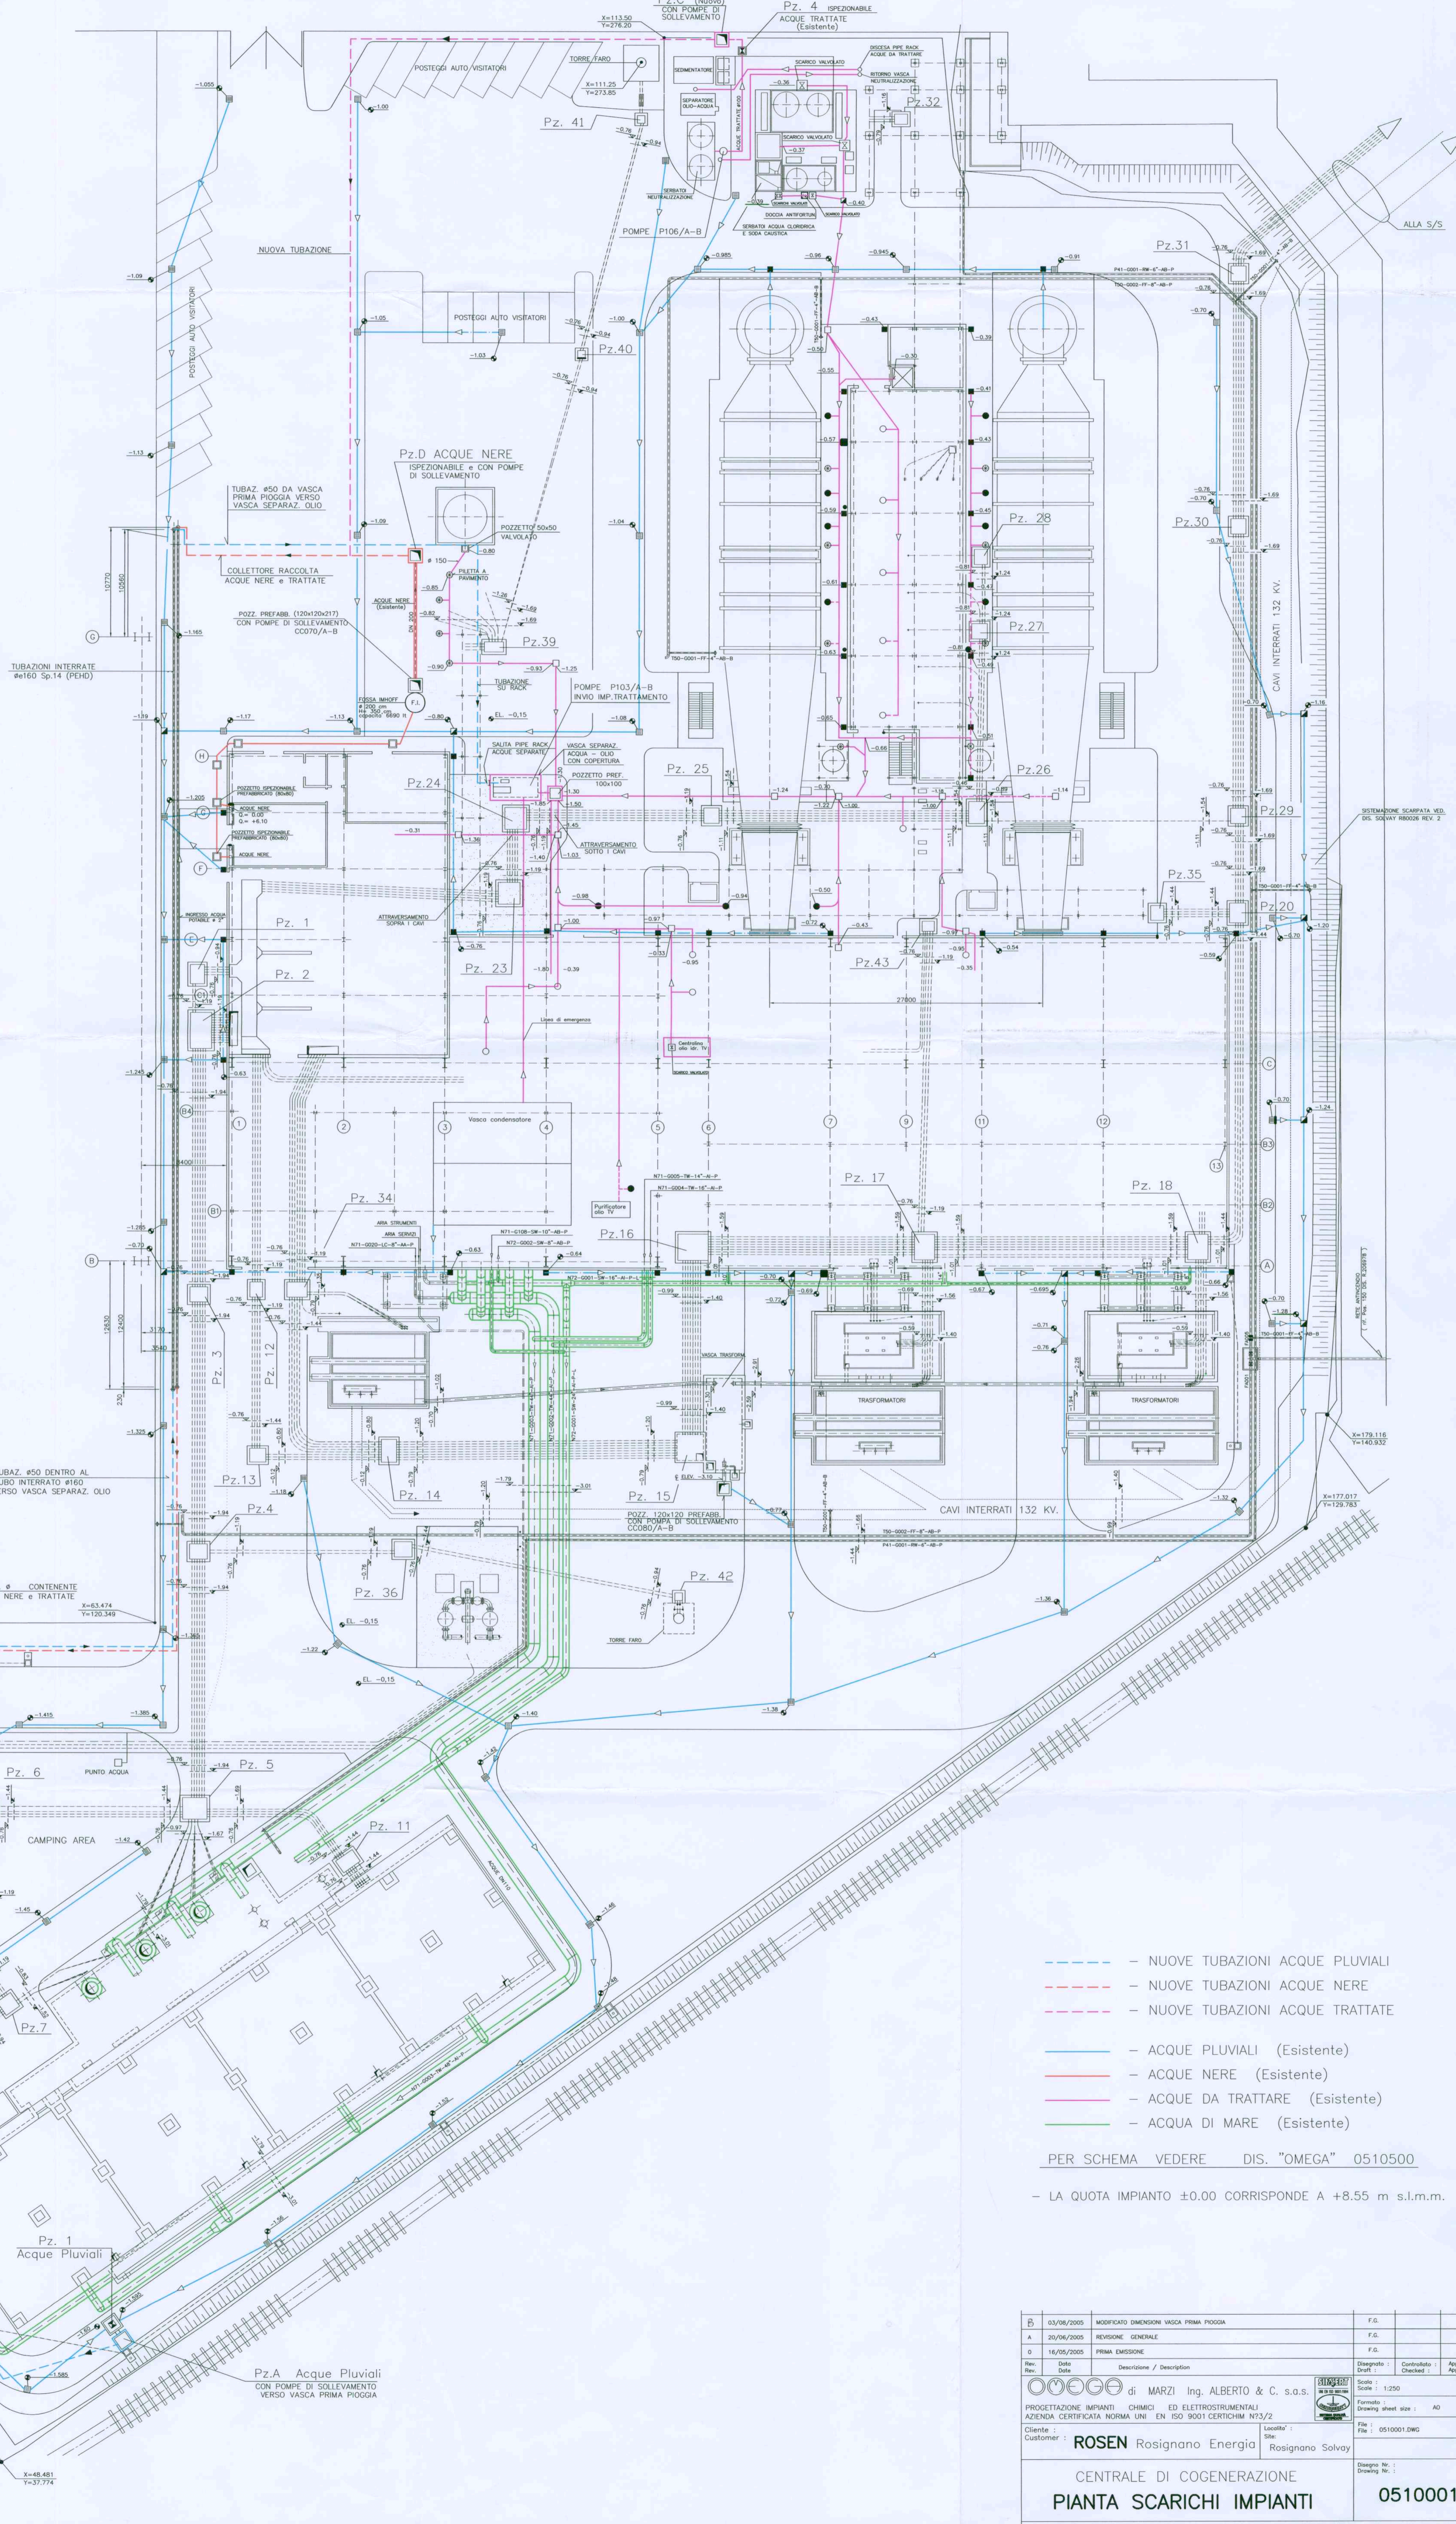


NORD ASSUNTO
NORD GEOGRAFICO

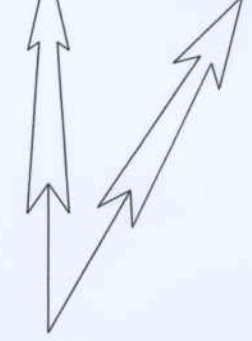

- - - NUOVE TUBAZIONI ACQUE PLUVIALI
- - - NUOVE TUBAZIONI ACQUE NERE
- - - NUOVE TUBAZIONI ACQUE TRATTATE
- - - ACQUE PLUVIALI (Esistente)
- - - ACQUE NERE (Esistente)
- - - ACQUE DA TRATTARE (Esistente)
- - - ACQUA DI MARE (Esistente)

PER SCHEMA VEDERE DIS. "OMEGA" 0510500
- LA QUOTA IMPIANTO ±0.00 CORRISPONDE A +8.55 m s.l.m.m.

B	03/06/2005	MODIFICATO DIMENSIONI VASCA PRIMA PIOGGIA	F.G.
A	20/06/2005	REVISIONE GENERALE	F.G.
0	16/05/2005	PRIMA EMISSIONE	F.G.
Rev.	Date	Descrizione / Description	Disegnato / Draft
Rev.	Date	Descrizione / Description	Controllato / Checked
Rev.	Date	Descrizione / Description	Approvato / Approved
di MARZI Ing. ALBERTO & C. s.r.l.			
PROGETTAZIONE IMPIANTI CHIMICI ED ELETTROSTRUMENTALI AZIENDA CERTIFICATA NORMA UNI EN ISO 9001 CERTICOM N°3/2			Scale: 1:250 Formato: Drawing sheet size: A0 File: 0510001.DWG
Cliente:	Customer:	ROSEN Rosignano Energia	Località: Rosignano Solvay
CENTRALE DI COGENERAZIONE PIANTA SCARICHI IMPIANTI			0510001

NUOVO COLLETTORE SCARICO A MARE