



SCHEMA A BLOCCHI SCARICHI IMPIANTO

AREA CENTRALE CHP - SITUAZIONE ATTUALE AUTORIZZATA

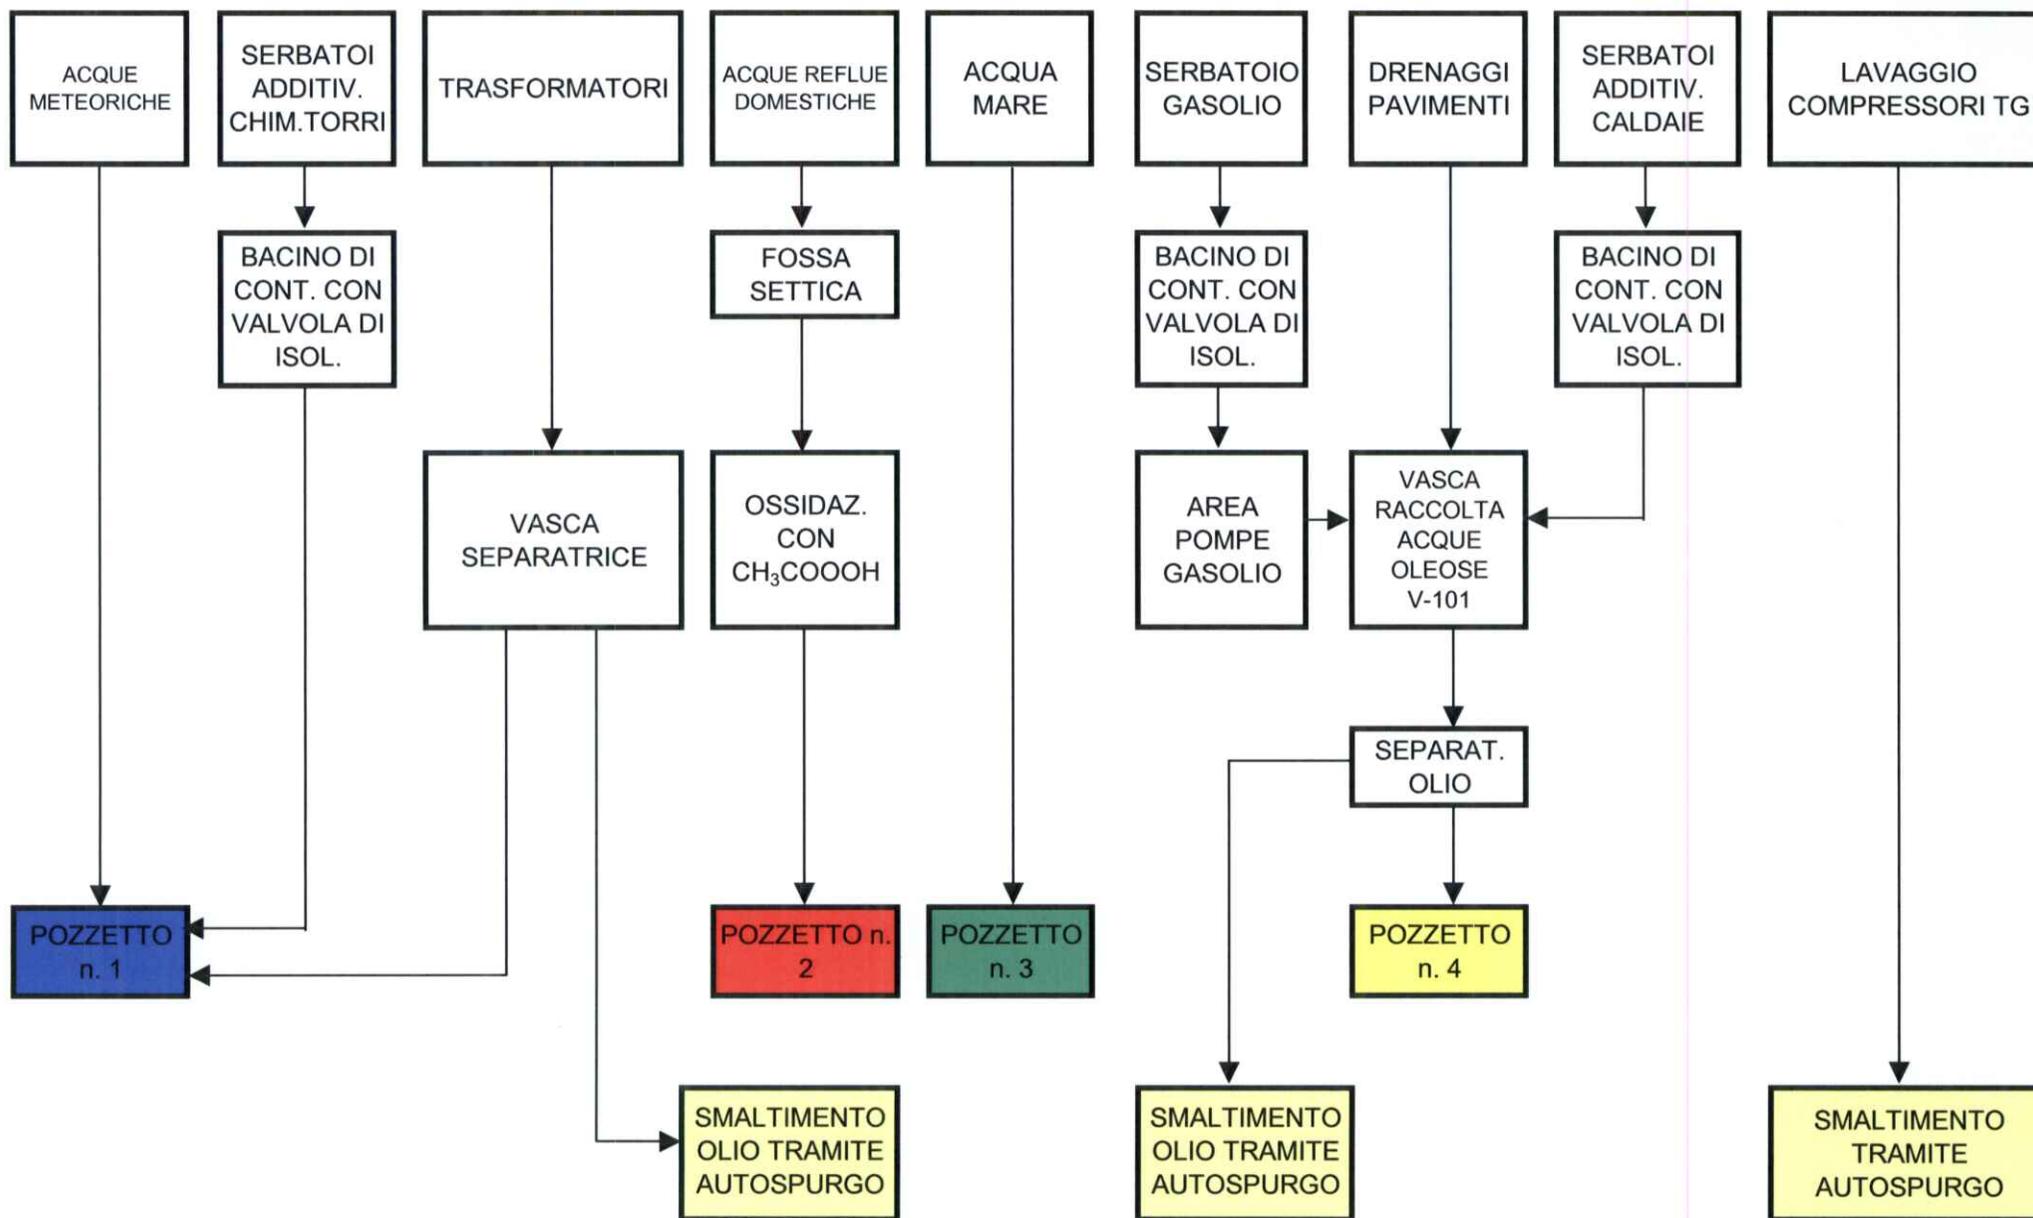


**SCHEMA A BLOCCHI SCARICHI IMPIANTO**

**AREA CENTRALE CHP - SITUAZIONE FUTURA**

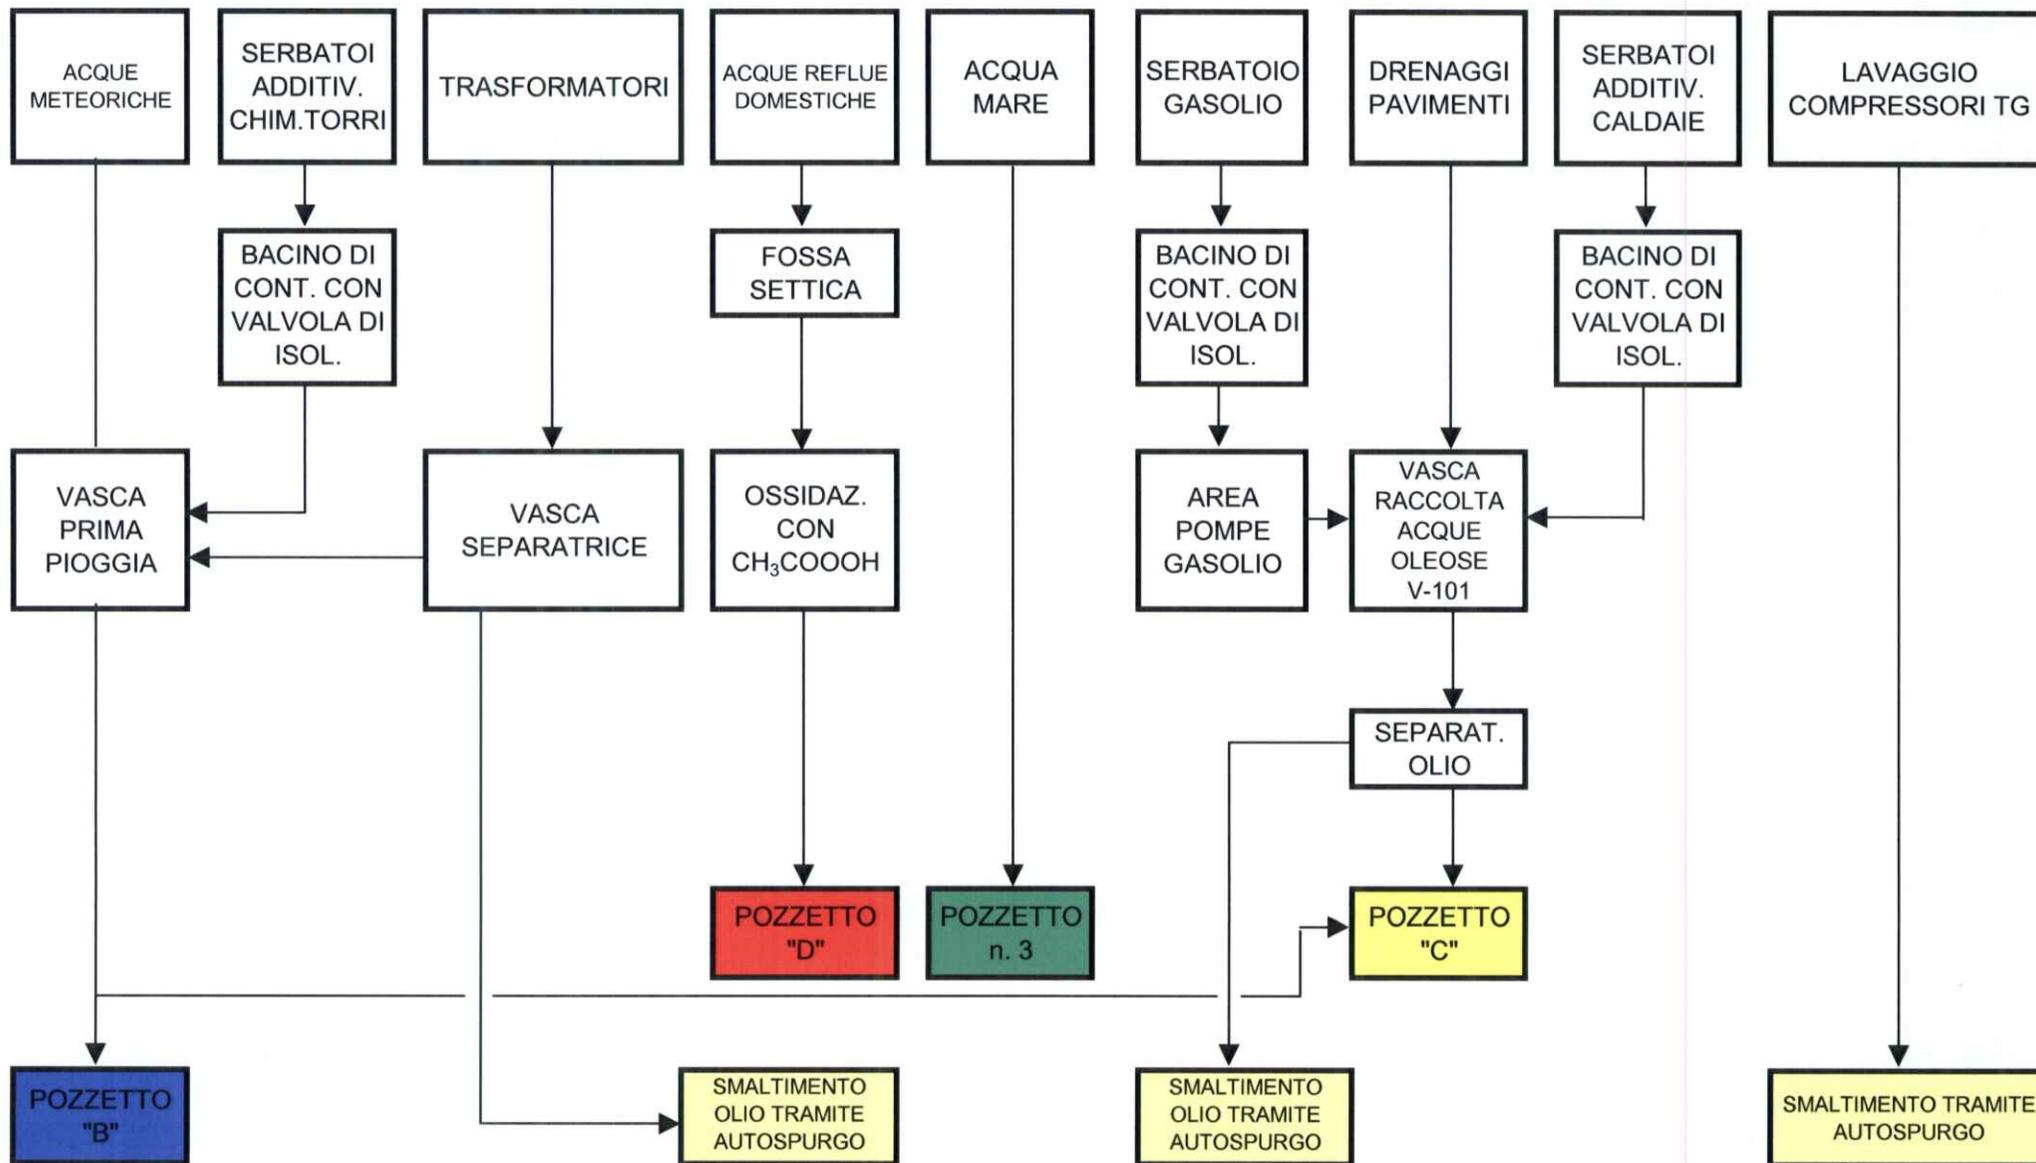

## SCHEMA A BLOCCHI SCARICHI IMPIANTO

### SOTTOSTAZIONE METANO

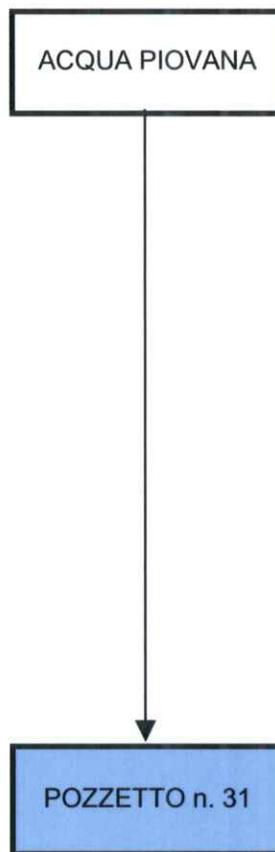

## SCHEMA A BLOCCHI SCARICHI IMPIANTO

### SOTTOSTAZIONE GASOLIO

