

STUDIO ESSEPI
 Ing. Fabio Segni

Autore:

Collaboratore:

Progetto:

Scale: Foglio 02/021


Scale: Grafico 02/021

PIANTA

REV 2


- NUOVE TUBAZIONI ACQUE PLUVIALI
- NUOVE TUBAZIONI ACQUE TRATTATE
- TRATTO TUBAZIONI ESISTENTI DA VERIFICARE PLANNIMETRICAMENTE E ALTIMETRICAMENTE
- OPERE DA DEMOLIRE
- OPERE DA COSTRUIRE

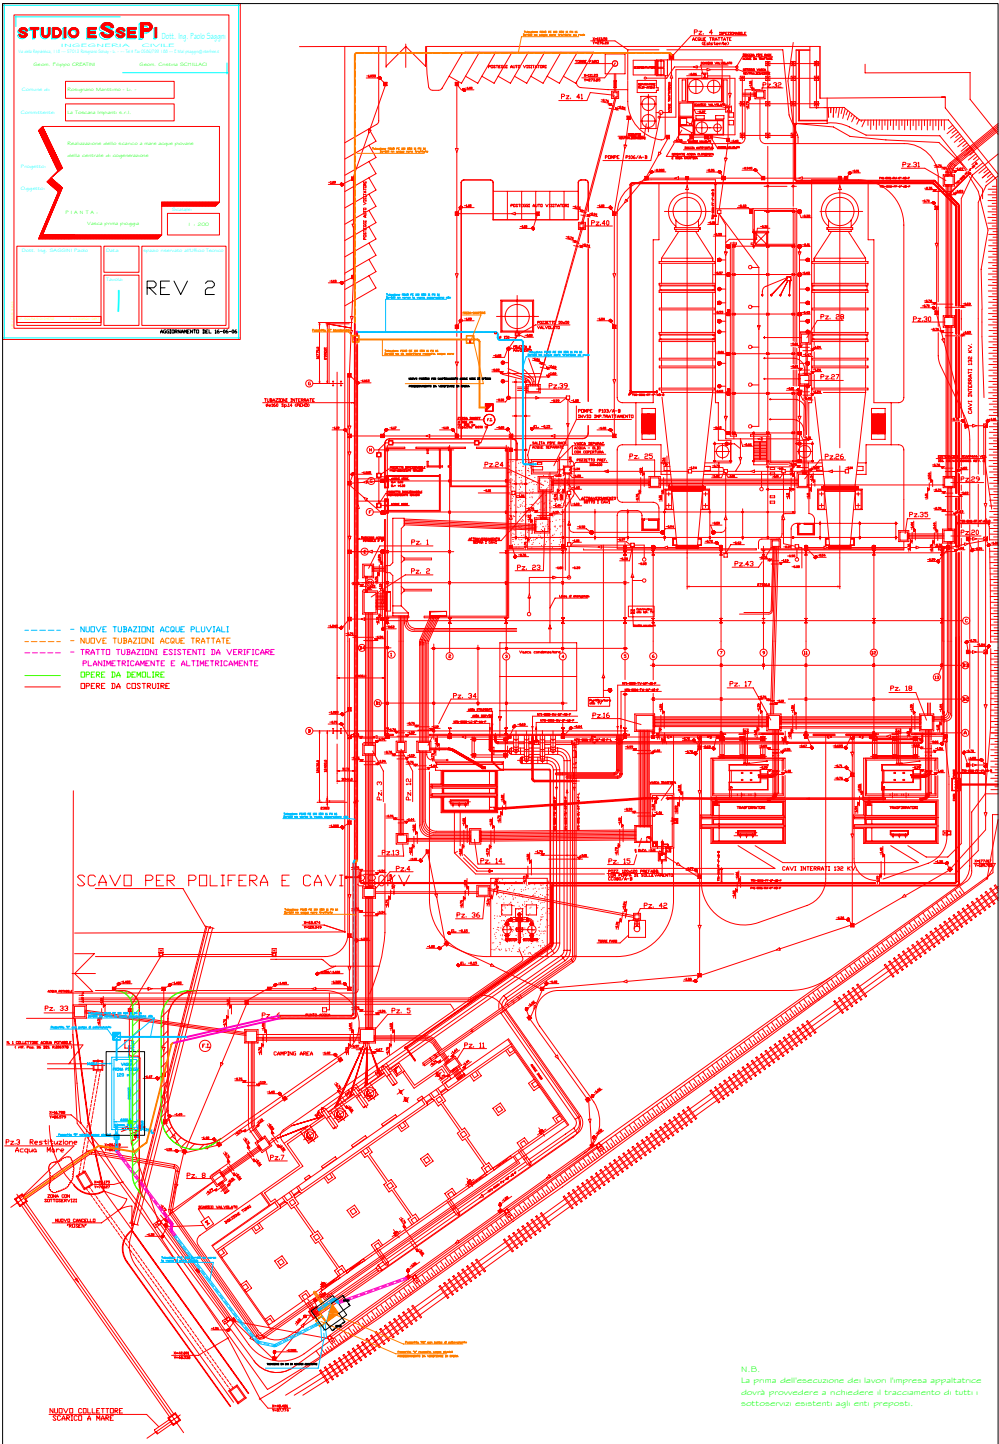

N.B.
 La prima dell'esecuzione dei lavori l'impresa appaltatrice dovrà provvedere a richiedere il tracciamento di tutti i sottoservizi esistenti agli enti preposti.