

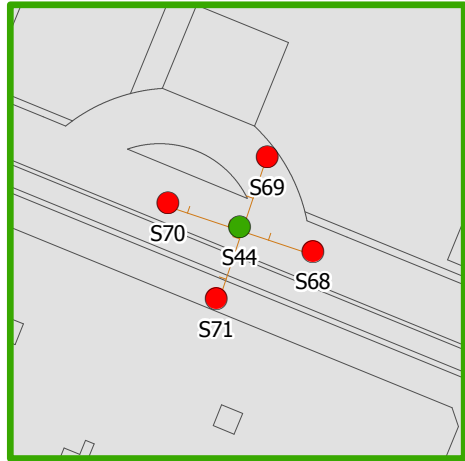



Scala 1:500

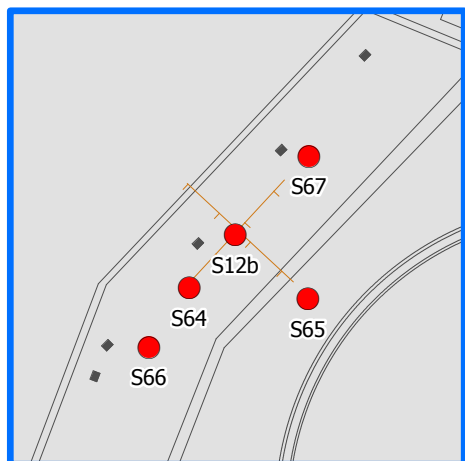

Scala 1:500

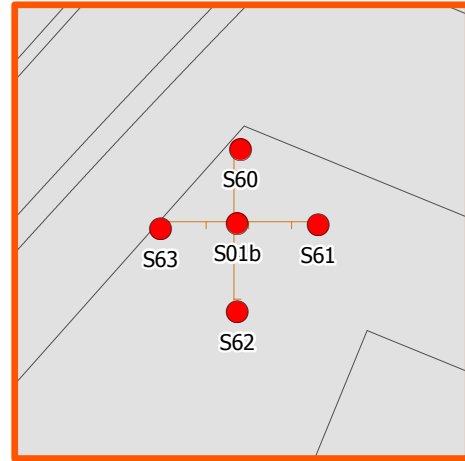

Scala 1:500

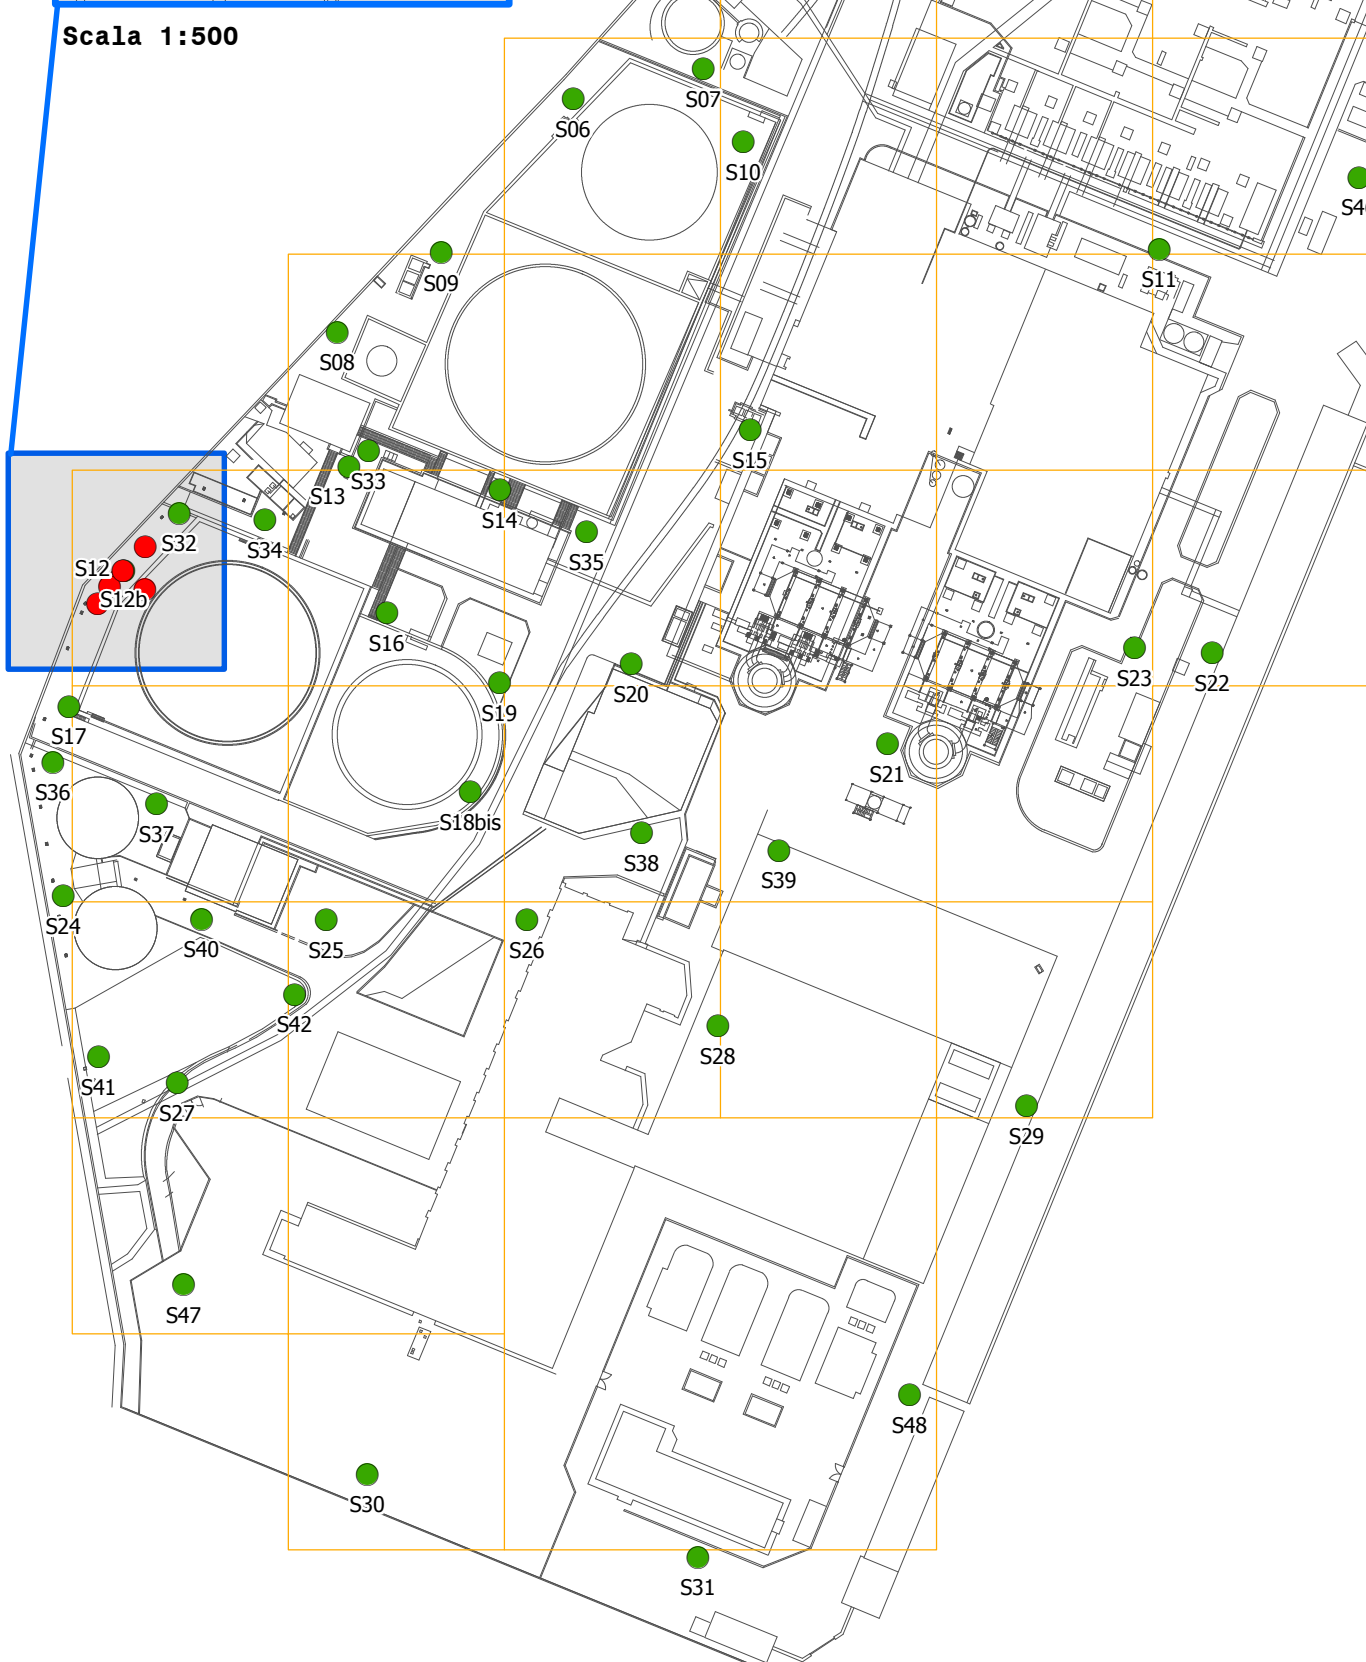

CESI

BU AMB - Gestione e Impatto Ambientali



Enel Spa - DGEM - UB-Piombino

Piano delle indagini integrative
ITE Livorno

SONDAGGI
Ubicazione dei punti di indagine

Legenda

- Sondaggio realizzato
(Piano della Caratterizzazione 2005)
- Sondaggio integrativo
- Maglia regolare 50 x 50 m

