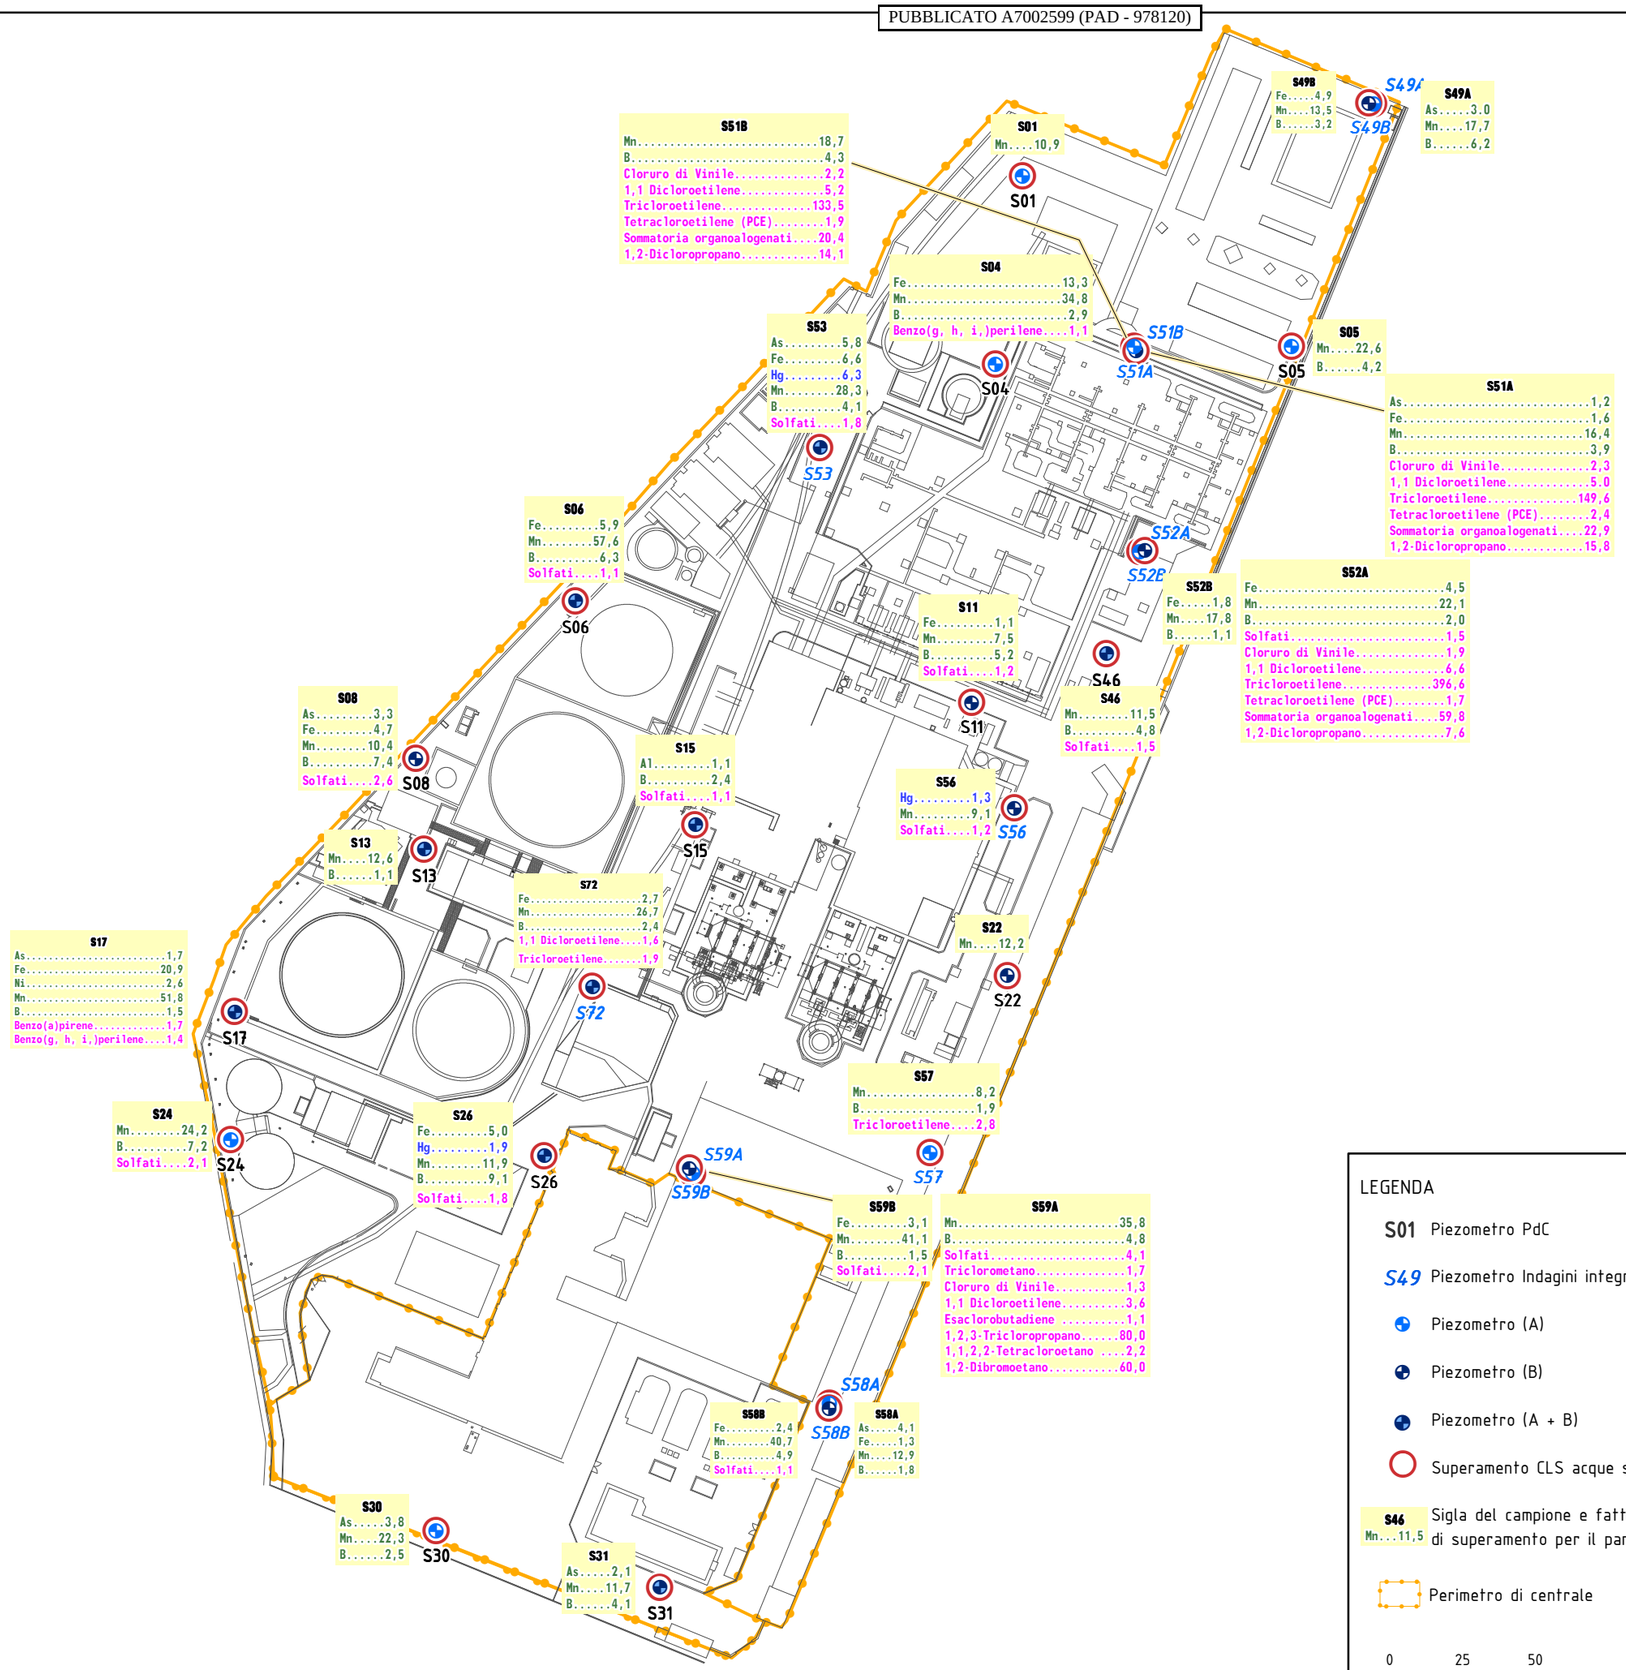

LEGENDA

- **S01** Piezometro PdC
- *S49* Piezometro Indagini integrative
- Piezometro (A)
- Piezometro (B)
- Piezometro (A + B)
- Superamento CLS acque sotterranee
- **S46** Mn...11,5 — Sigla del campione e fattore di superamento per il parametro indicato
- Perimetro di centrale

0 25 50 100 Metri

ISMES

DIVISIONE AMBIENTE E TERRITORIO DI CESI SPA

COMMITTENTE

Enel — L'ENERGIA CHE TI ASCOLTA.

DIVISIONE GEM/SRI

UB PIOMBINO – ITE LIVORNO

LAVORO

ITE LIVORNO – CENTRALE MARZOCCO
INDAGINI INTEGRATIVE SUI TERRENI E
SULLE ACQUE SOTTERRANEE

TITOLO

TAVOLA 7

ACQUE SOTTERRANEE
PIEZOMETRI NEI QUALI SI È VERIFICATO
ALMENO UN SUPERAMENTO
DELLE CSC D.LGS. 152/06

DATI DISEGNO

AREA TECNICA TERRITORIO / UNITÀ SPECIALISTICA INGEGNERIA DEL TERRITORIO / DL|MC

VERSIONE: AM 9.1 FORMATO FOGLIO: A3

PERCORSO: [LI] / [5.REALIZ-INTEG] / TAVOLA 01 – UPI PIEZOMETRI

REVISIONE: 0 DEL: 10/04/2007

STAMPA DEL: 21/03/2007:

L36233K-A7002599-TAVOLA_02-UPI_PIEZOMETRI.PDF
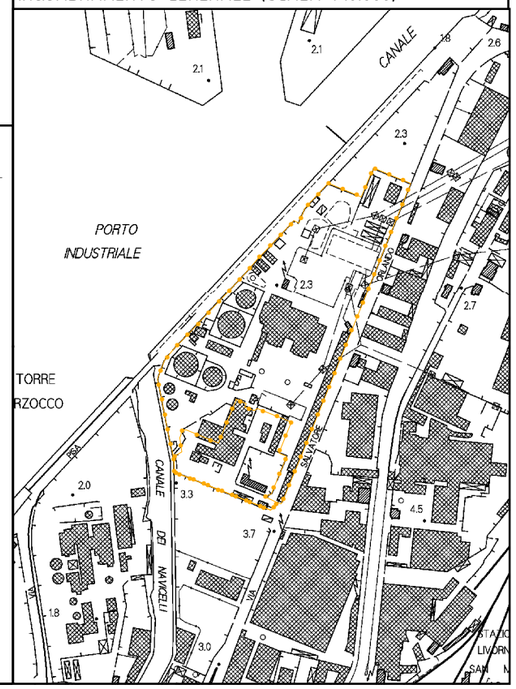
INQUADRAMENTO GENERALE (SCALA 1:10.000)