



Sito: Raffineria Sarroch (Cagliari)

**IMPIANTO: IGCC – Impianto di
Gassificazione a Ciclo
Combinato**

Gestore: SARAS SPA


Categoria: IPPC 1.1

DOMANDA DI AUTORIZZAZIONE INTEGRATA AMBIENTALE

AI SENSI DEL D.LGS. N.59 DEL 18 FEBBRAIO 2005

Scheda A - Allegato A.25

Schemi a blocchi

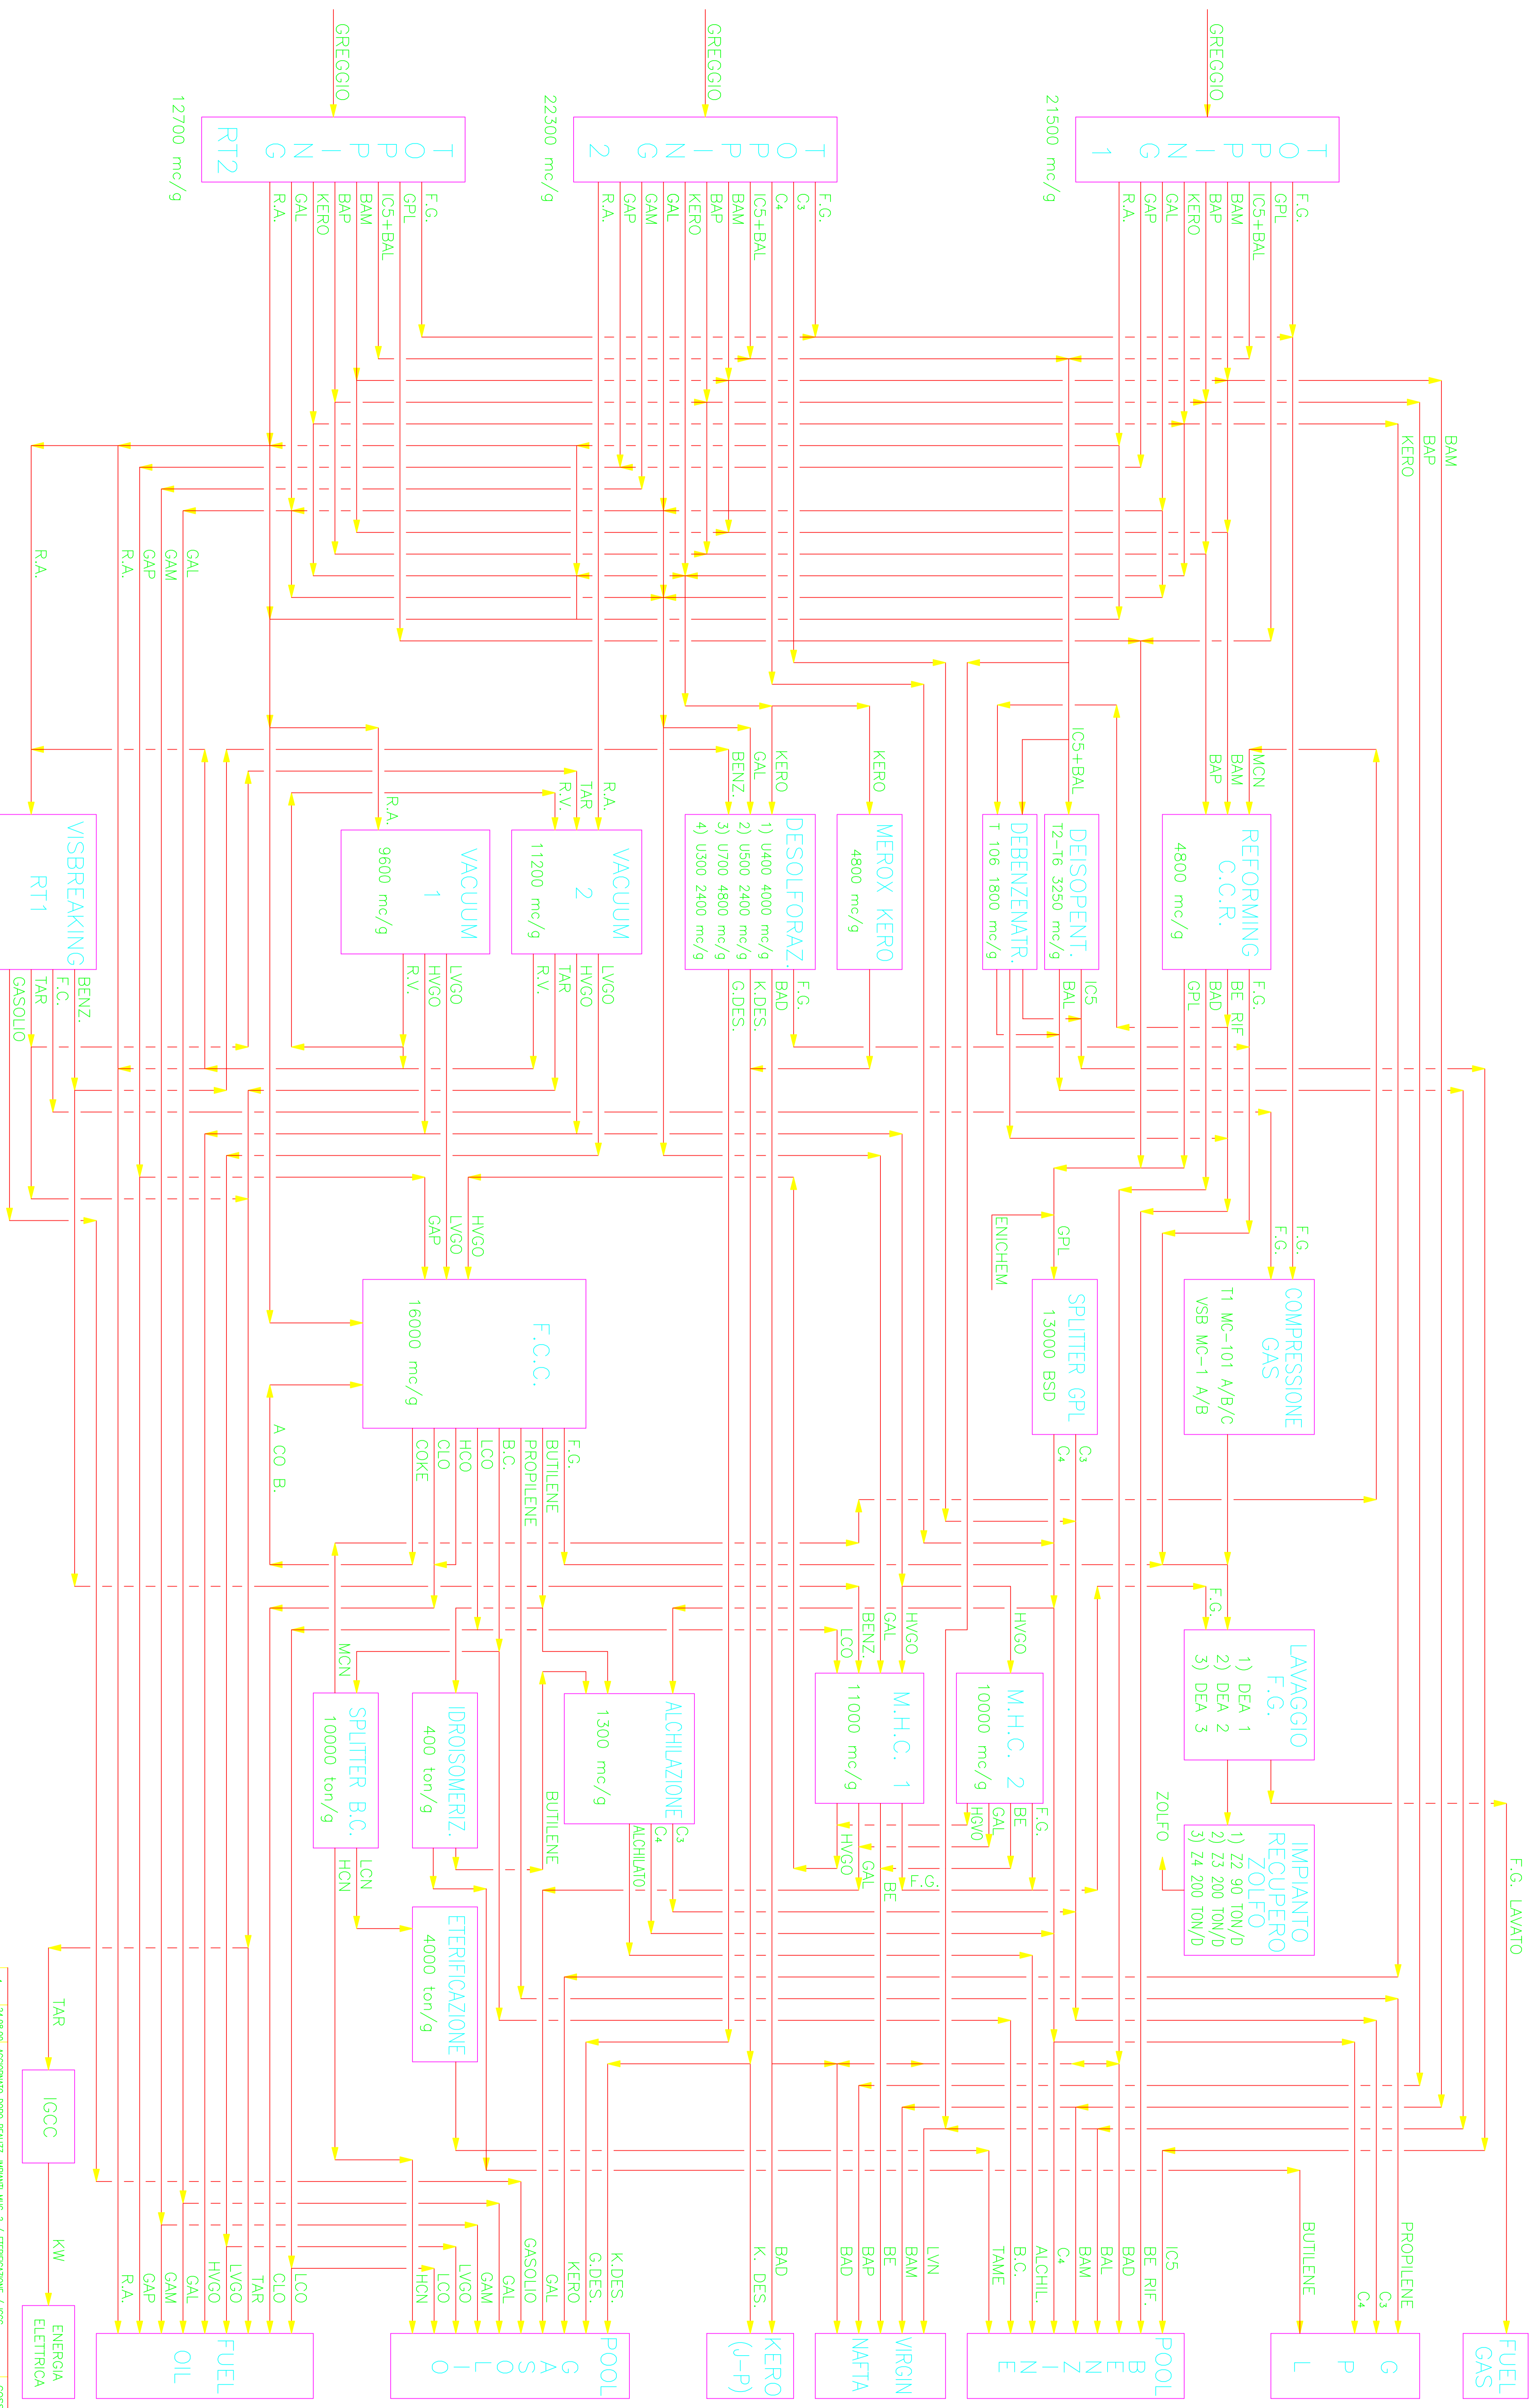

Rev.	Desc.	Data	Aut.
4	ASSONANDO IGOE RELUZ. IMPANT. MC-2 / ESTERIFICAZIONE / SOC.	24.08.01	idarisda
3	REVISIONE GENERALE	27.05.98	COSSU
2	MODIFICATO IMPANT. FUTURI	04.03.98	idarisda
1	PRESENTAZIONE COL. BUTILNE BRNO-2/E E T-108 ANCHE COIE RESOVERE	12.04.95	SORDU
0	ASSONANDO IGOE RELUZ. IMPANT. IDROISOMERIZ./SPLITTER B.C.	17.08.92	SORDU
	0 8 5 2 1 0 4 8 5		BE MONTE

idarisda
RAFFINERIE DI SARROCH - CA -
DIS. 000-4F-1

SARAS S.P.A.
RAFFINERIE DI SARROCH - CA -

**SCHEMA A BLOCCHI
DI PROCESSO DELLA RAFFINERIA**


idarisda	COSU	idarisda
idarisda	COSU	idarisda
idarisda	COSU	idarisda
SORDU	SORDU	SORDU
SORDU	SORDU	SORDU
BE MONTE	BE MONTE	BE MONTE

idarisda
RAFFINERIE DI SARROCH - CA -
DIS. 000-4F-1

idarisda
RAFFINERIE DI SARROCH - CA -
DIS. 000-4F-1



IGCC OVERALL BLOCK FLOW DIAGRAM ALLA MASSIMA CAPACITA' PRODUTTIVA

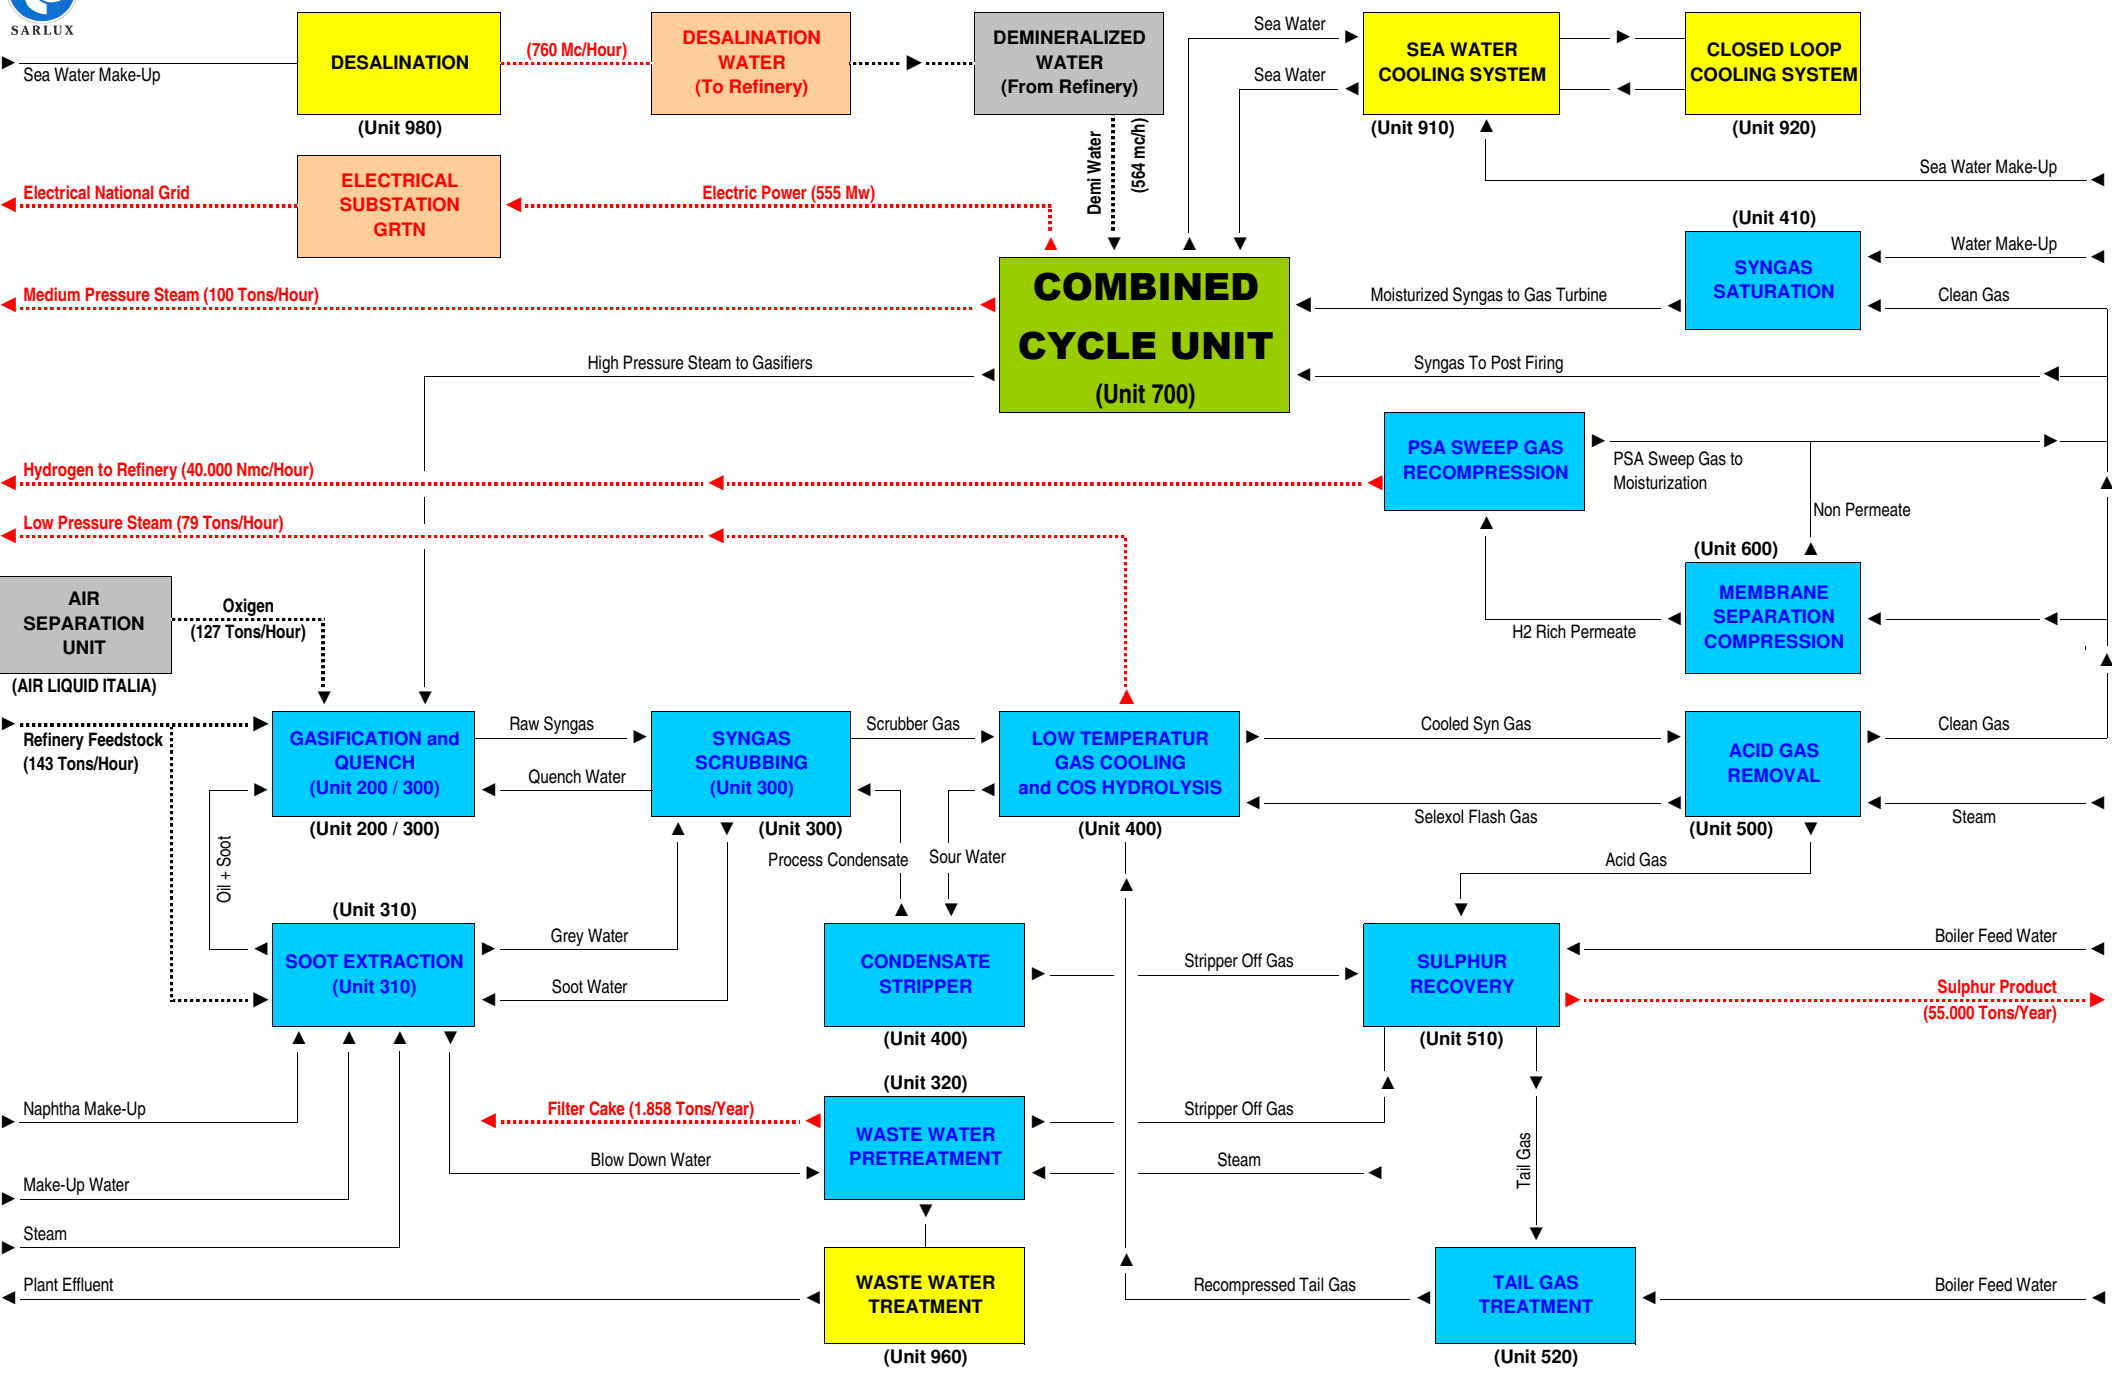

IGCC - UTILITIES Unit IGCC - (CCU) COMBINED CYCLE Unit IGCC - (PPU) PROCESS PLANT Unit