



Sito: Raffineria Sarroch (Cagliari)

**IMPIANTO: IGCC – Impianto di
Gassificazione a Ciclo
Combinato**

Gestore: SARAS SPA

Categoria: IPPC 1.1

DOMANDA DI AUTORIZZAZIONE INTEGRATA AMBIENTALE

AI SENSI DEL D.LGS. N.59 DEL 18 FEBBRAIO 2005


Scheda B - Allegato B.19

*Planimetria dell'approvvigionamento
e distribuzione idrica*

RAFFINERIA
CORRISPONDENZA
1:500

1501600

4325600

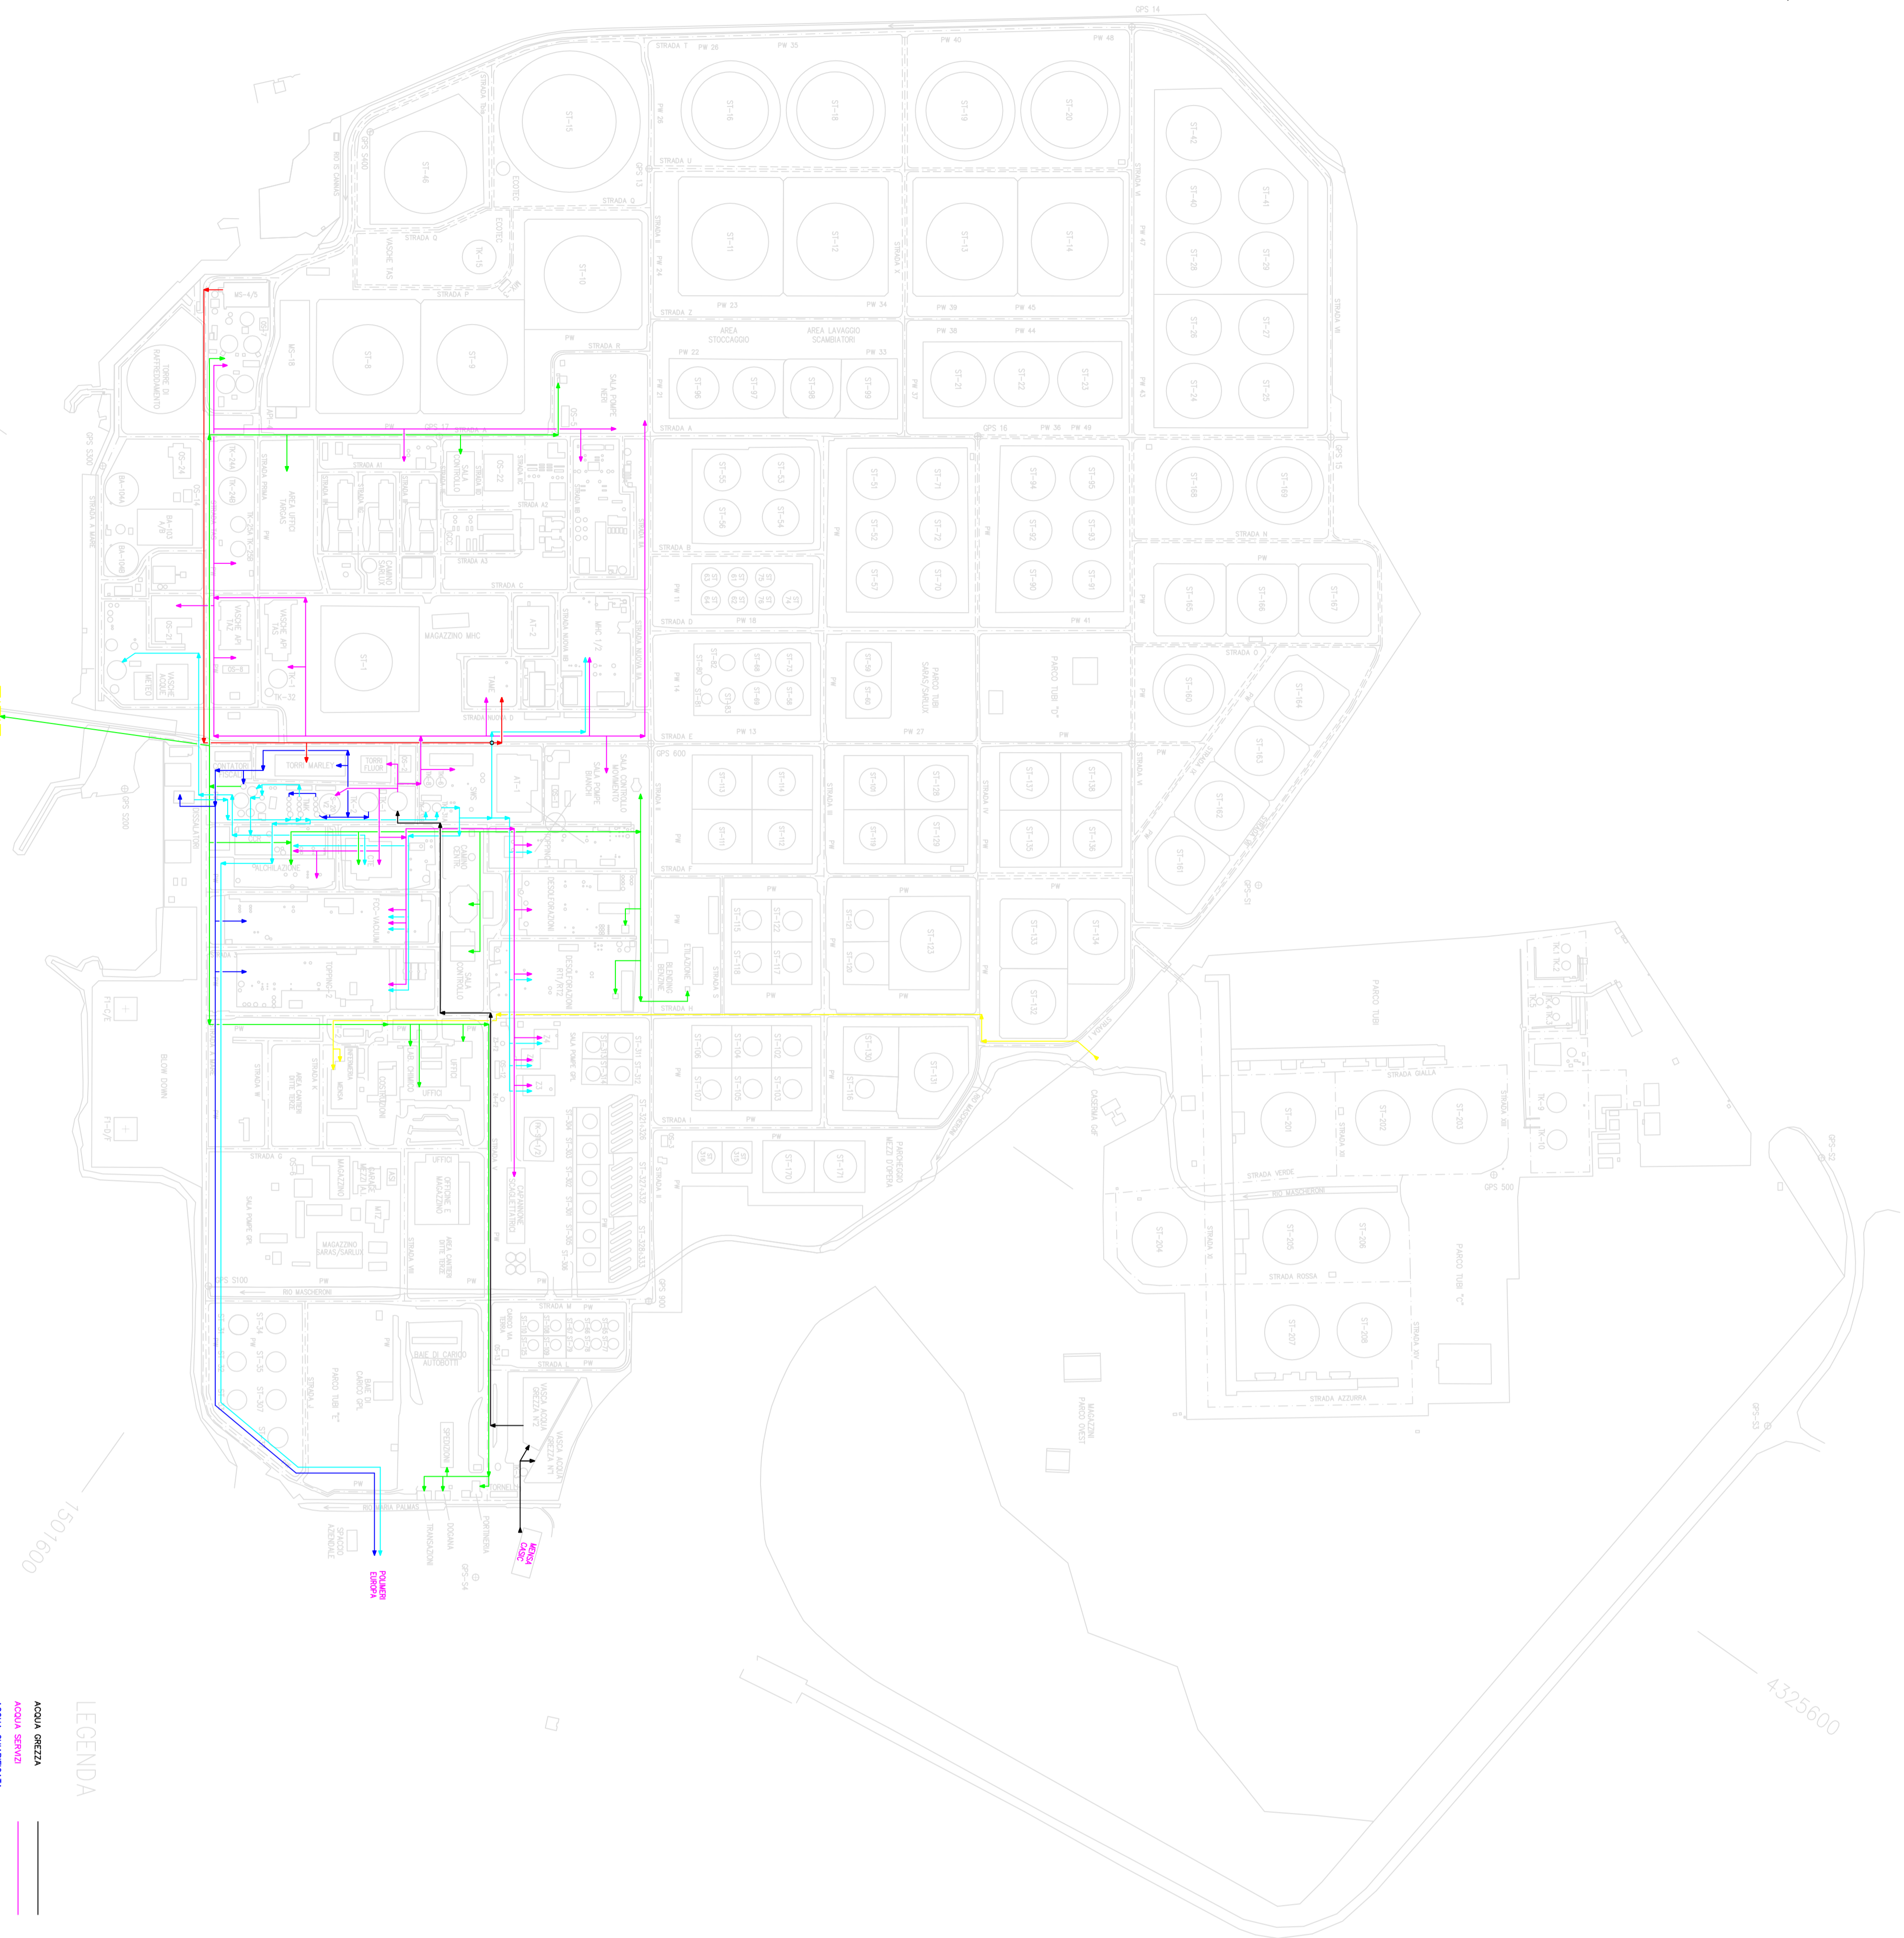

1501600

4325600

LEGENDA


NOME FILE : 0-00-GP-4.0WG

SARAS S.p.A.
SARROCH (CA)

PLANIMETRIA GENERALE DI RAFFINERIA

Revisione: 6
Scale: 1:4000 - 1:3000
Scrittore: E. -
Scrittore: del. -

Rev.	Data	Descrizione	Disegnato	Verificato
0	11/04/23	Emesso		
1	12/07/23	Aggiunta area verde adiacente area		

LEGENDA

- STRADE ASPALTATE
- STRADE IN MACADAM
- CANALI OPS
- COORDINATE GAUSS BOVACA
- PISCE TUBI



DISegni DI RIFERIMENTO	N.° DISIGNO