

DOMANDA AUTORIZZAZIONE INTEGRATA AMBIENTALE
Riferimento Allegato B 22

REVISIONE	01	46/04/2008	INCORPORATO	INCORPORATO
REVISIONE	00	01/09/2006	INCORPORATO	SERVIZIO VALORSI

Coordinatore Generale
Unità di Business Power Council

ENERGIA CHE TI ASCOLTA.
Enel
PLANNING GENERALE
LOCALIZZAZIONE AREE
MATERIE PRIME

PROGETTO	912FC0004-B22	EDIZ DEL	01/09/2006
----------	---------------	----------	------------

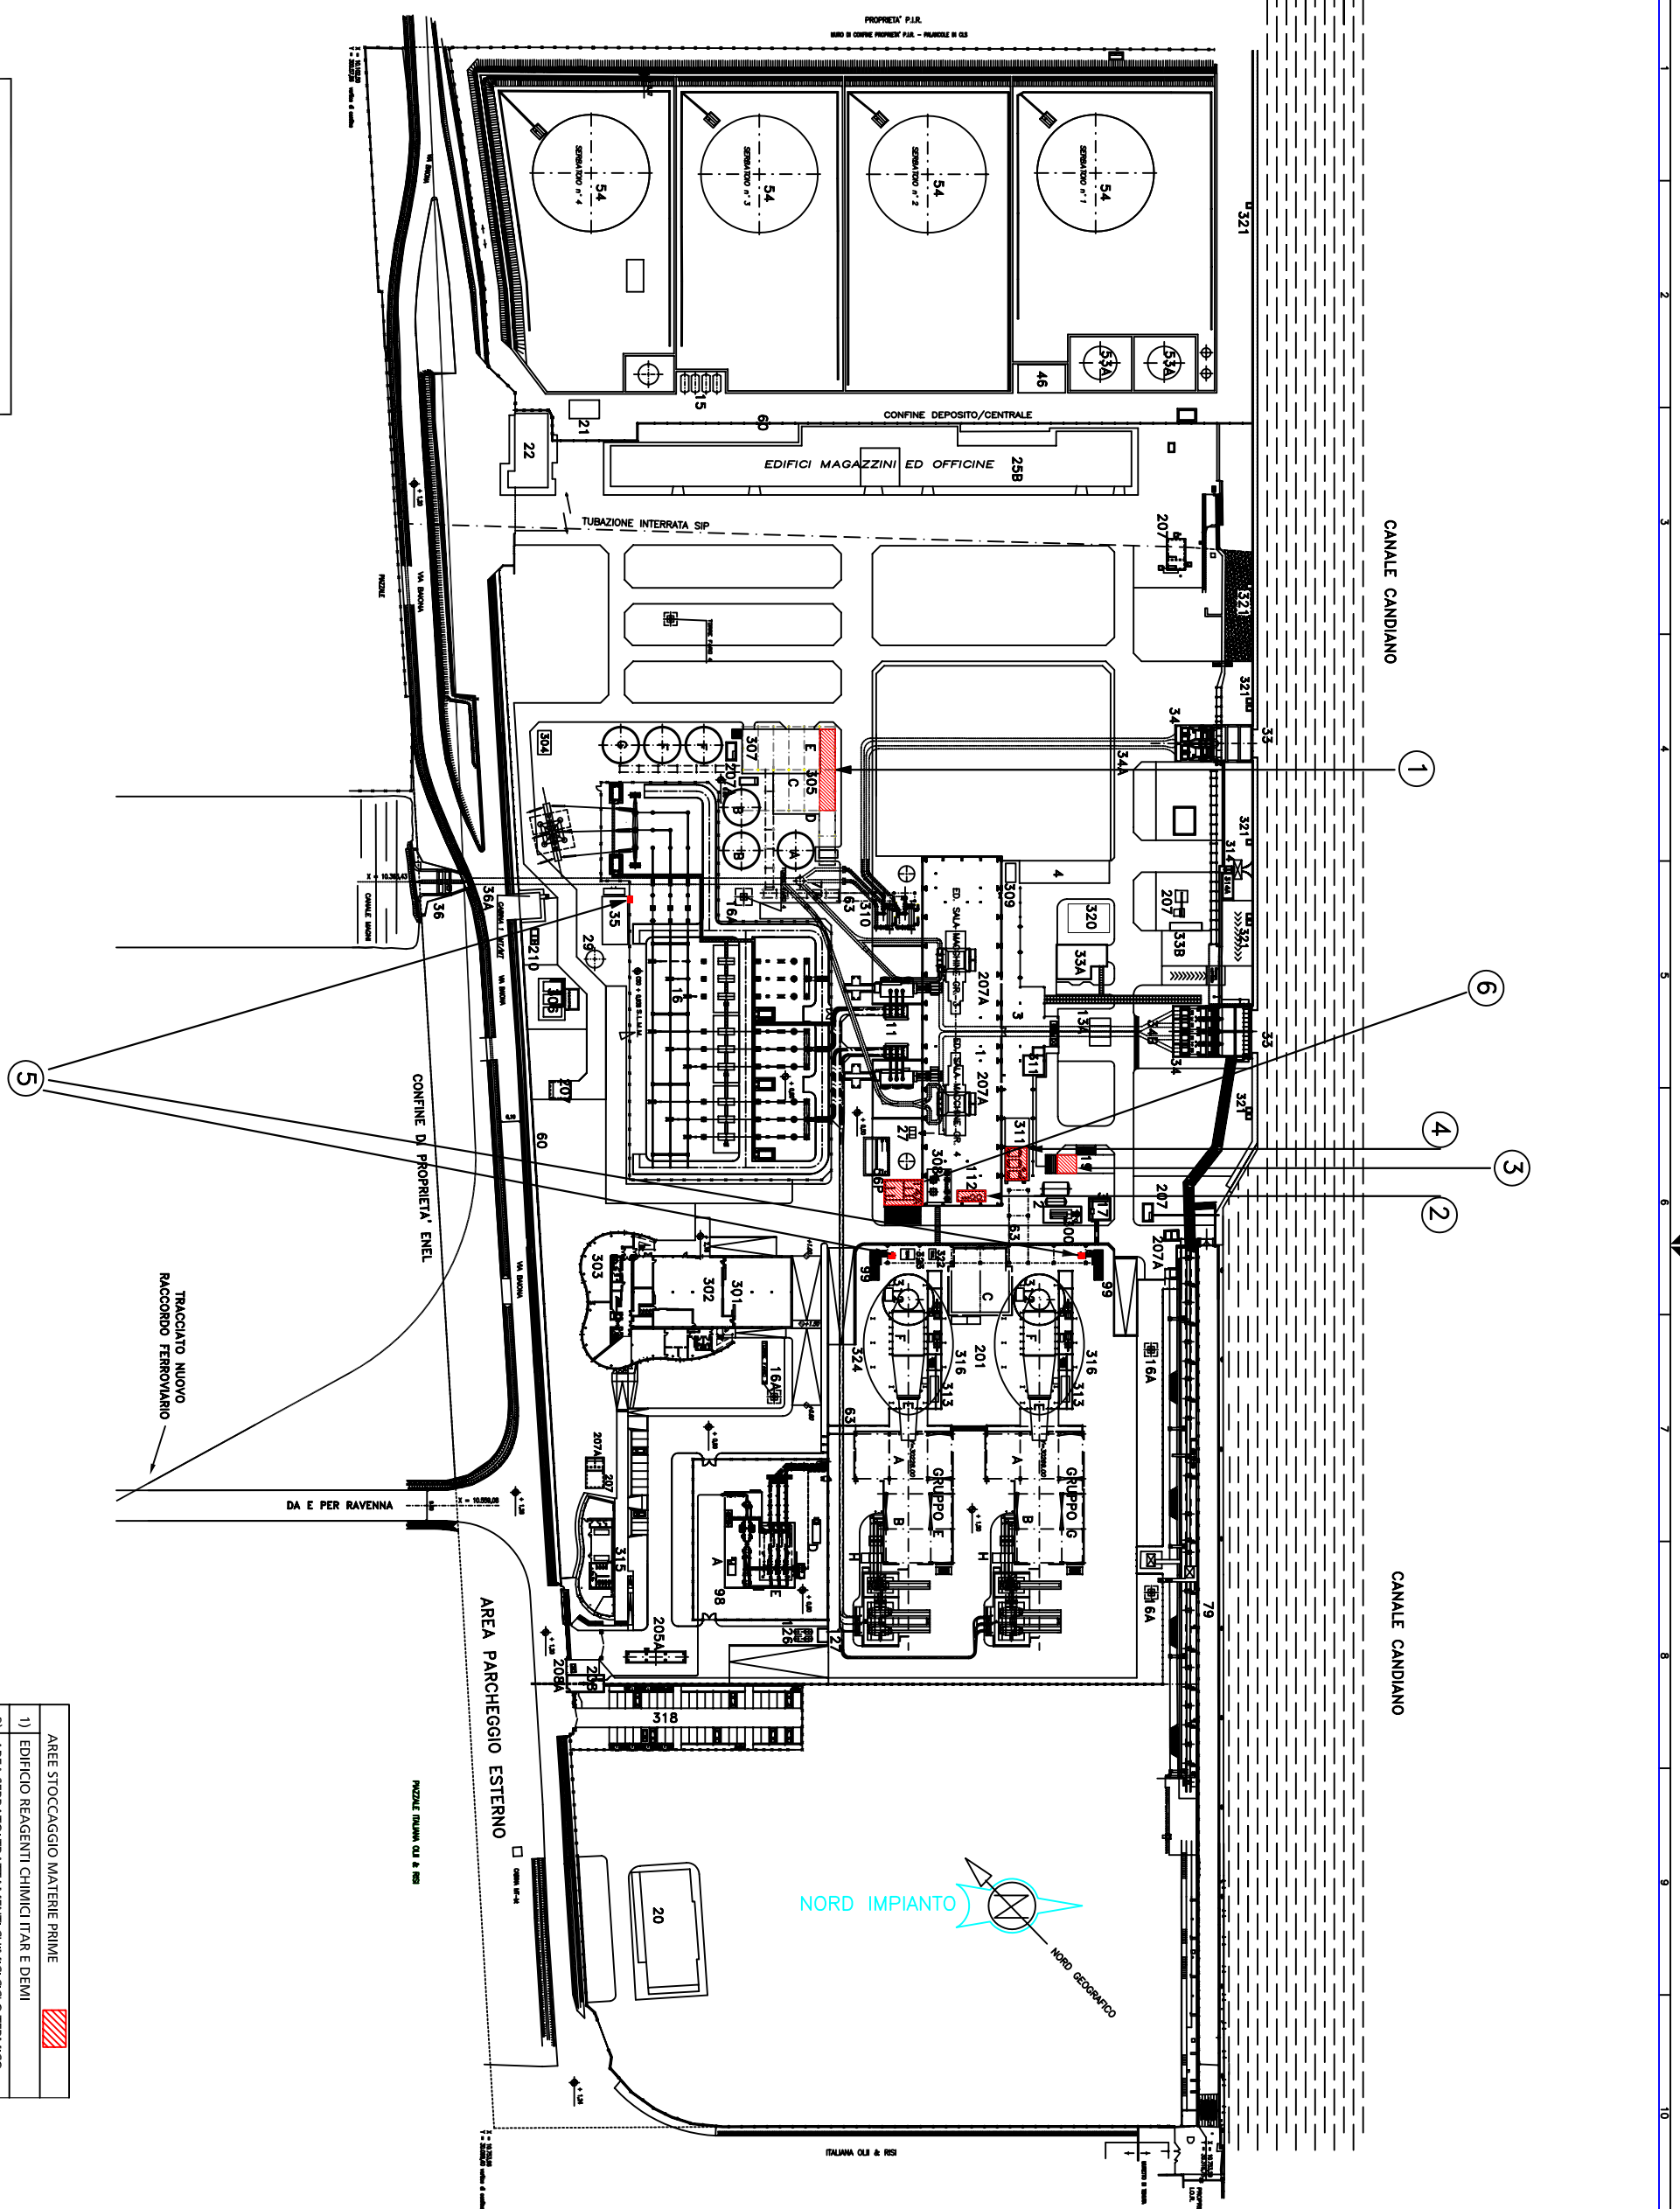

LE QUOTE IN ELEVAZIONE SONO ASSOLUTE
E SONO RIFERITE ALLO 0.00 I.G.M.