

NR.	DESCRIZIONE
1	SALA MACCHINE
2	CALEF. (GASSI)
DOMANDA AUTORIZZAZIONE INTEGRATA AMBIENTALE
 Riferimento allegato 8 19

INFORMAZIONI

REVISIONE 00 01/09/2005 INCARICATO SERGIO VALERIOSSI

ENERGIA CHE TI ASCOLTA.
 DIVISIONE Generazione ed Energy Management
 Unità di Sviluppo e Volo Clienti
PLANIMETRIA GENERALE
APPROVVIGIONAMENTO IDRICA
DISTRIBUZIONE IDRICA

DIS. n.º 912F200004-819 EDIZ. DEL. 01/09/2005

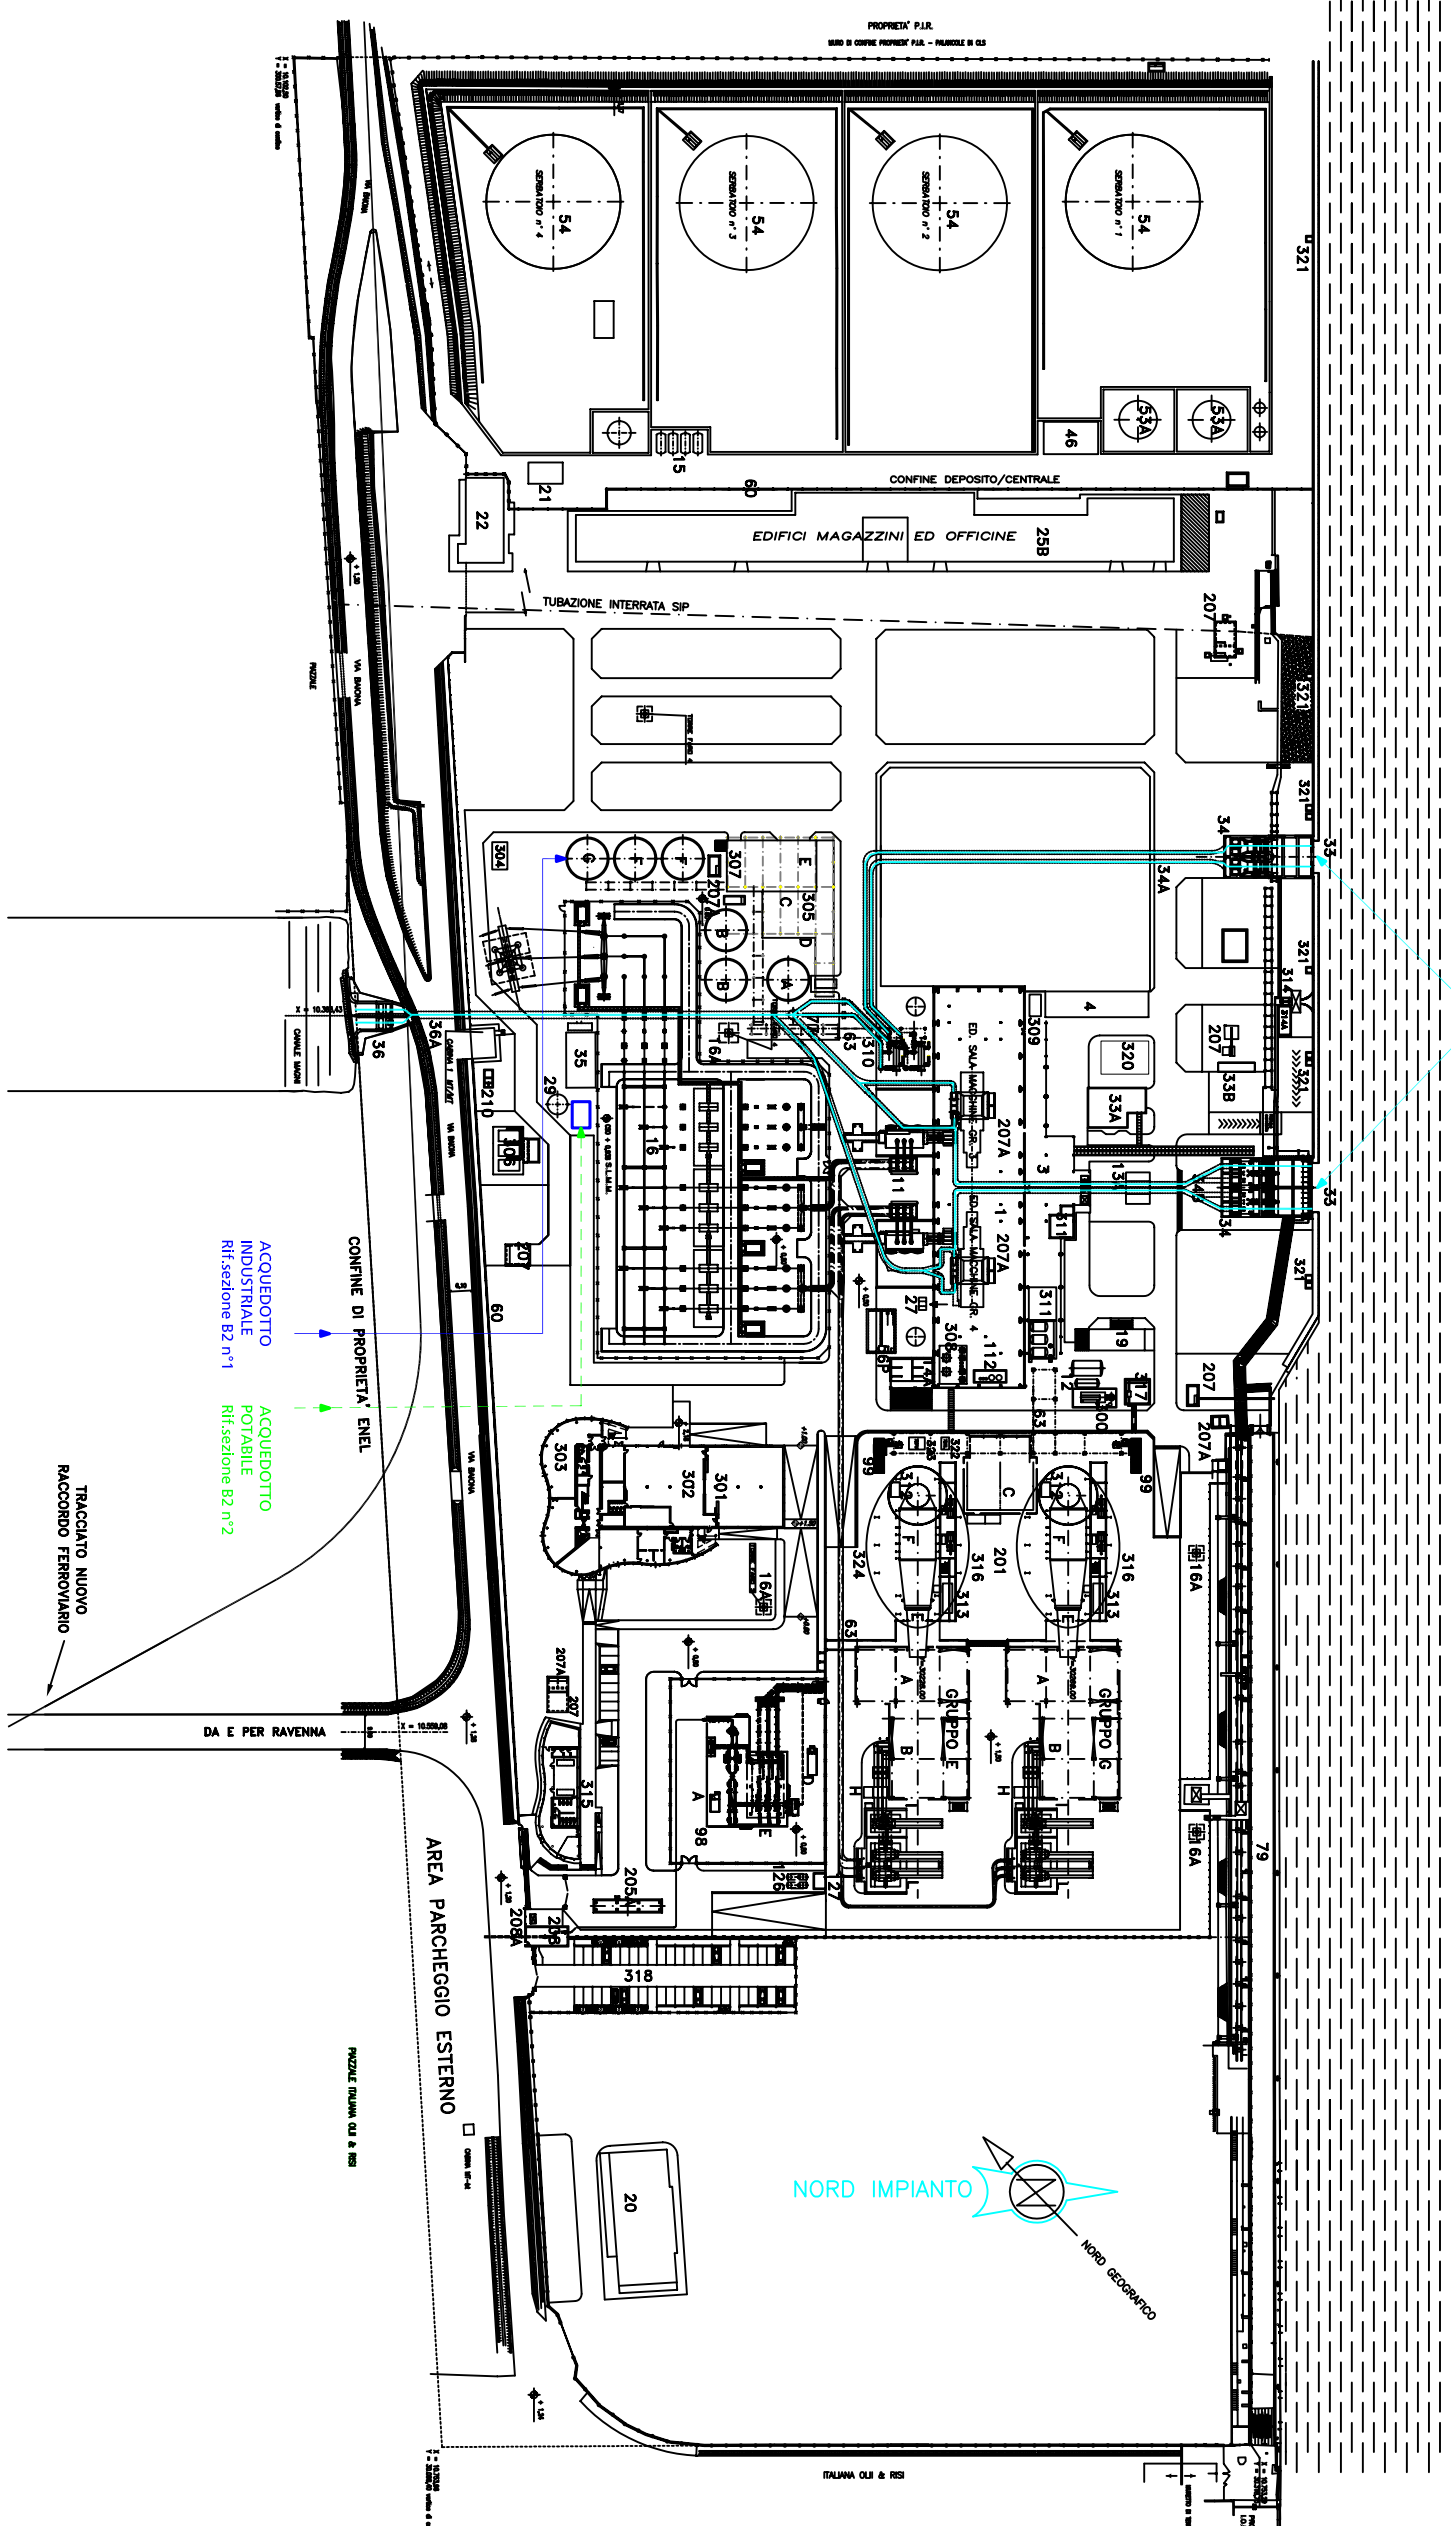

**LE QUOTE IN ELEVAZIONE SONO ASSOLUTE
 E SONO RIFERITE ALLO 0,00 I.G.M.**

- LINEA ACQUEDOTTO INDUSTRIALE
- LINEA ACQUA POTABILE
- LINEA ACQUA DI MARE

