


C/le di Genova
Mappa della zonizzazione acustica della città, area portuale

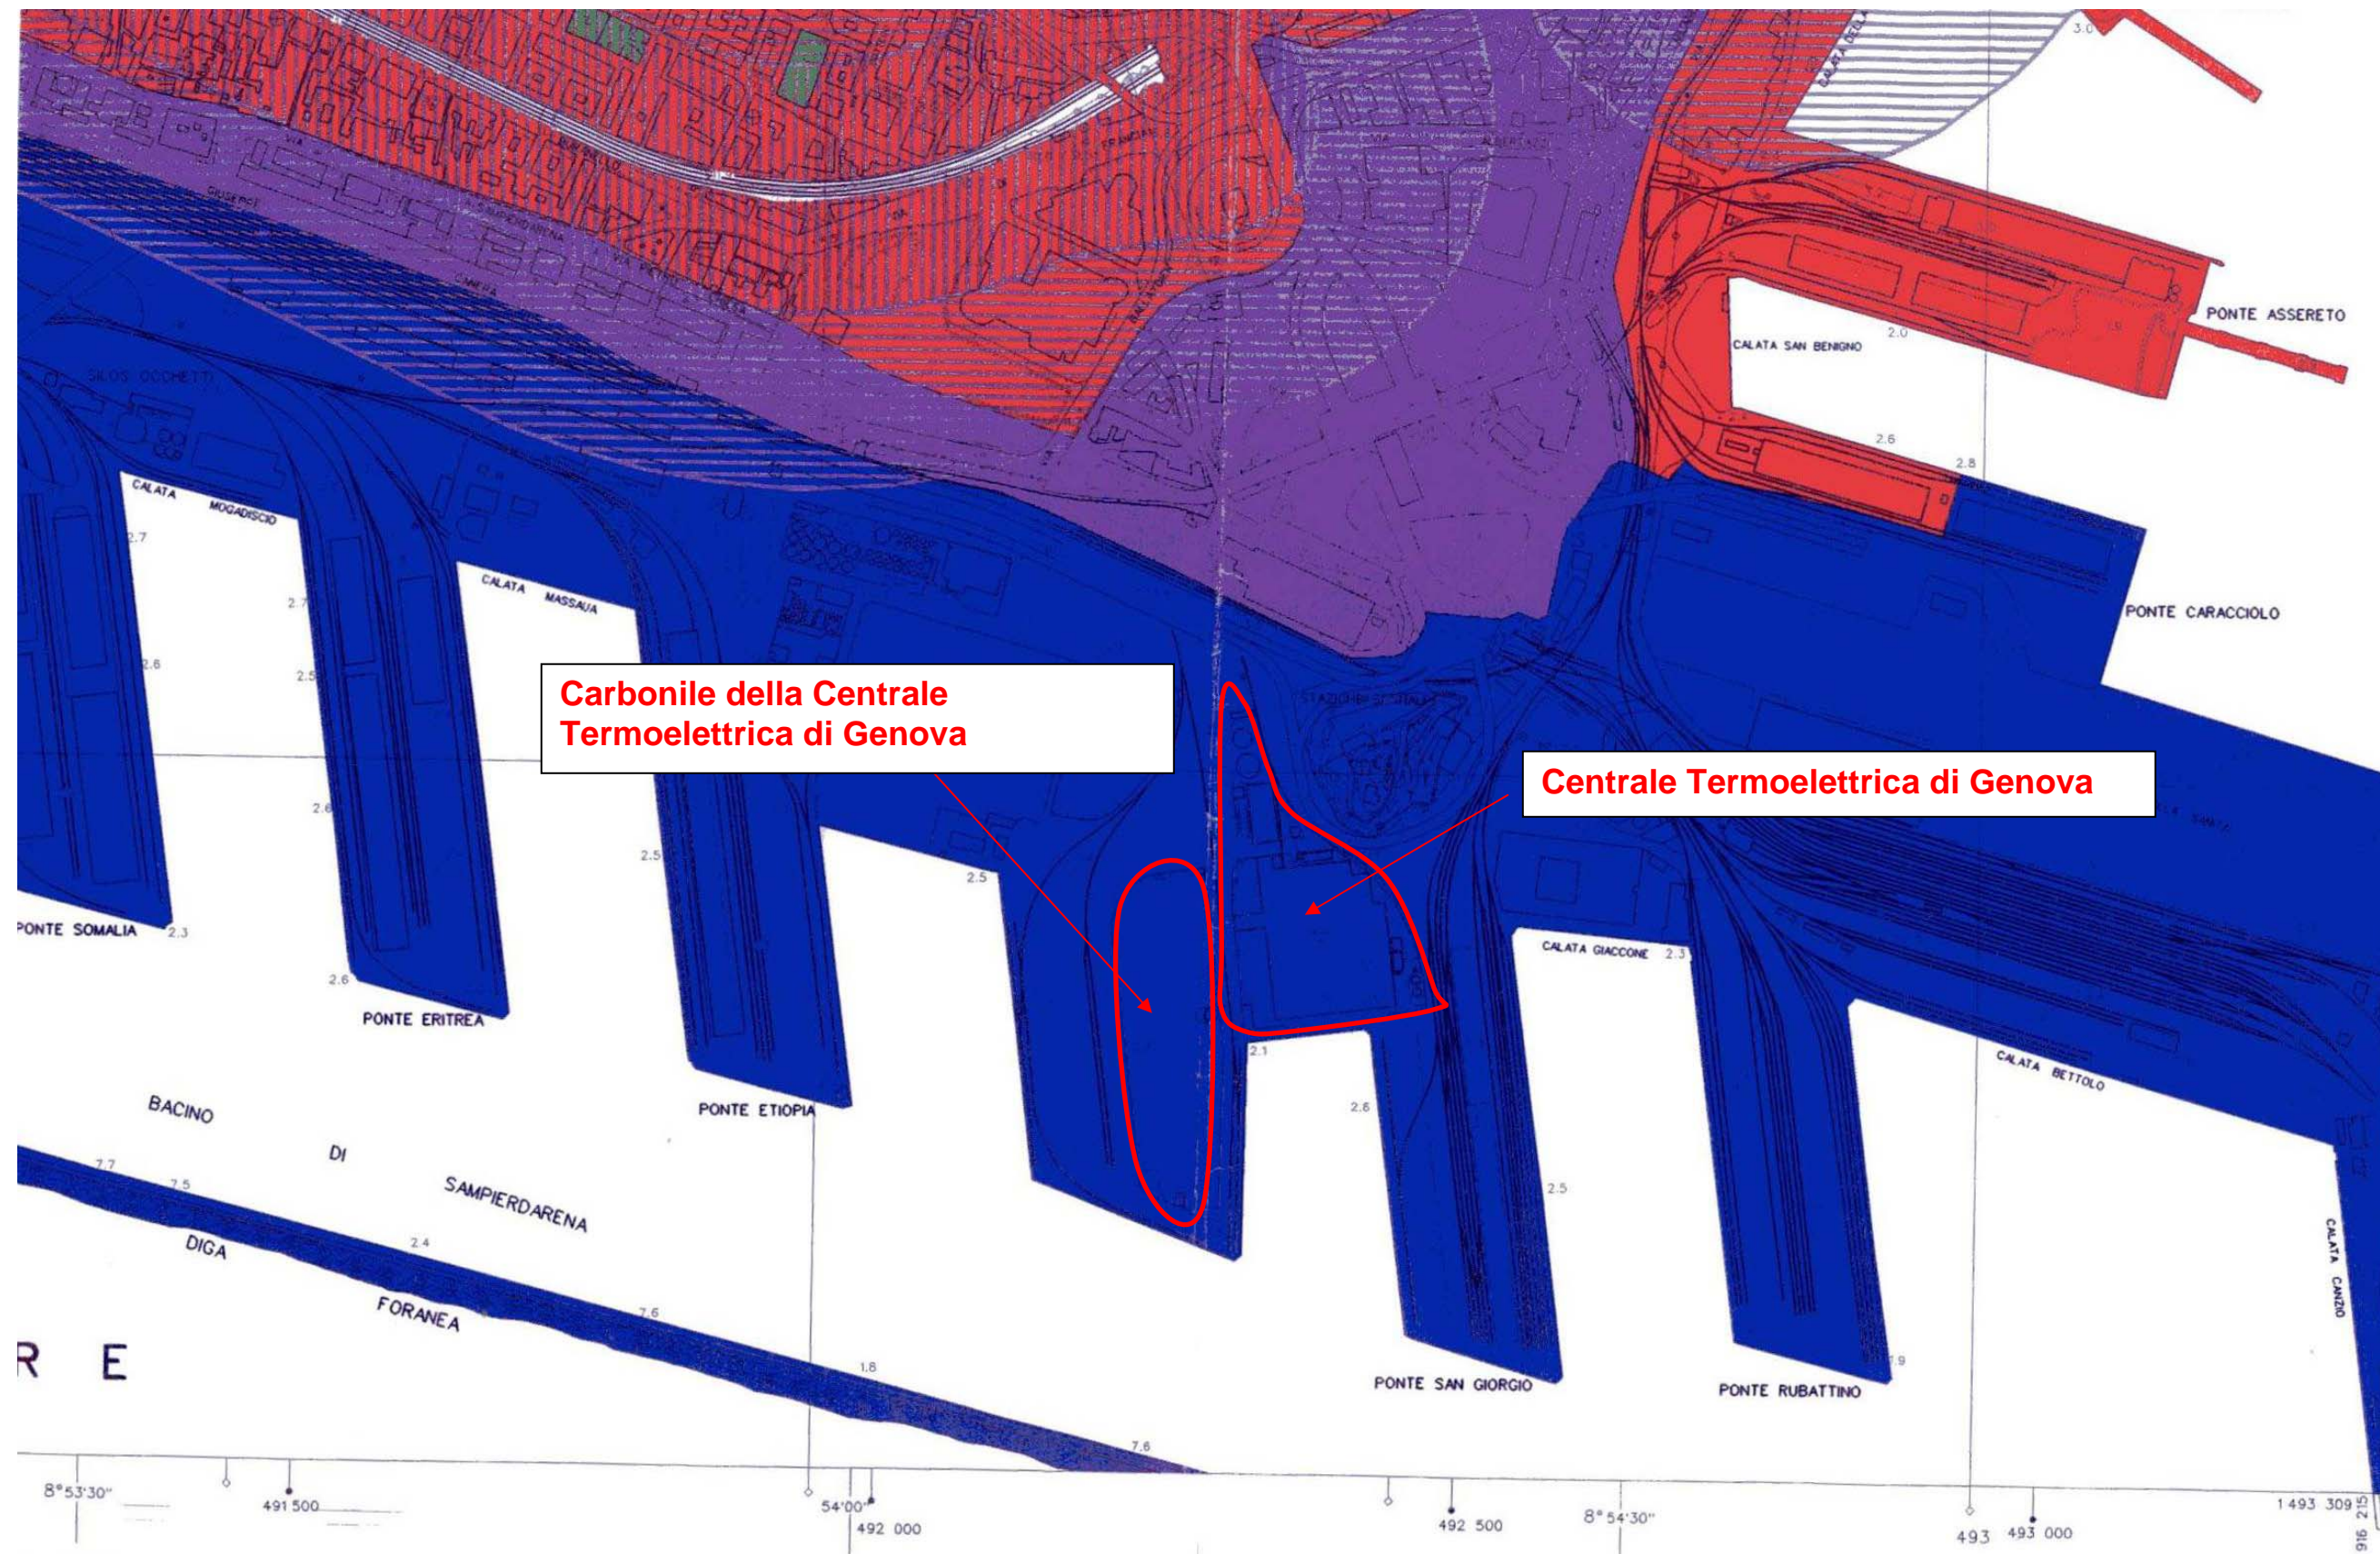

LEGENDA

	CLASSE 1
	CLASSE 2
	CLASSE 3
	CLASSE 4
	CLASSE 5
	CLASSE 6
	FASCIA A INFRASTRUTTURE FERROVIARIE
	FASCIA B INFRASTRUTTURE FERROVIARIE

Classificazione del territorio comunale D.P.C.M. 14/11/1997

Classi di destinazione d'uso del territorio			immissione		emissione	
Classe	Tipologia		Diurno	Notturno	Diurno	Notturno
I	aree particolarmente protette	aree per le quali la quiete rappresenta un elemento di base per la loro utilizzazione: aree ospedaliere, scolastiche, aree destinate al riposo ed allo svago, aree residenziali rurali, aree di particolare interesse urbanistico, parchi pubblici, ecc.	50	40	45	35
II	aree ad uso prevalentemente residenziale	aree urbane interessate prevalentemente da traffico veicolare locale, con bassa densità di popolazione, con limitata presenza di attività commerciali ed assenza di attività industriali ed artigianali	55	45	50	40
III	aree di tipo misto	aree urbane interessate da traffico veicolare locale o di attraversamento, con media densità di popolazione, con presenza aree rurali interessate da attività che impiegano macchine operatrici, con presenza di attività commerciali, uffici, limitata presenza di attività artigianali ed assenza di attività industriali	60	50	55	45
IV	aree di intensa attività umana	aree urbane interessate da intenso traffico veicolare, con alta densità di popolazione, con elevata presenza di attività commerciali ed uffici, con presenza di attività artigianali, le aree in prossimità di strade di grande comunicazione e di linee ferroviarie, le aree portuali, le aree con limitata presenza di piccole industrie, i quartieri fieristici ed i centri commerciali	65	55	60	50
V	aree prevalentemente industriali	Rientrano in questa classe le aree interessate da insediamenti industriali e con scarsità di abitazioni	70	60	65	55
VI	aree esclusivamente industriali	le aree esclusivamente interessate da attività industriale e prive di insediamenti abitativi, le aree destinate ad attività estrattiva o di cava e le aree portuali ove abbiano luogo attività con caratteristiche di tipo industriale	70	70	65	65