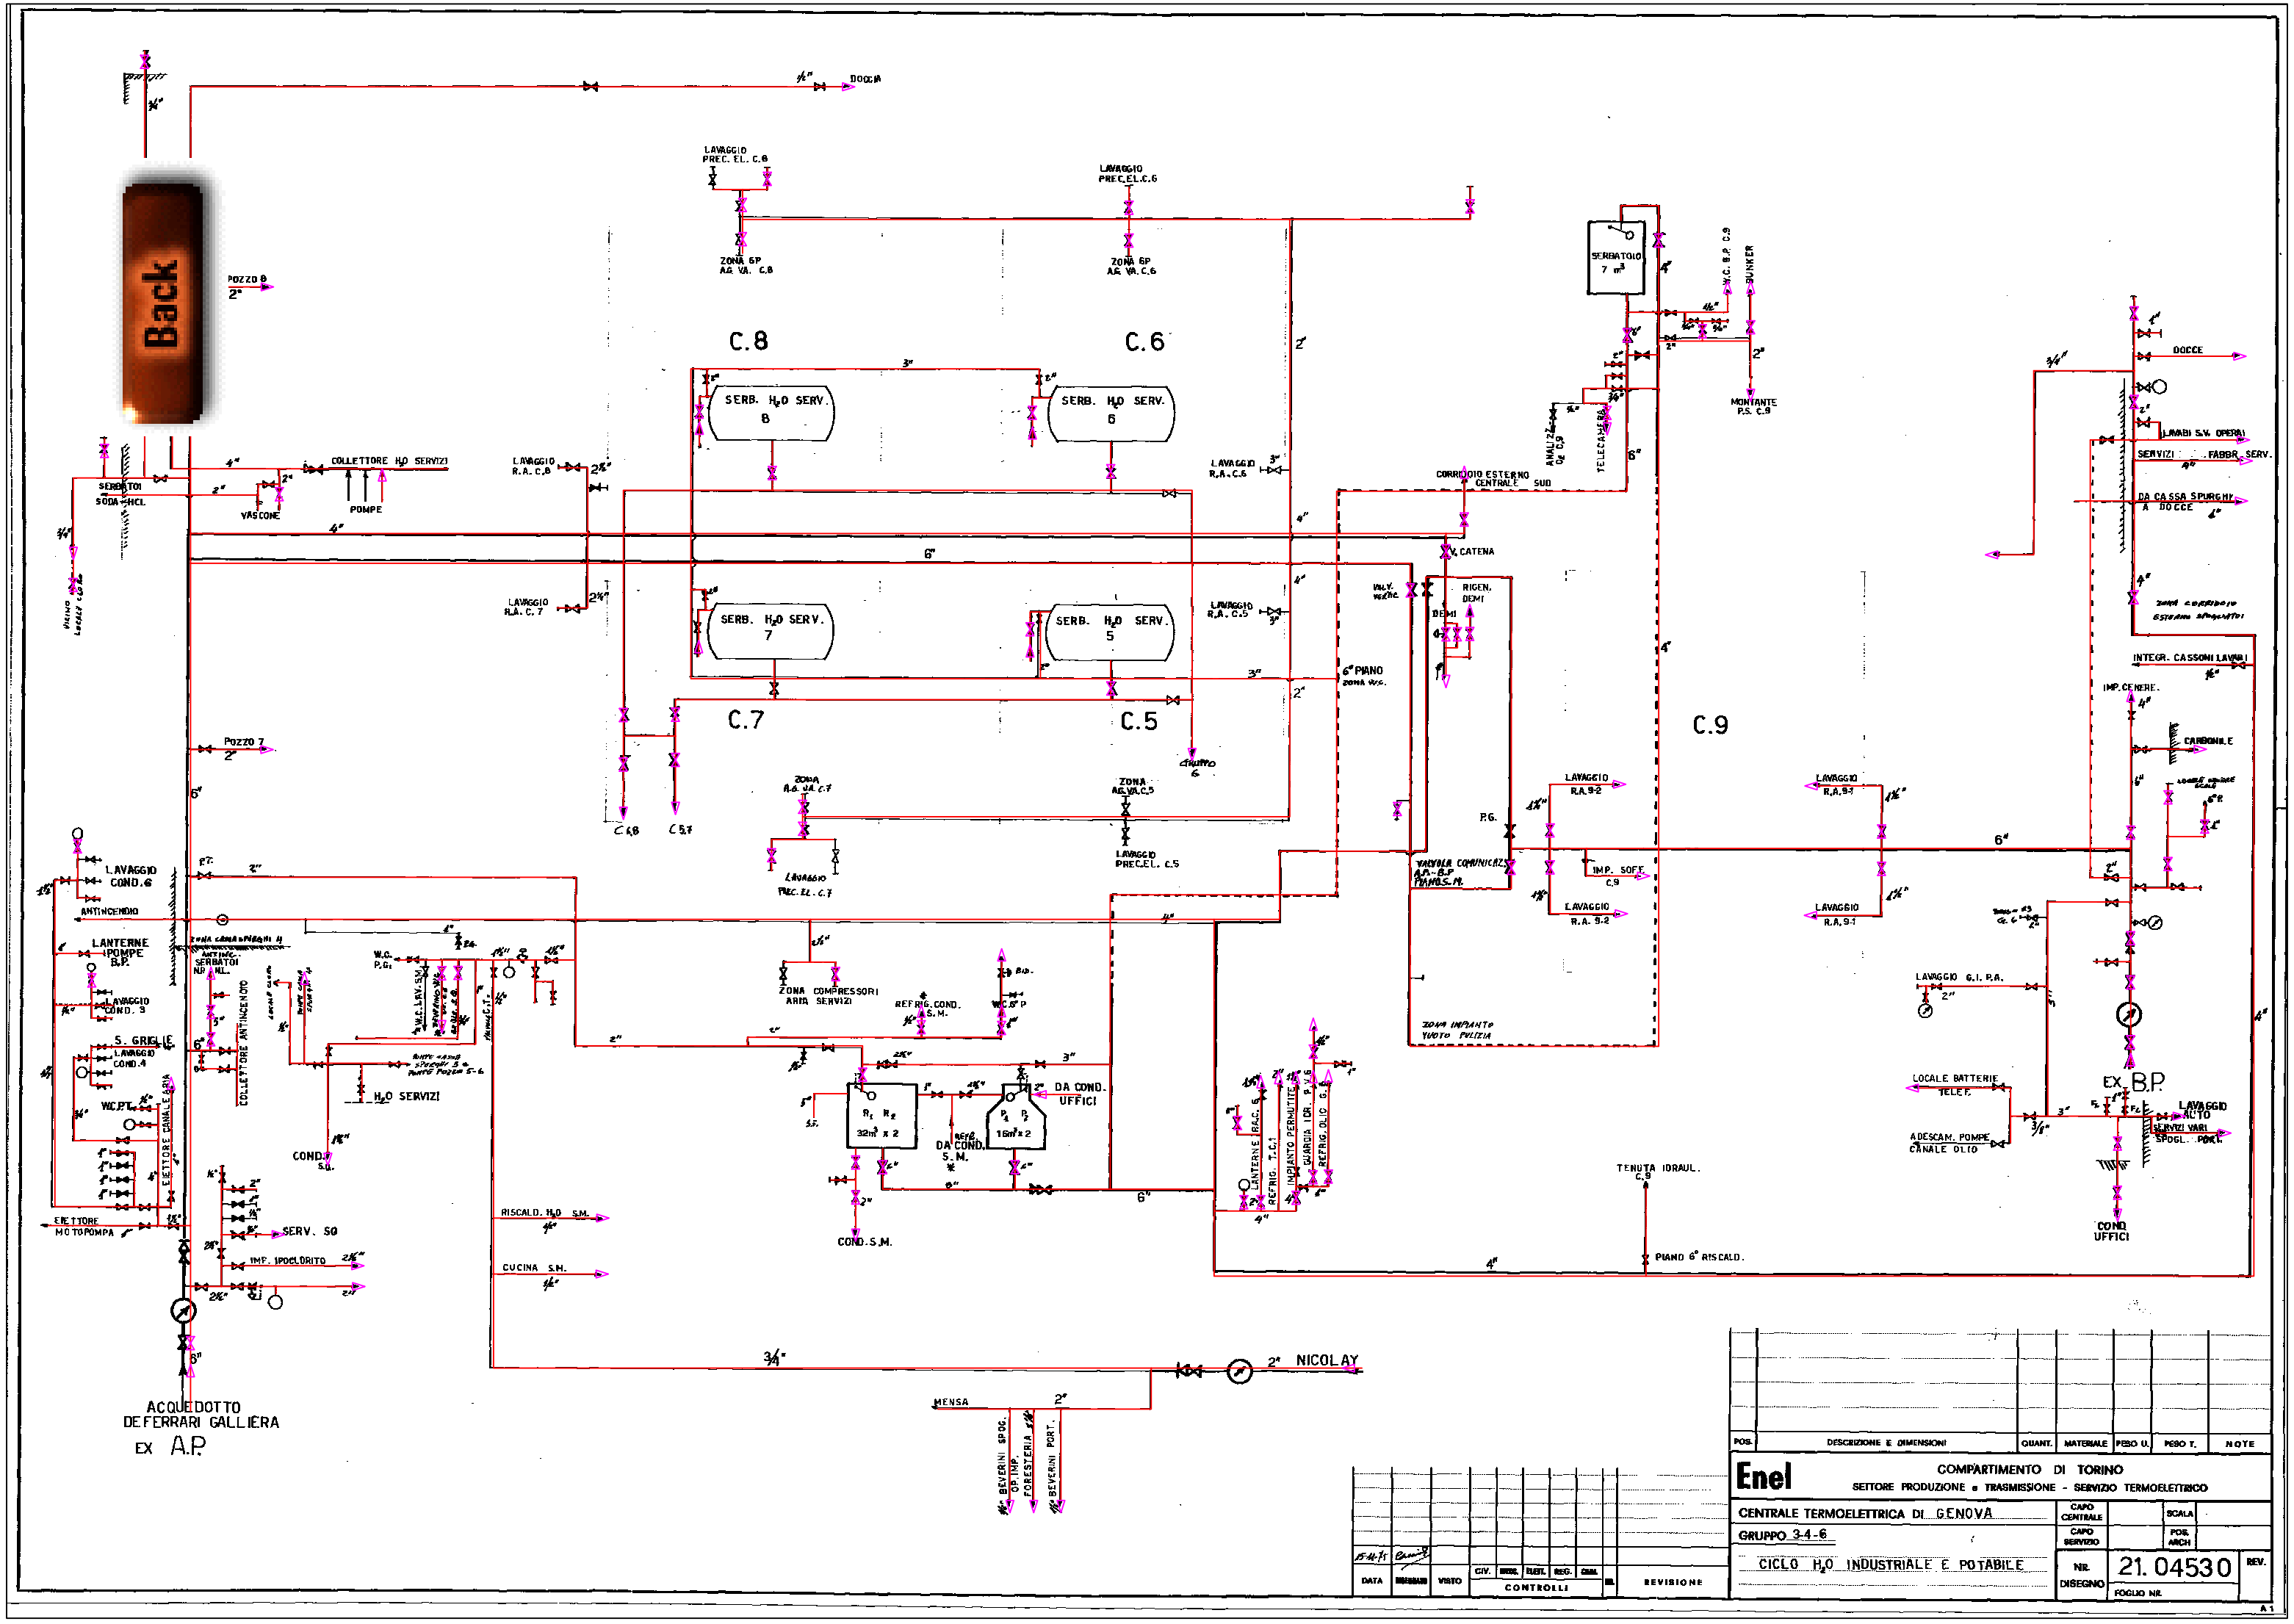

Back
DOCCIA
LAVAGGIO PREC. EL. C.8
LAVAGGIO PREC.EL.C.6
ZONA 6P A.G. VA. C.8
ZONA 6P A.G. VA. C.6
POZZO 8
C.8
C.6
SERB. H2O SERV. 8
SERB. H2O SERV. 6
SERBATOIO 7 m3
W.C. B.P. C.9
BUNKER
MONTANTE P.S. C.9
DOCCE
LAVABI S.V. OPERAI
SERVIZI FABBR. SERV.
DA CASSA SPURGHI A DOCCE
COLLETTORE H2O SERVIZI
SERBATOI SODA-HCL
VASCONE
POMPE
LAVAGGIO R.A. C.8
LAVAGGIO R.A. C.6
CORRIDOIO ESTERNO CENTRALE SUD
ANALIZZ. O2 C.9
TELECAMERA
V. CATENA
RIGEN. DEMI
DEMI
LAVAGGIO R.A. C.7
LAVAGGIO R.A. C.5
SERB. H2O SERV. 7
SERB. H2O SERV. 5
6° PIANO ZONA W.C.
C.7
C.5
C.9
INTEGR. CASSONI LAVABI
IMP. CENERE
CARBONILE
POZZO 7
ZONA A.G. VA. C.7
ZONA A.G. VA. C.5
LAVAGGIO PREC.EL. C.7
LAVAGGIO PREC.EL. C.5
LAVAGGIO R.A. 9-2
LAVAGGIO R.A. 9-1
P.G.
VALVOLA COMUNICAZ. A.P.-B.P. PIANO S.M.
IMP. SOFF. C.9
LAVAGGIO COND. 6
ANTINCENDIO
LANTERNE POMPE B.P.
LAVAGGIO COND. 3
S. GRIGLIE
LAVAGGIO COND. 4
W.C. P.T.
ELETTORE CANALE ARIA
ELETTORE MOTOPOMPA
COLLETTORE ANTINCENDIO
H2O SERVIZI
COND. S.G.
ZONA COMPRESSORI ARIA SERVIZI
REFRIG. COND. S.M.
DA COND. UFFICI
DA COND. S.M.
COND. S.M.
ZONA IMPIANTO VUOTO PULIZIA
LAVAGGIO G.I. P.A.
LOCALE BATTERIE TELEF.
ADESCAM. POMPE CANALE OLIO
EX B.P.
LAVAGGIO ALTO
SERVIZI VARI SPOGL. PORT.
COND. UFFICI
TENUTA IDRAUL. C.9
PIANO 6° RISCALD.
RISCALD. H2O S.M.
CUCINA S.M.
SERV. SG
IMP. IPOCLORITO
ACQUEDOTTO DE FERRARI GALLIERA
EX A.P.
NICOLAY
MENSA
BEVERINI SPOG. OP. IMP.
FORESTERIA
BEVERINI PORT.
POS. | DESCRIZIONE E DIMENSIONI | QUANT. | MATERIALE | PESO U. | PESO T. | NOTE
Enel
COMPARTIMENTO DI TORINO
SETTORE PRODUZIONE e TRASMISSIONE - SERVIZIO TERMOELETTRICO
CENTRALE TERMOELETTRICA DI GENOVA
GRUPPO 3-4-6
CICLO H2O INDUSTRIALE E POTABILE
CAPO CENTRALE
CAPO SERVIZIO
SCALA
POS. ARCH.
NR. DISEGNO
21.04530
REV.
FOGLIO NR.
DATA
VISTO
CIV.
ELEST.
REG.
CONTROLLI
REVISIONE
A1