

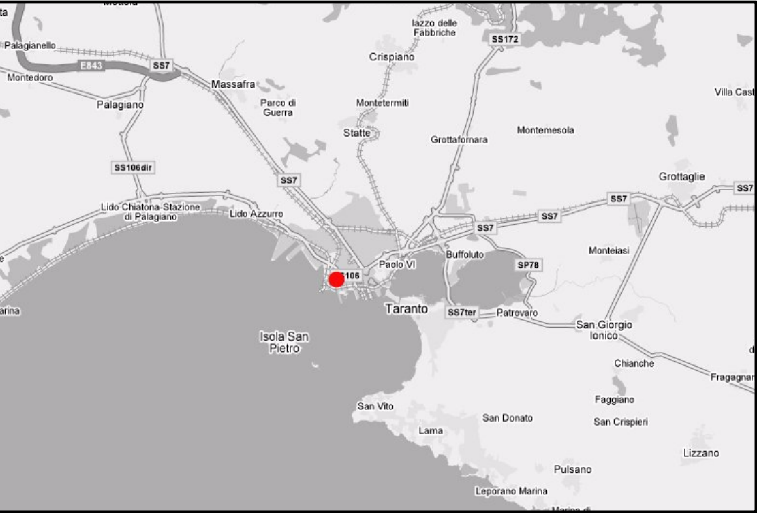


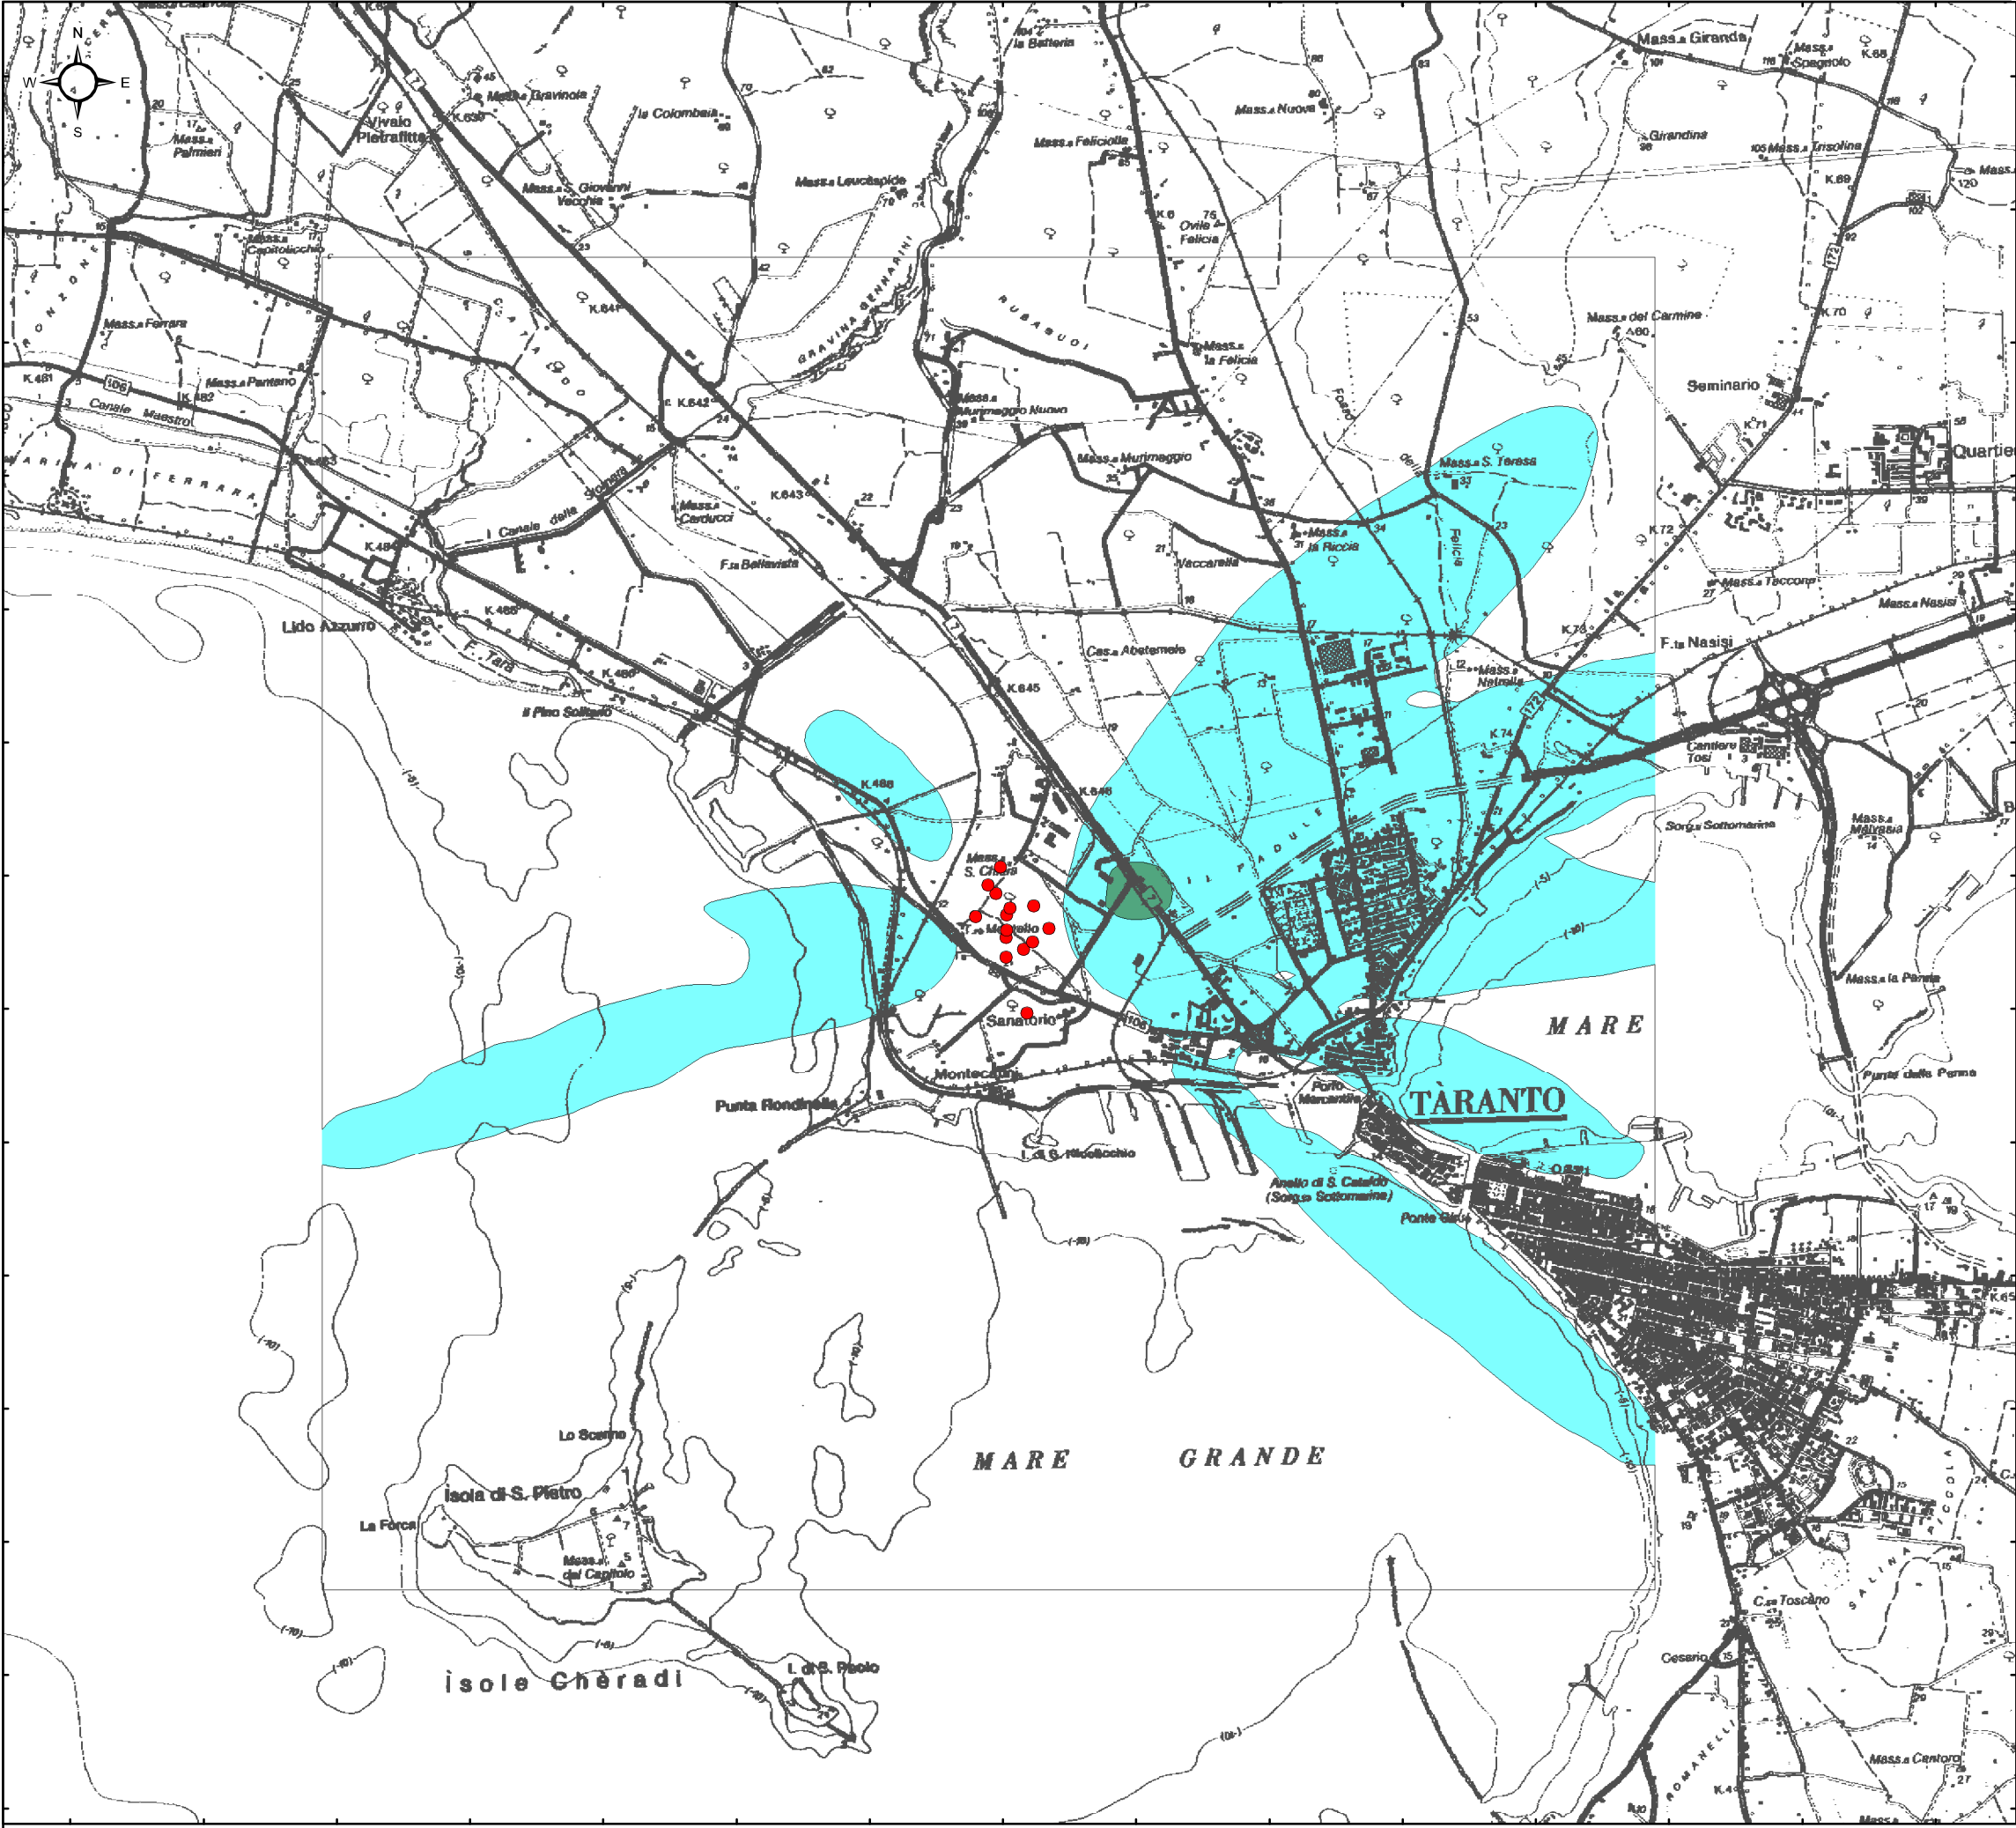

**Legenda**


● sorgenti

ug/m3

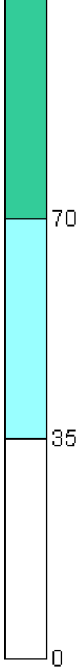

**Limite legislativo  
DM 60/02**

350 µg/m3

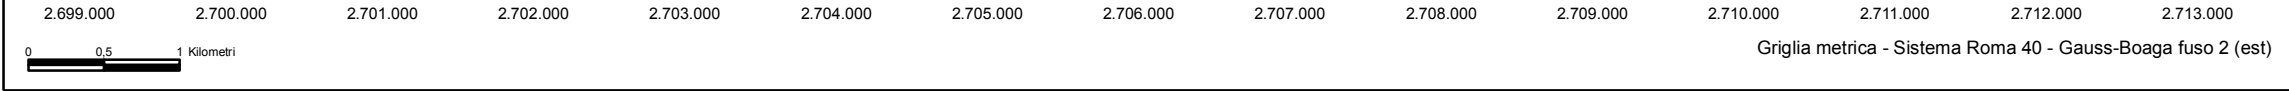

|   |             |          |      |        |      |
|---|-------------|----------|------|--------|------|
|   |             |          |      |        |      |
| 0   | Emissione   | 24/10/06 | MC   | VM     | PR   |
| REV.   | DESCRIZIONE | DATA     | DIS. | CONTR. | APP. |
| <b>URS</b>   |             |          |      |        |      |
| Italia   |             |          |      |        |      |
| Via Bertieri, 4<br>I-20146 Milano<br>Tel. +39.02.422556.1                                                                   |             |          |      |        |      |
| ENI S.p.A. Divisione Refining & Marketing<br>Raffineria di Taranto (Ta)                                                     |             |          |      |        |      |
| Distribuzione della concentrazione di SO2<br>calcolata al 99,7° percentile per l'anno 2003<br>Scenario: Anno di riferimento |             |          |      |        |      |
| APPROVATO PER COSTRUZIONE                                                                                                   |             |          |      |        |      |
| REV. DATA   |             |          |      |        |      |
| FIRMA   |             |          |      |        |      |
| N° COMMESSA 43985565   |             |          |      |        |      |
| CONTRATTORE   |             |          |      |        |      |
| N° ORDINE   |             |          |      |        |      |
| N° DISEGNO -   |             |          |      |        |      |
| FOGLIO 1 DI 1   |             |          |      |        |      |
| REV.   |             |          |      |        |      |
| SCALA 1:50.000   |             |          |      |        |      |
| E' VIETATA LA RIPRODUZIONE DI QUESTO DOCUMENTO SENZA PREVENTIVA AUTORIZZAZIONE SCRITTA URS Italia                           |             |          |      |        |      |
| REPRODUCTION OF THIS DOCUMENT IS FORBIDDEN WITHOUT PRIOR WRITTEN PERMISSION BY URS Italia                                   |             |          |      |        |      |
| SCALA: PLOT: A3 oriz 100%                                                                                                   |             |          |      |        |      |