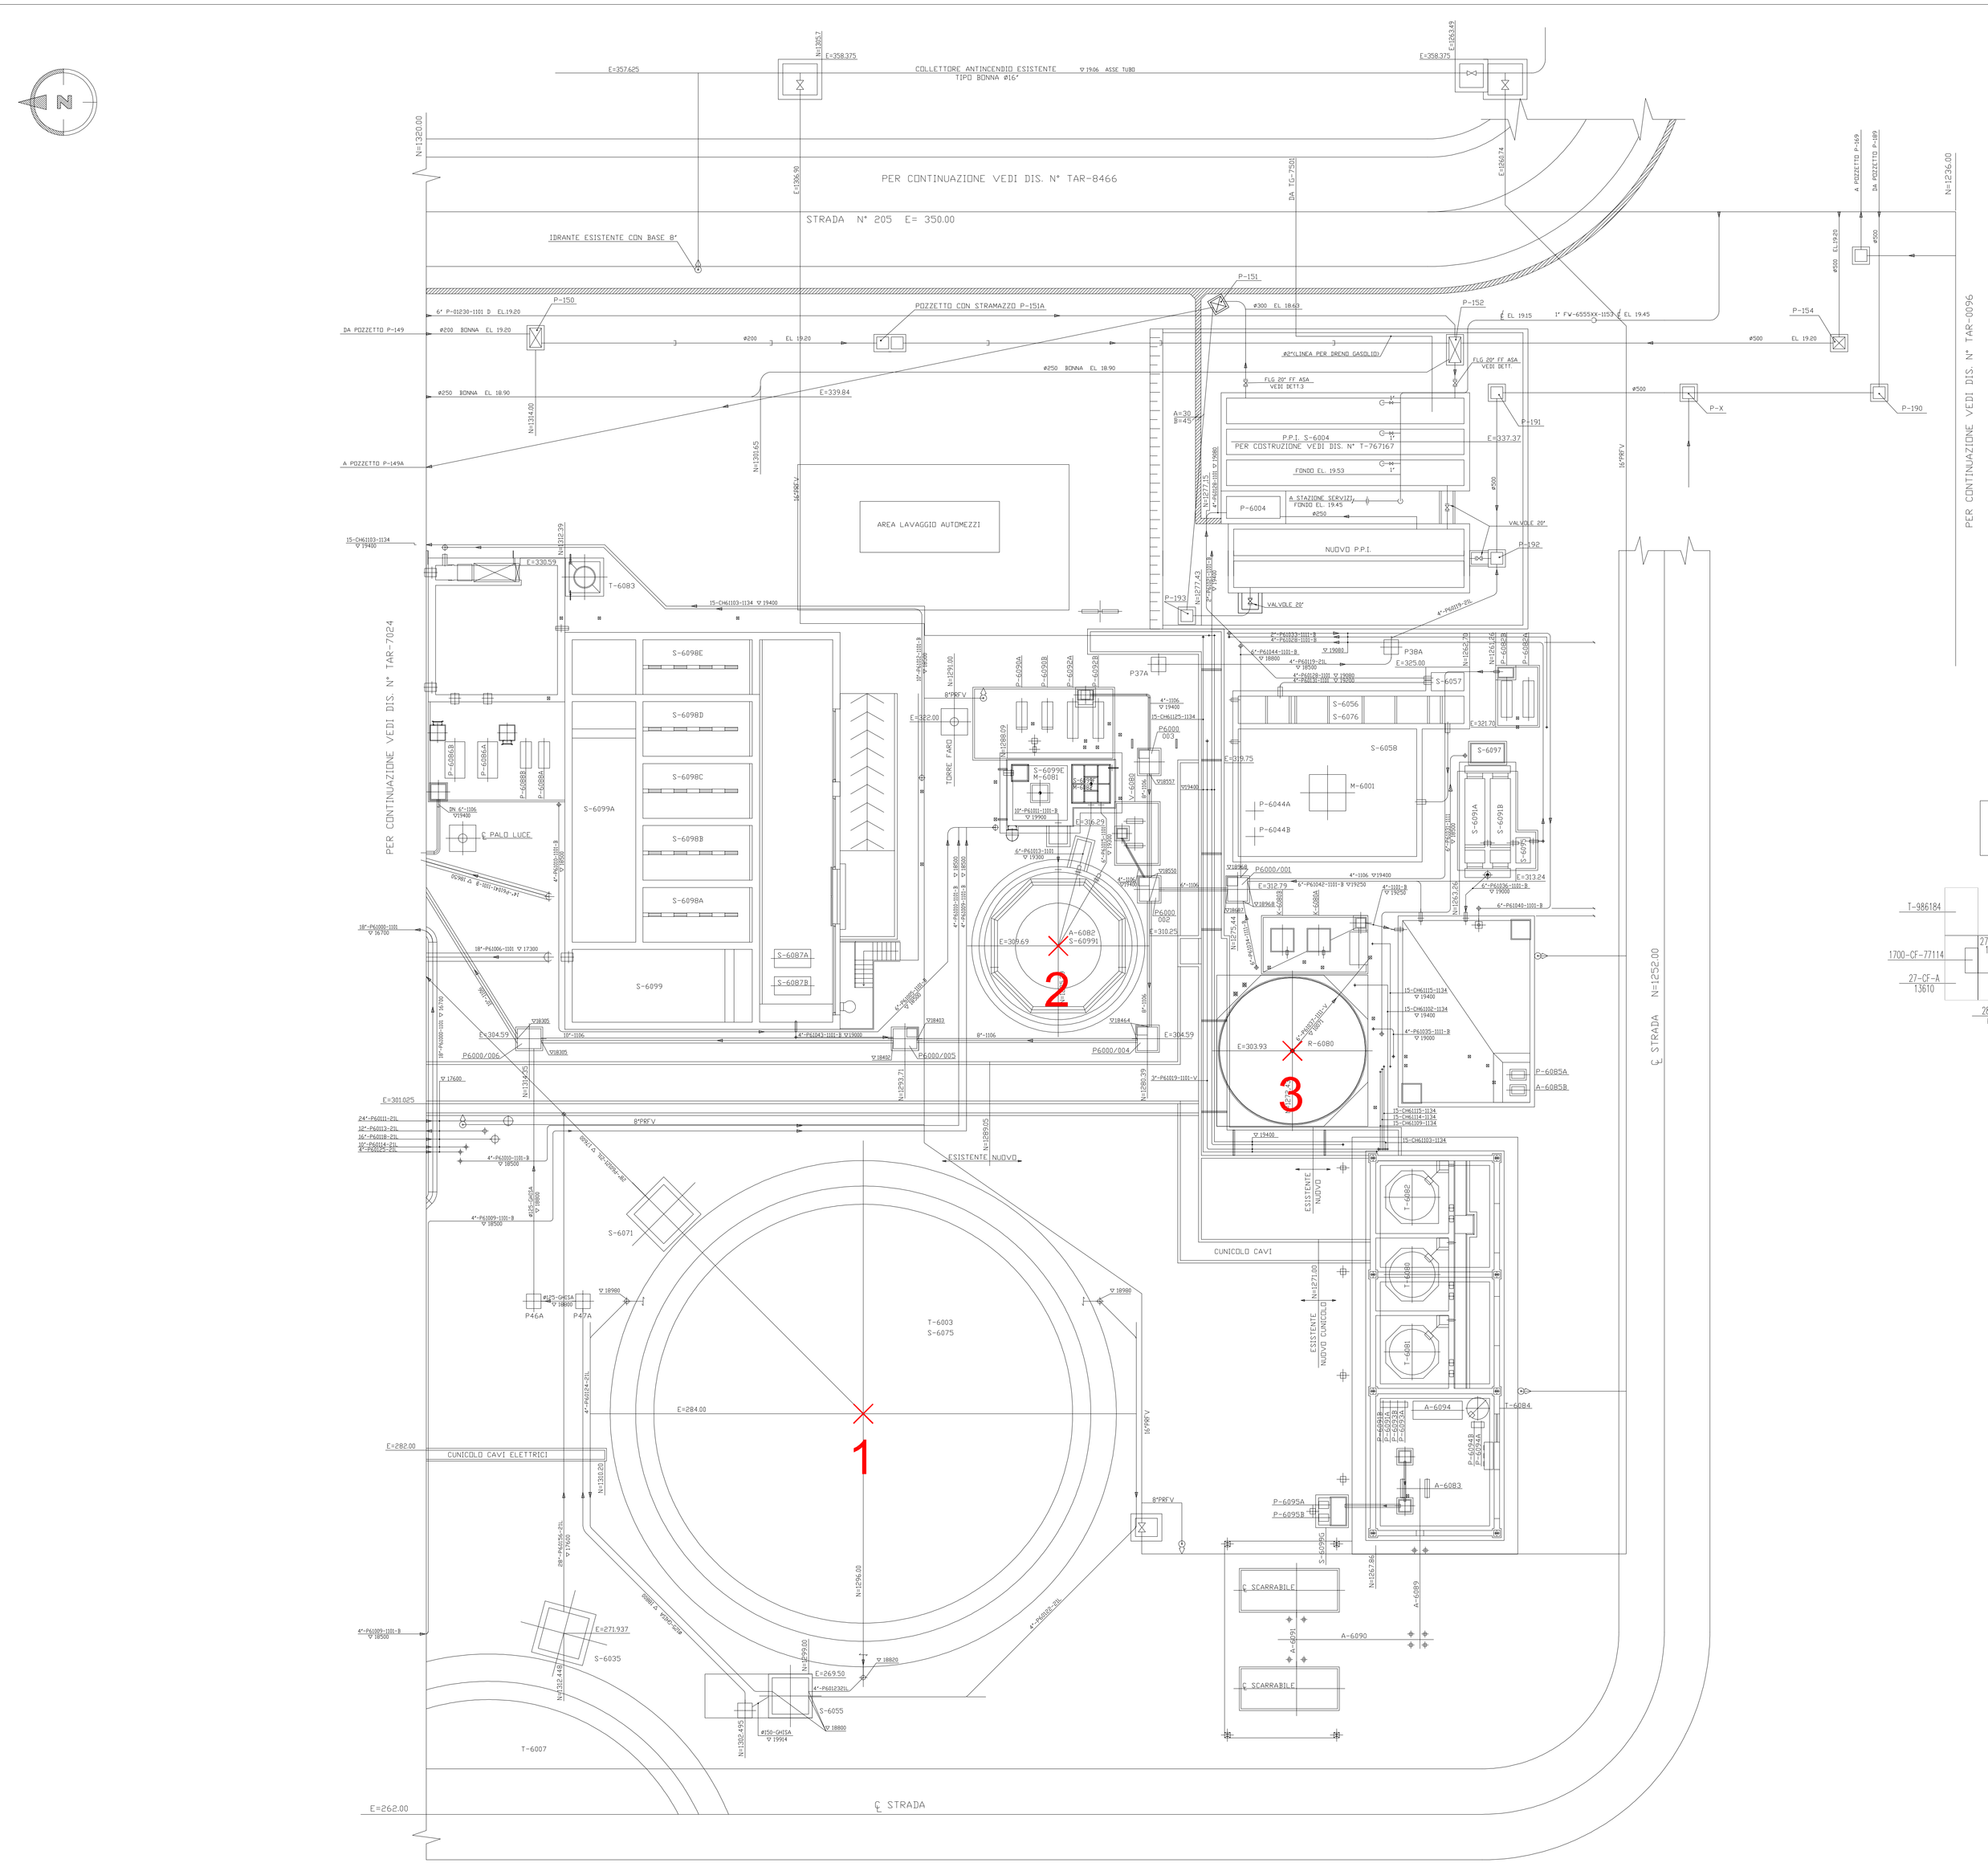

NOTE GENERALI – GENERAL NOTES

PER NOTE GENERALI E DISEGNI DI RIFERIMENTO VEDI DIS. T-766650

GAUSS BOAGA

PUNTI	X	Y
1	2705798.93	4484731.33
2	2705814.34	4484710.69
3	2705803.69	4484703.16

PIANTA CHIAVE

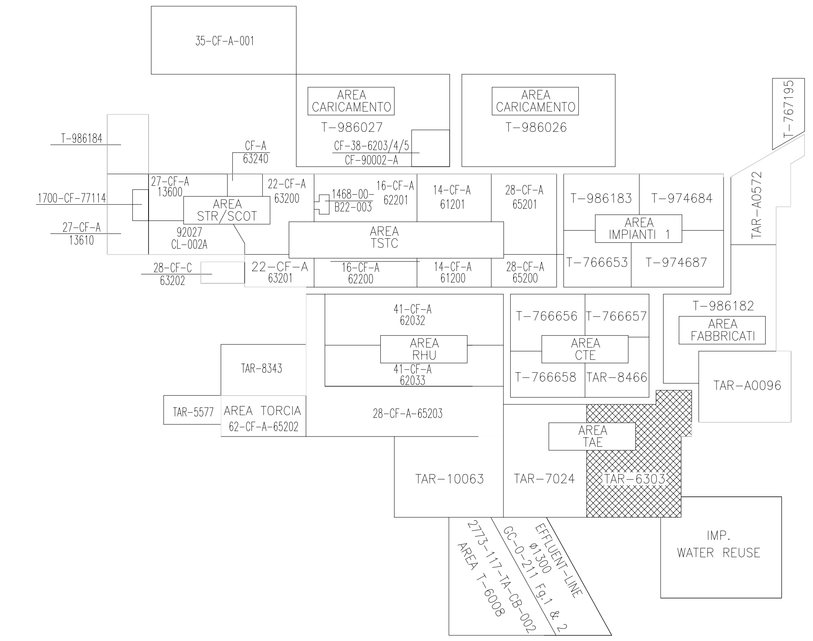

DISEGNO N° DRAWING N°	DESCRIZIONE DESCRIPTION

DISEGNI DI RIFERIMENTO – REFERENCE DRAWINGS

REV.	DESCRIZIONE – Description	DATA – Date	DIS. – Dwn.	CONTR. – Chk'd	APPR. – Appr.d
1	GEOREFERENZIAZIONE	23.05.08	G.A.	PANARELLI	
0	RILUCIDATO E AGGIORNATO	20/12/05	F.G.	D.C.	C.F.

Eni S.p.A. – Divisione Refining & Marketing – Raffineria di Taranto

Il presente disegno e' di proprieta' di Eni S.p.A. Senza autorizzazione scritta della stessa non potra' essere comunque utilizzato per la costruzione dell'oggetto rappresentato ne' venire comunicato a terzi o riprodotto. La Società proprietaria tutela i propri diritti a rigore di legge.

N° DISEGNO – N° Drawing: TAR-6303

Fig. – Unit	DATA – Date	REV.
1	1 2 3 0 5 0 8 0 1	1

COMMESSA/JOB: 2773/275

DISEGNATORE/DRAWER: G.A.

VISTO/APPROVED: PANARELLI

SCALA/SCALE: 1:125

DATA/DATE: 23.05.08

PIPING ENGINEERING CONSTRUCTIONS

OGGETTO/OBJECT: PLANIMETRIA IMPIANTO TRATTAMENTO ACQUE DI SCARICO FOGNE, TUBAZIONI INTERRATE E TRINCEE PER CAVI

SOSTITUITO DA REPLACED BY: .

SOSTITUISCE IL IN REPLACEMENT OF: PARI NUMERO

DISEGNO N°: TAR-6303

FILE CAD: TAR-6303