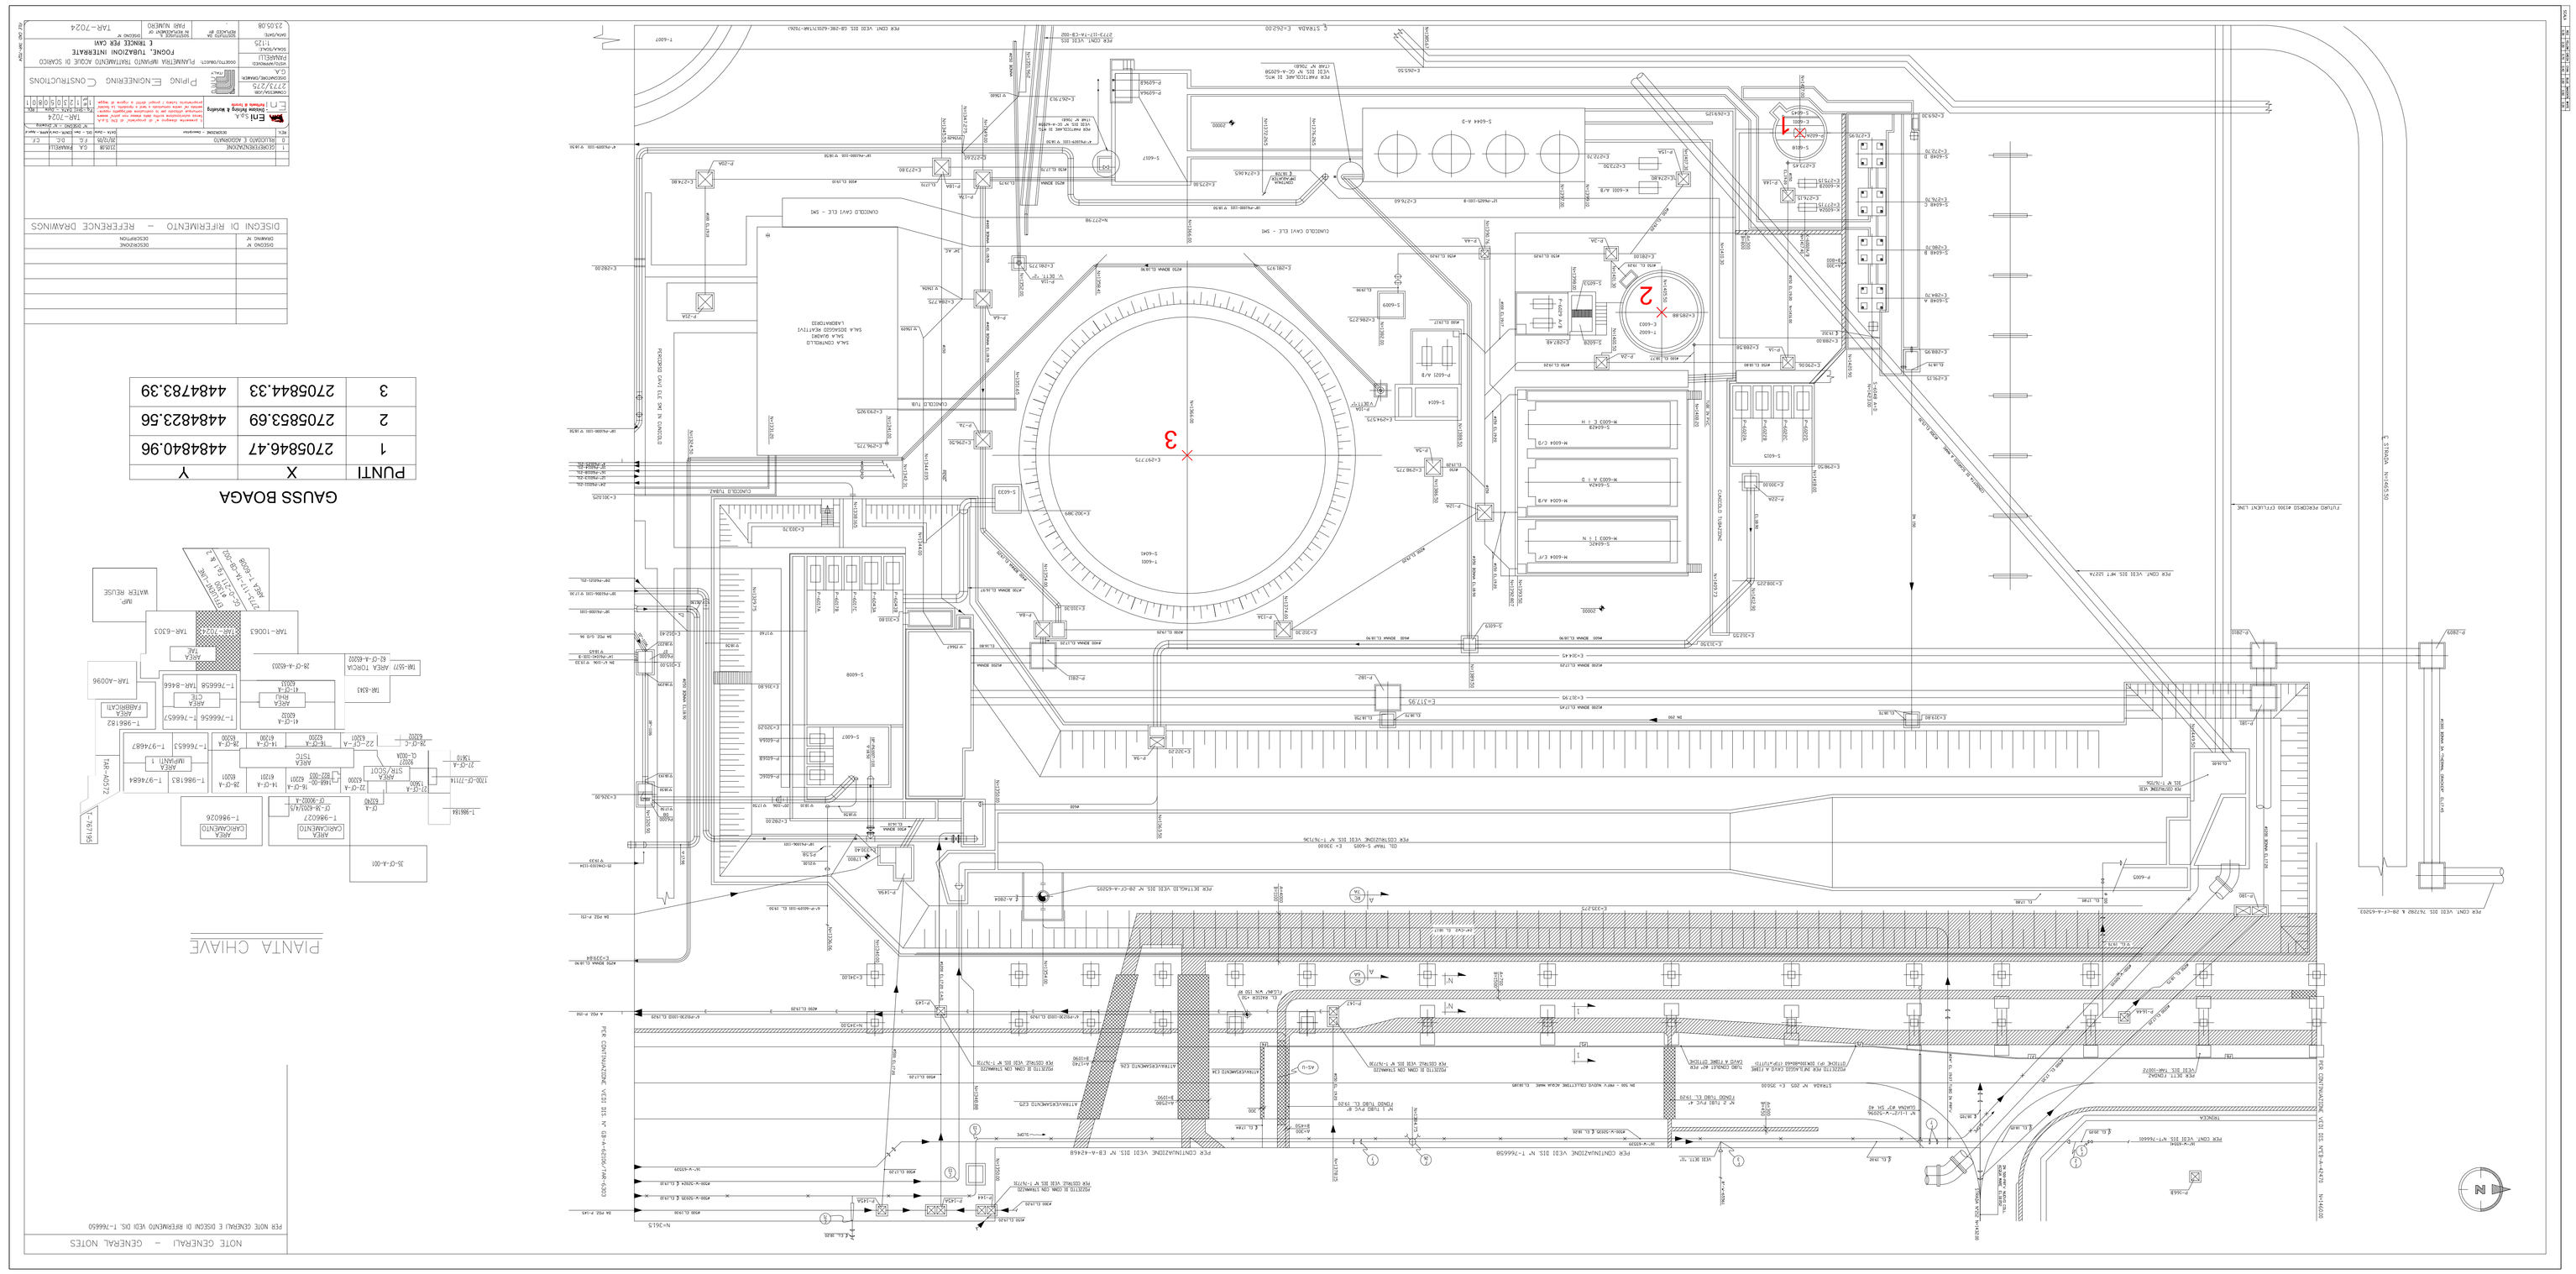
3
2
1
PIANTA CHIAVE
GAUSS BOAGA
PUNTI | X | Y
1 | 2705846.47 | 4484840.96
2 | 2705853.69 | 4484823.56
3 | 2705844.33 | 4484783.39
DISEGNI DI RIFERIMENTO – REFERENCE DRAWINGS
DISEGNO N° / DRAWING N° | DESCRIZIONE / DESCRIPTION
NOTE GENERALI – GENERAL NOTES
PER NOTE GRAFICHE E DISEGNI DI RIFERIMENTO VEDI DIS. T-766650
FOGNE, TUBAZIONI INTERRATE
E TRINCEE PER CAVI
