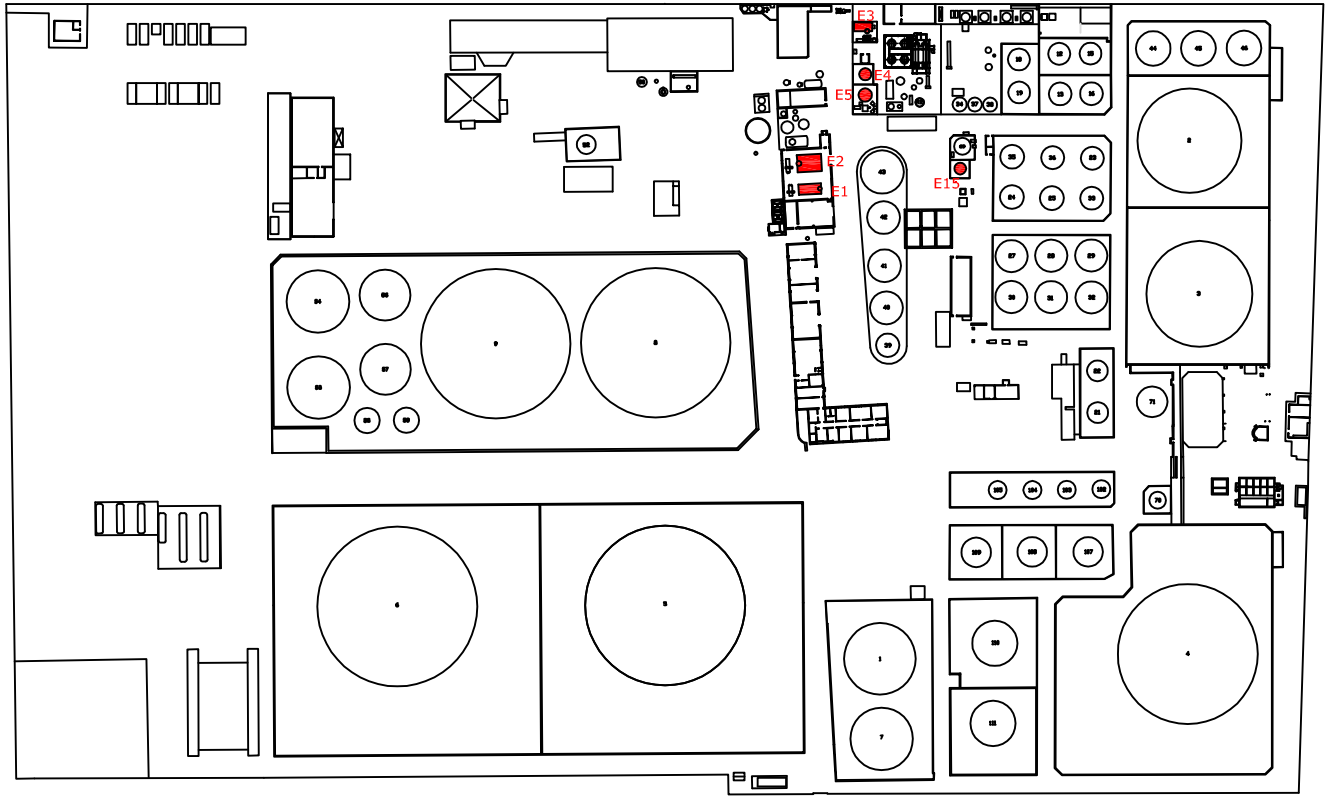

N°	P.E.	DENOMINAZIONE	Ø in mm camino	H in mm da terra
1	E1	Caldaia THERMA mod.DTO 8000	700	10.250
2	E2	Caldaia BONO mod.OMP 15000/300/CL+CH4	920	14.250
3	E3	Forno MENESTRINA F106 OX	600	10.000
4	E4	Forno Impianto distillazione F102	1060	32.000
5	E5	Forno Impianto distillazione F102A	1060	35.000
6	E15	Imp.abbattimento vapori serbatoi(VEPAL)	650	12.000

3	10/04/08	Eliminazione punto E16	A-DIE	A-DIE	R-SGI
2	07/12/05	Modifica punti emissione non autorizzati	A-DIE	A-DIE	R-SGI
1	20/01/02	Particolare zone impianto	A-DIE	A-DIE	R-SGI
0	12/12/01	Emissione	A-DIE	A-DIE	R-SGI

Alma Petroli S.p.A.
Via Balona, 195 – Ravenna

Planimetrie di dettaglio

Punti di emissione convogliata

AR_PL_001_R3 | AR_PL_001_R3.dwg

1:750