	Area di raccolta per sostanze ausiliarie

	Serbatoi contenenti materie prime
	Serbatoi contenenti prodotti intermedi
	Serbatoi contenenti prodotti

	Depositi temporanei per rifiuti
	Aree di raccolta per materiale da recuperare

LEGENDA

Cod. Alma	Cod. CER	Tipologia rifiuto
1	050106	Liquido oleoso da apparecchiature ed operazione di manutenzione
2	050103	Rifiuti di carbone
3	150103	Zona di raccolta legno
4	170402	Rottami di alluminio
6	170405	Rottami di ferro
7	170411	Cavi di rame ricoperto
8	200301	Rifiuti speciali assimilabili agli urbani
13	160214	Apparecchiature fuori uso
14	061302	Carbone estruso esausto
15	170503	Terre e rocce contenenti sostanze pericolose
19	150202	Stracci,indumenti protettivi,materiali assorbenti e filtranti
20	170603	Lana di roccia e materiali isolanti(lana di roccia e di vetro)
21	150110	Imballaggi contaminati da sostanze pericolose
22	160506	Sostanze chimiche di laboratorio
23	161001	Acque di processo da distillazione petrolio grezzo (S102)
24	160213	Apparecchiature fuori uso contenenti componenti pericolosi
25	161001	Acque di processo da ossidazione bitume (S103)
26	200121	Tubi fluorescenti ed altri rifiuti contenenti mercurio
28	060602	Soda esausta da assorbimento gas

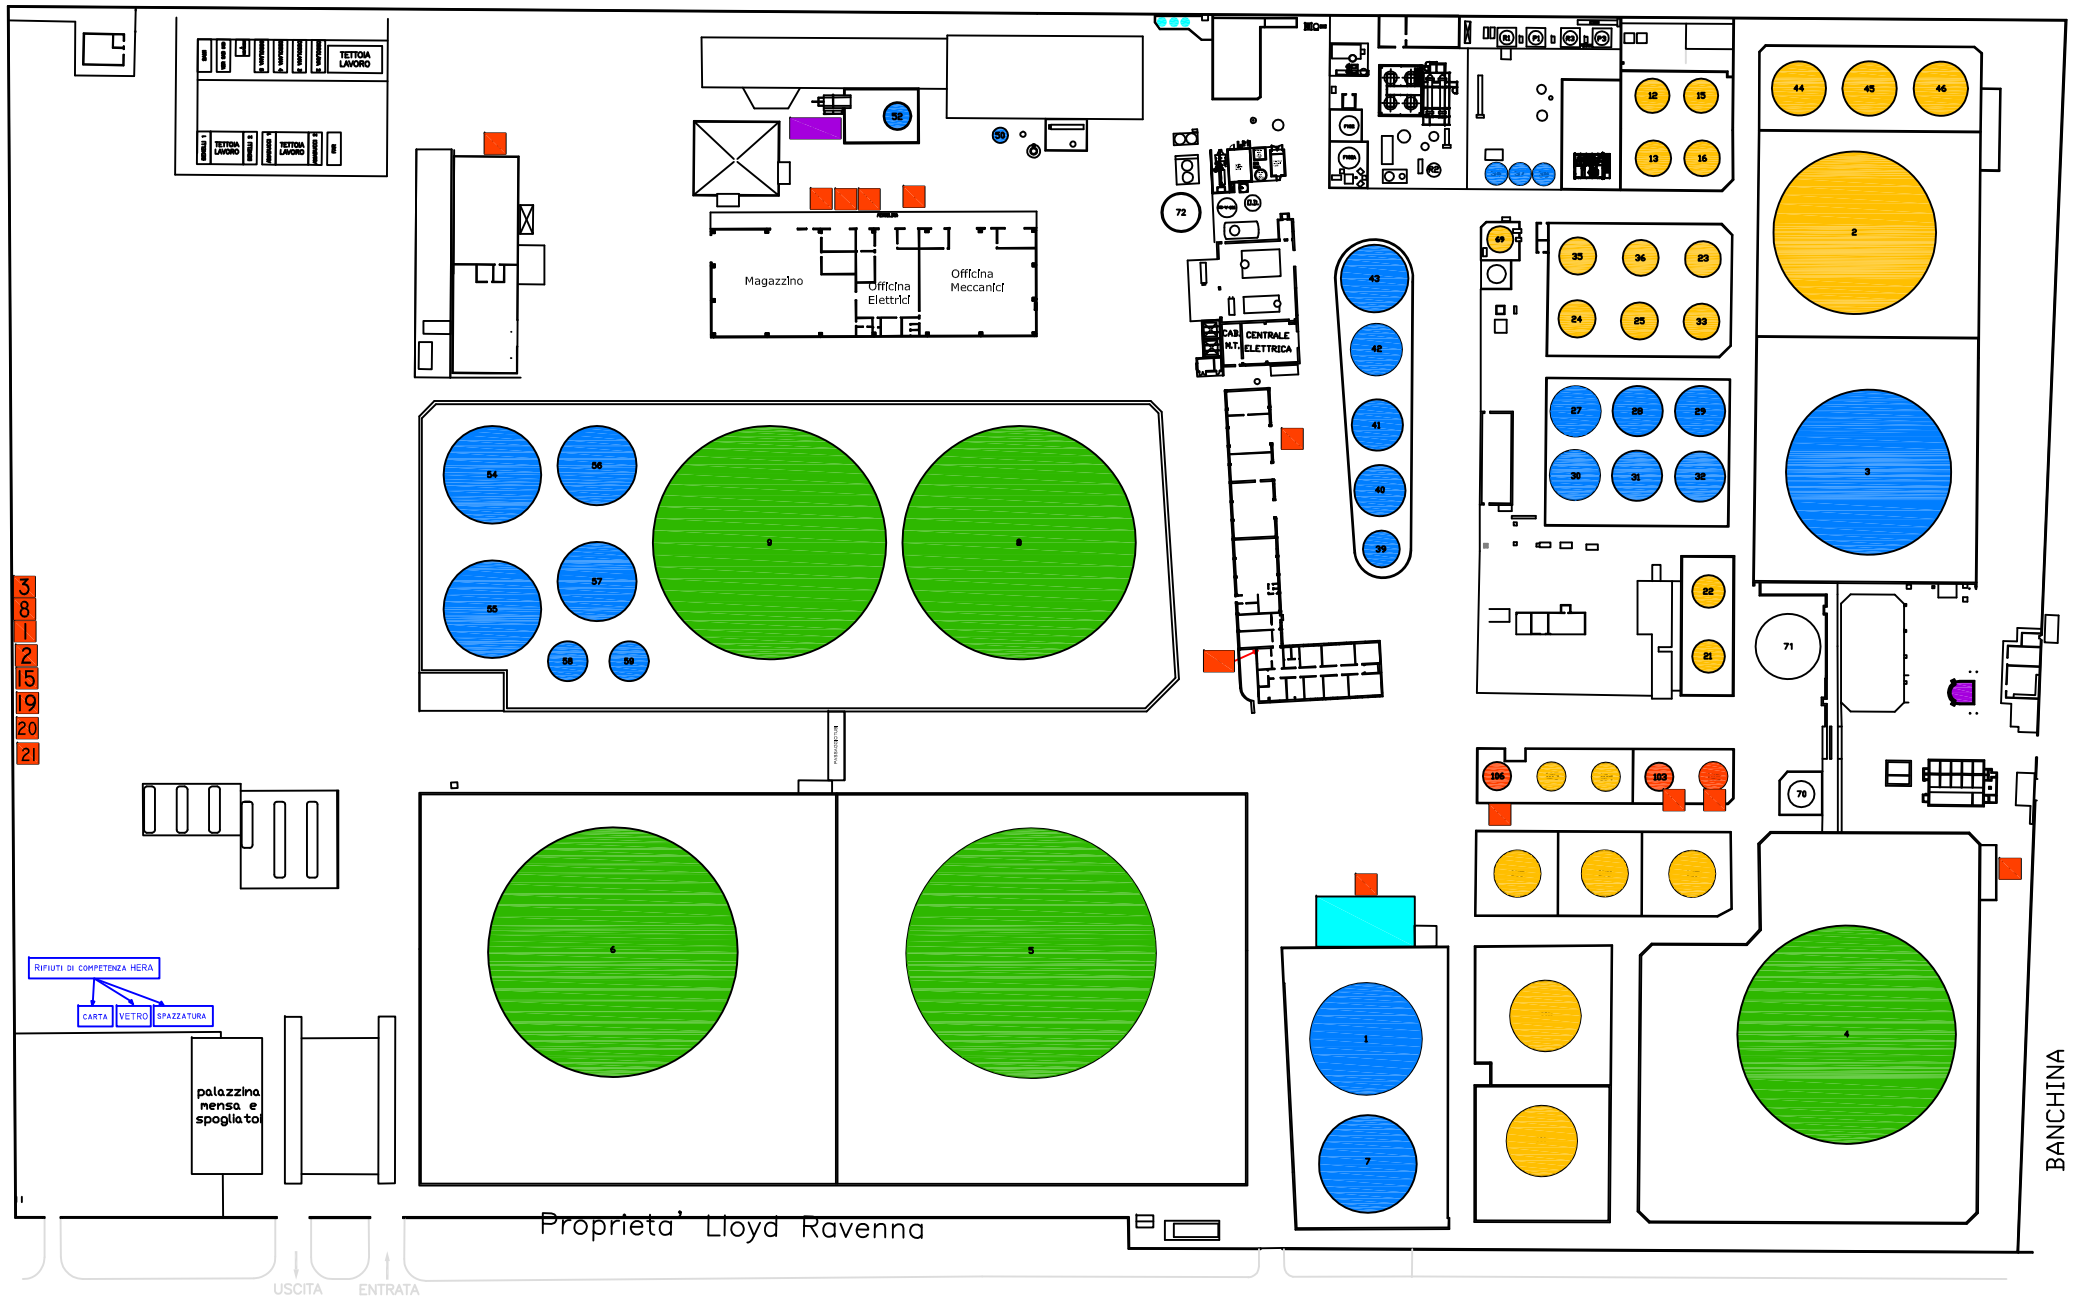

REV.	DATA	DESCRIZIONE	DISEGNATO	CONTROLLATO	APPROVATO
1	19/06/09	Emissione	CHIECA	R-SGI	DS
0	14/07/06	Emissione	A-UTE	A-UTE	R-SGI

IMPIANTO/SETTORE
Alma Petroli S.p.A.
Via Baiona, 195 – Ravenna

OGGETTO
Planimetrie di dettaglio

TITOLO
Sostanze, Materie, Rifiuti

NR. DISEGNO: G_PL_028_R1
FILE: G_PL_0
Scala: 1:1000
FG.

A TERMINI DI LEGGE CI RISERVIAMO LA PROPRIETA' DI QUESTO DISEGNO CON DIVIETO DI RIPRODURLO O RENDERLO NOTO A TERZI SENZA NOSTRA AUT